


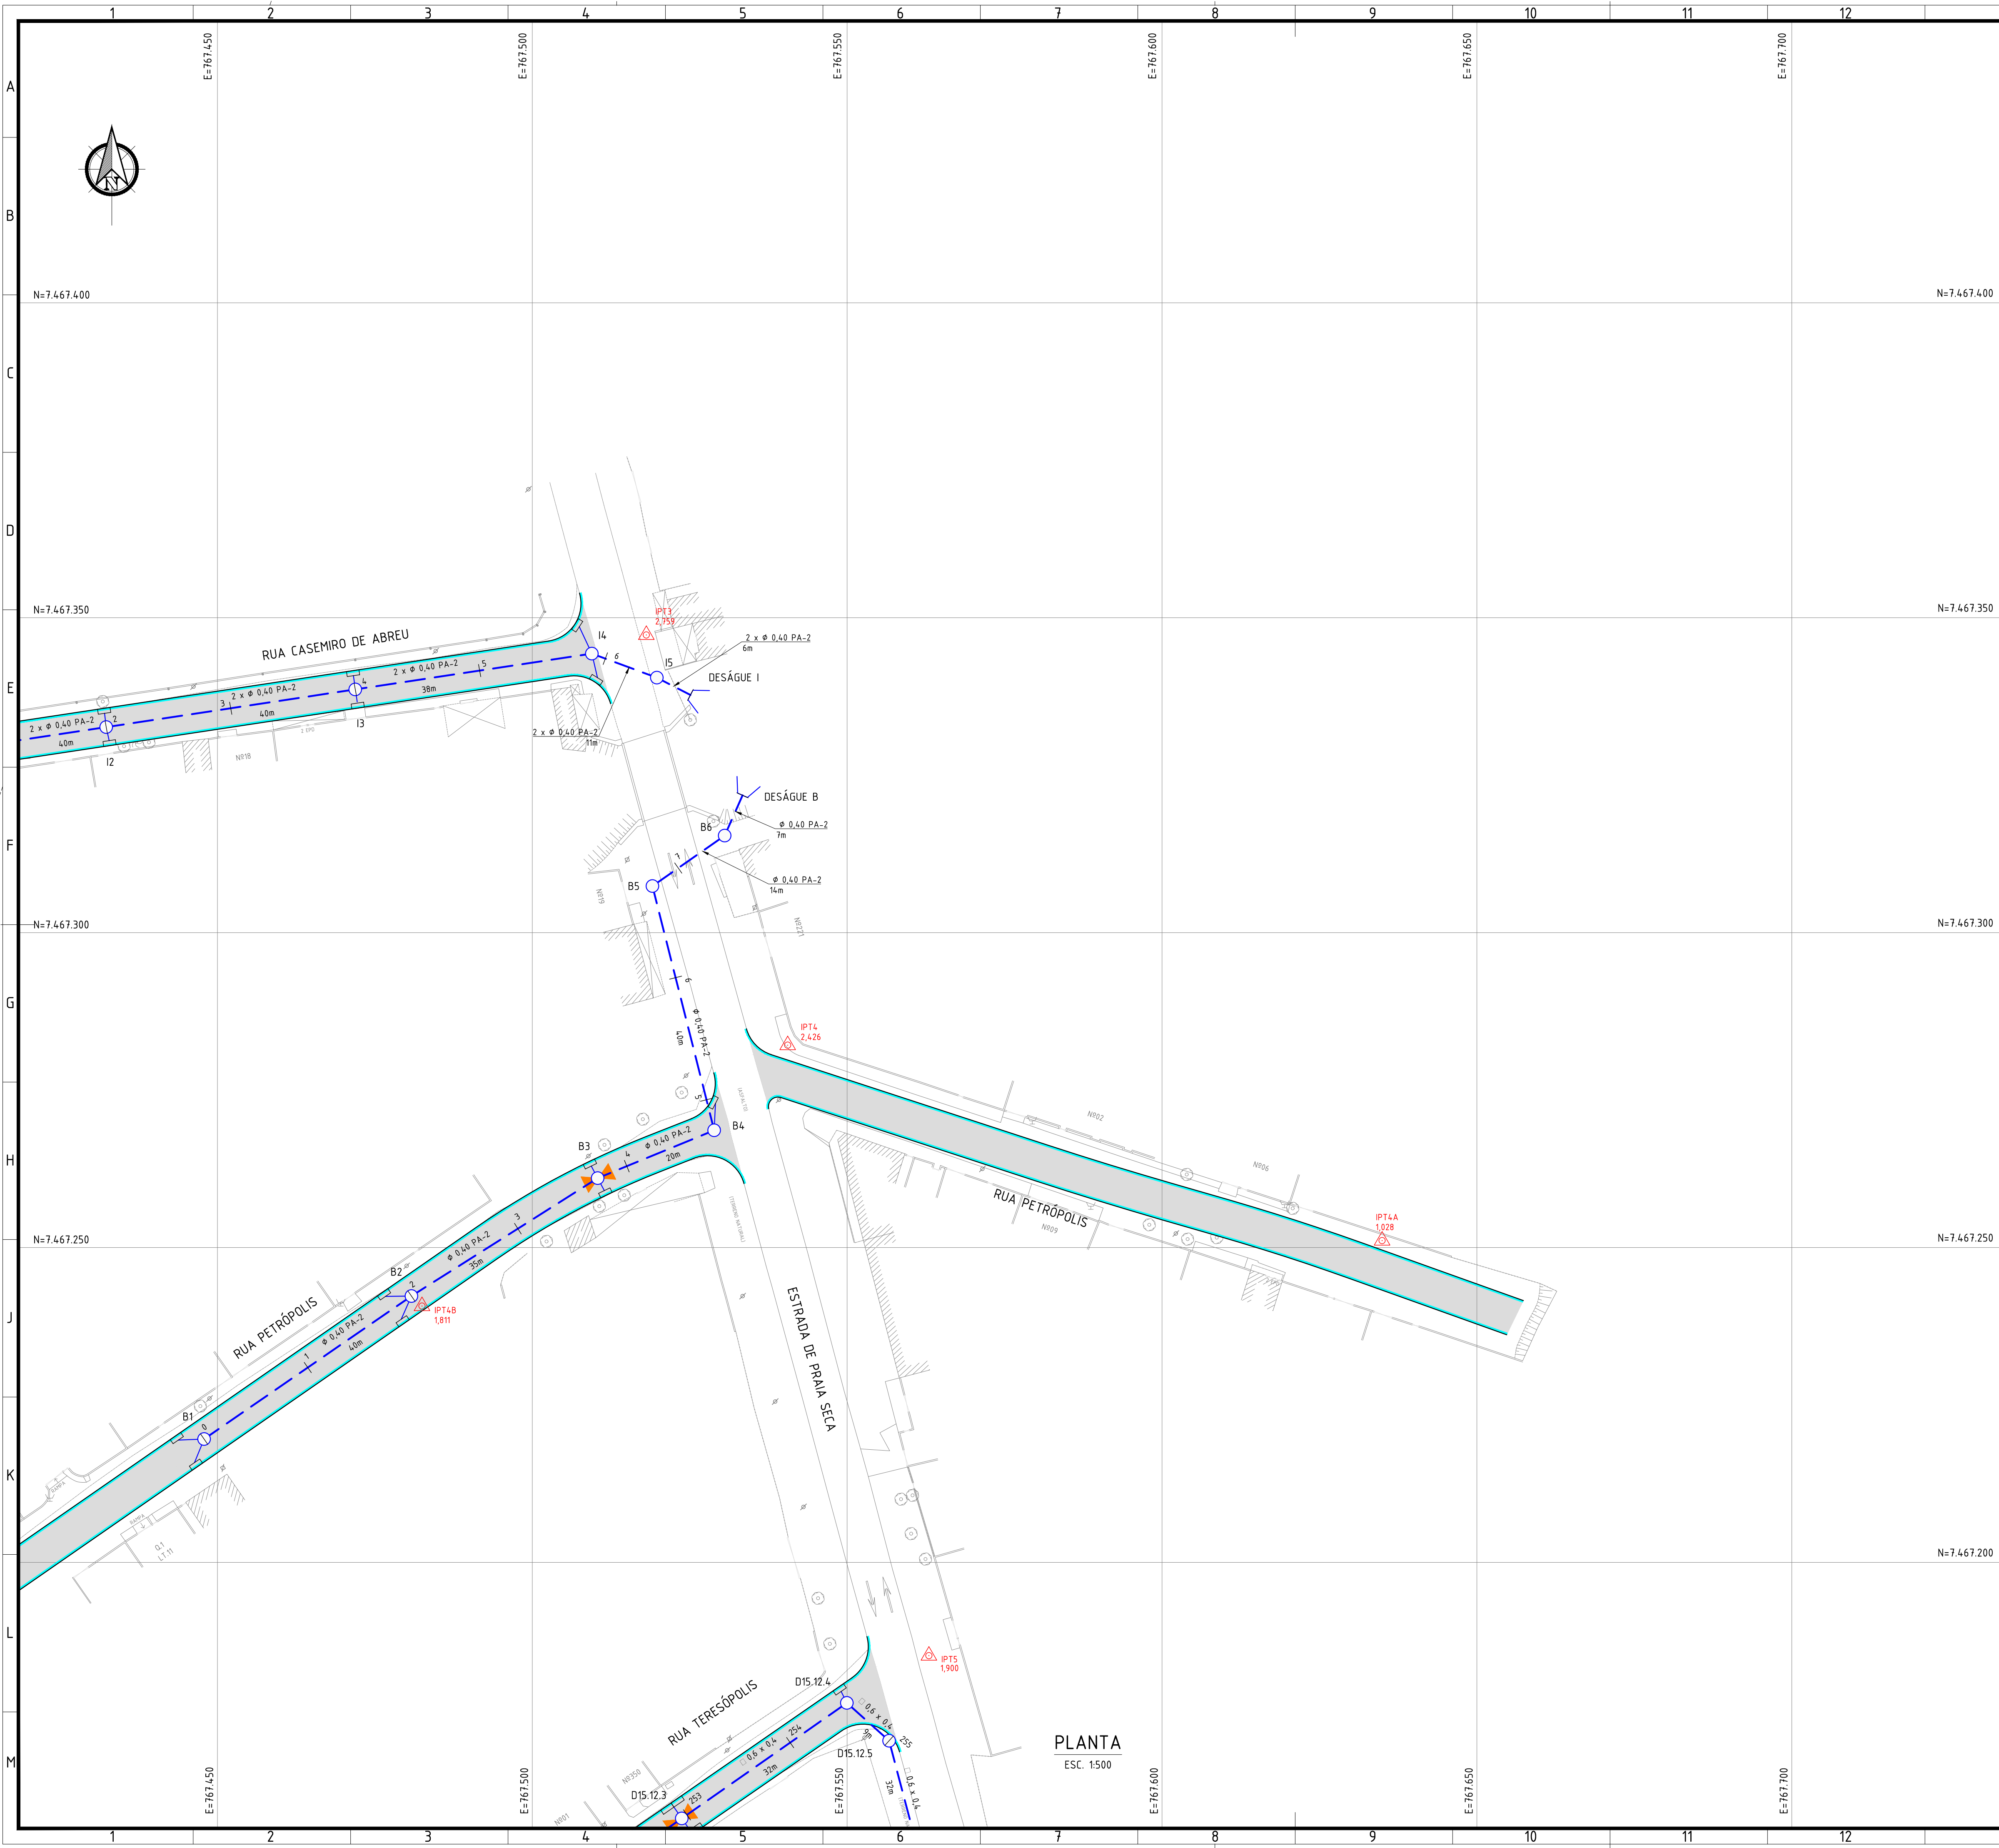

NOTAS:

- DIMENSÕES E ELEVÇÕES EM METRO, EXCETO ONDE INDICADO;
- DISTÂNCIA ENTRE ESTACAS = 20m;
- UTILIZAR TUBOS PA-1, EXCETO ONDE INDICADO, ASSENTES SOBRE BASE DE 1ª CLASSE;
- RAMAIS DE RALO: TUBO PA-1, Ø0,40m, DECLIVIDADE DE 0,5% A 3%.

LEGENDA:

0	- ESTAQUEAMENTO DE REDE	- CAIXA DE RALO	- BOCA DE BUEIRO
-	- REDE PROJETADA	- PV (POÇO DE VISITA) PROJETADO	- PONTO ALTO
-	- MEIO-FIO COM SARJETA	- PV (POÇO DE VISITA) EXISTENTE	- PONTO BAIXO
-	- PISTA DE ROLAMENTO	- BOCA DE LOBO	

ARTICULAÇÃO:

0	EMISSÃO INICIAL	25/11/2022	PSAC	MAOR	
REV.	DESCRIÇÃO	DATA	EXEC	VERIF.	
EMITENTE	CONSORCIO QUANTA / TETRIS / FLEX		EXEC	PSAC	25 / 11 / 22
CONTRATO Nº 006/2022		DES	CVBB	25 / 11 / 22	
Assinado de forma digital por MANUEL DA SILVA MACHADO FILHO:83702261753		VER	MAOR	25 / 11 / 22	
		MANUEL DA SILVA MACHADO FILHO - CREA/RJ 84.105.206-0			

PREFEITURA SQUAREMA
TRABALHO E RESPEITO

SECRETARIA MUNICIPAL DE DESENVOLVIMENTO ECONÔMICO

PROJETO EXECUTIVO DE DRENAGEM

PLANTA

LOCAL	RUA CASEMIRO DE ABREU E OUTRAS	ARG. ELETRÔNICO	SQ1108-2-DRE-PLT.002
Nº	BAIRRO JARDIM IPITANGAS	ESCALA	1500
		DATA	NOVEMBRO/2022
		PRIMEIRA	002/008