


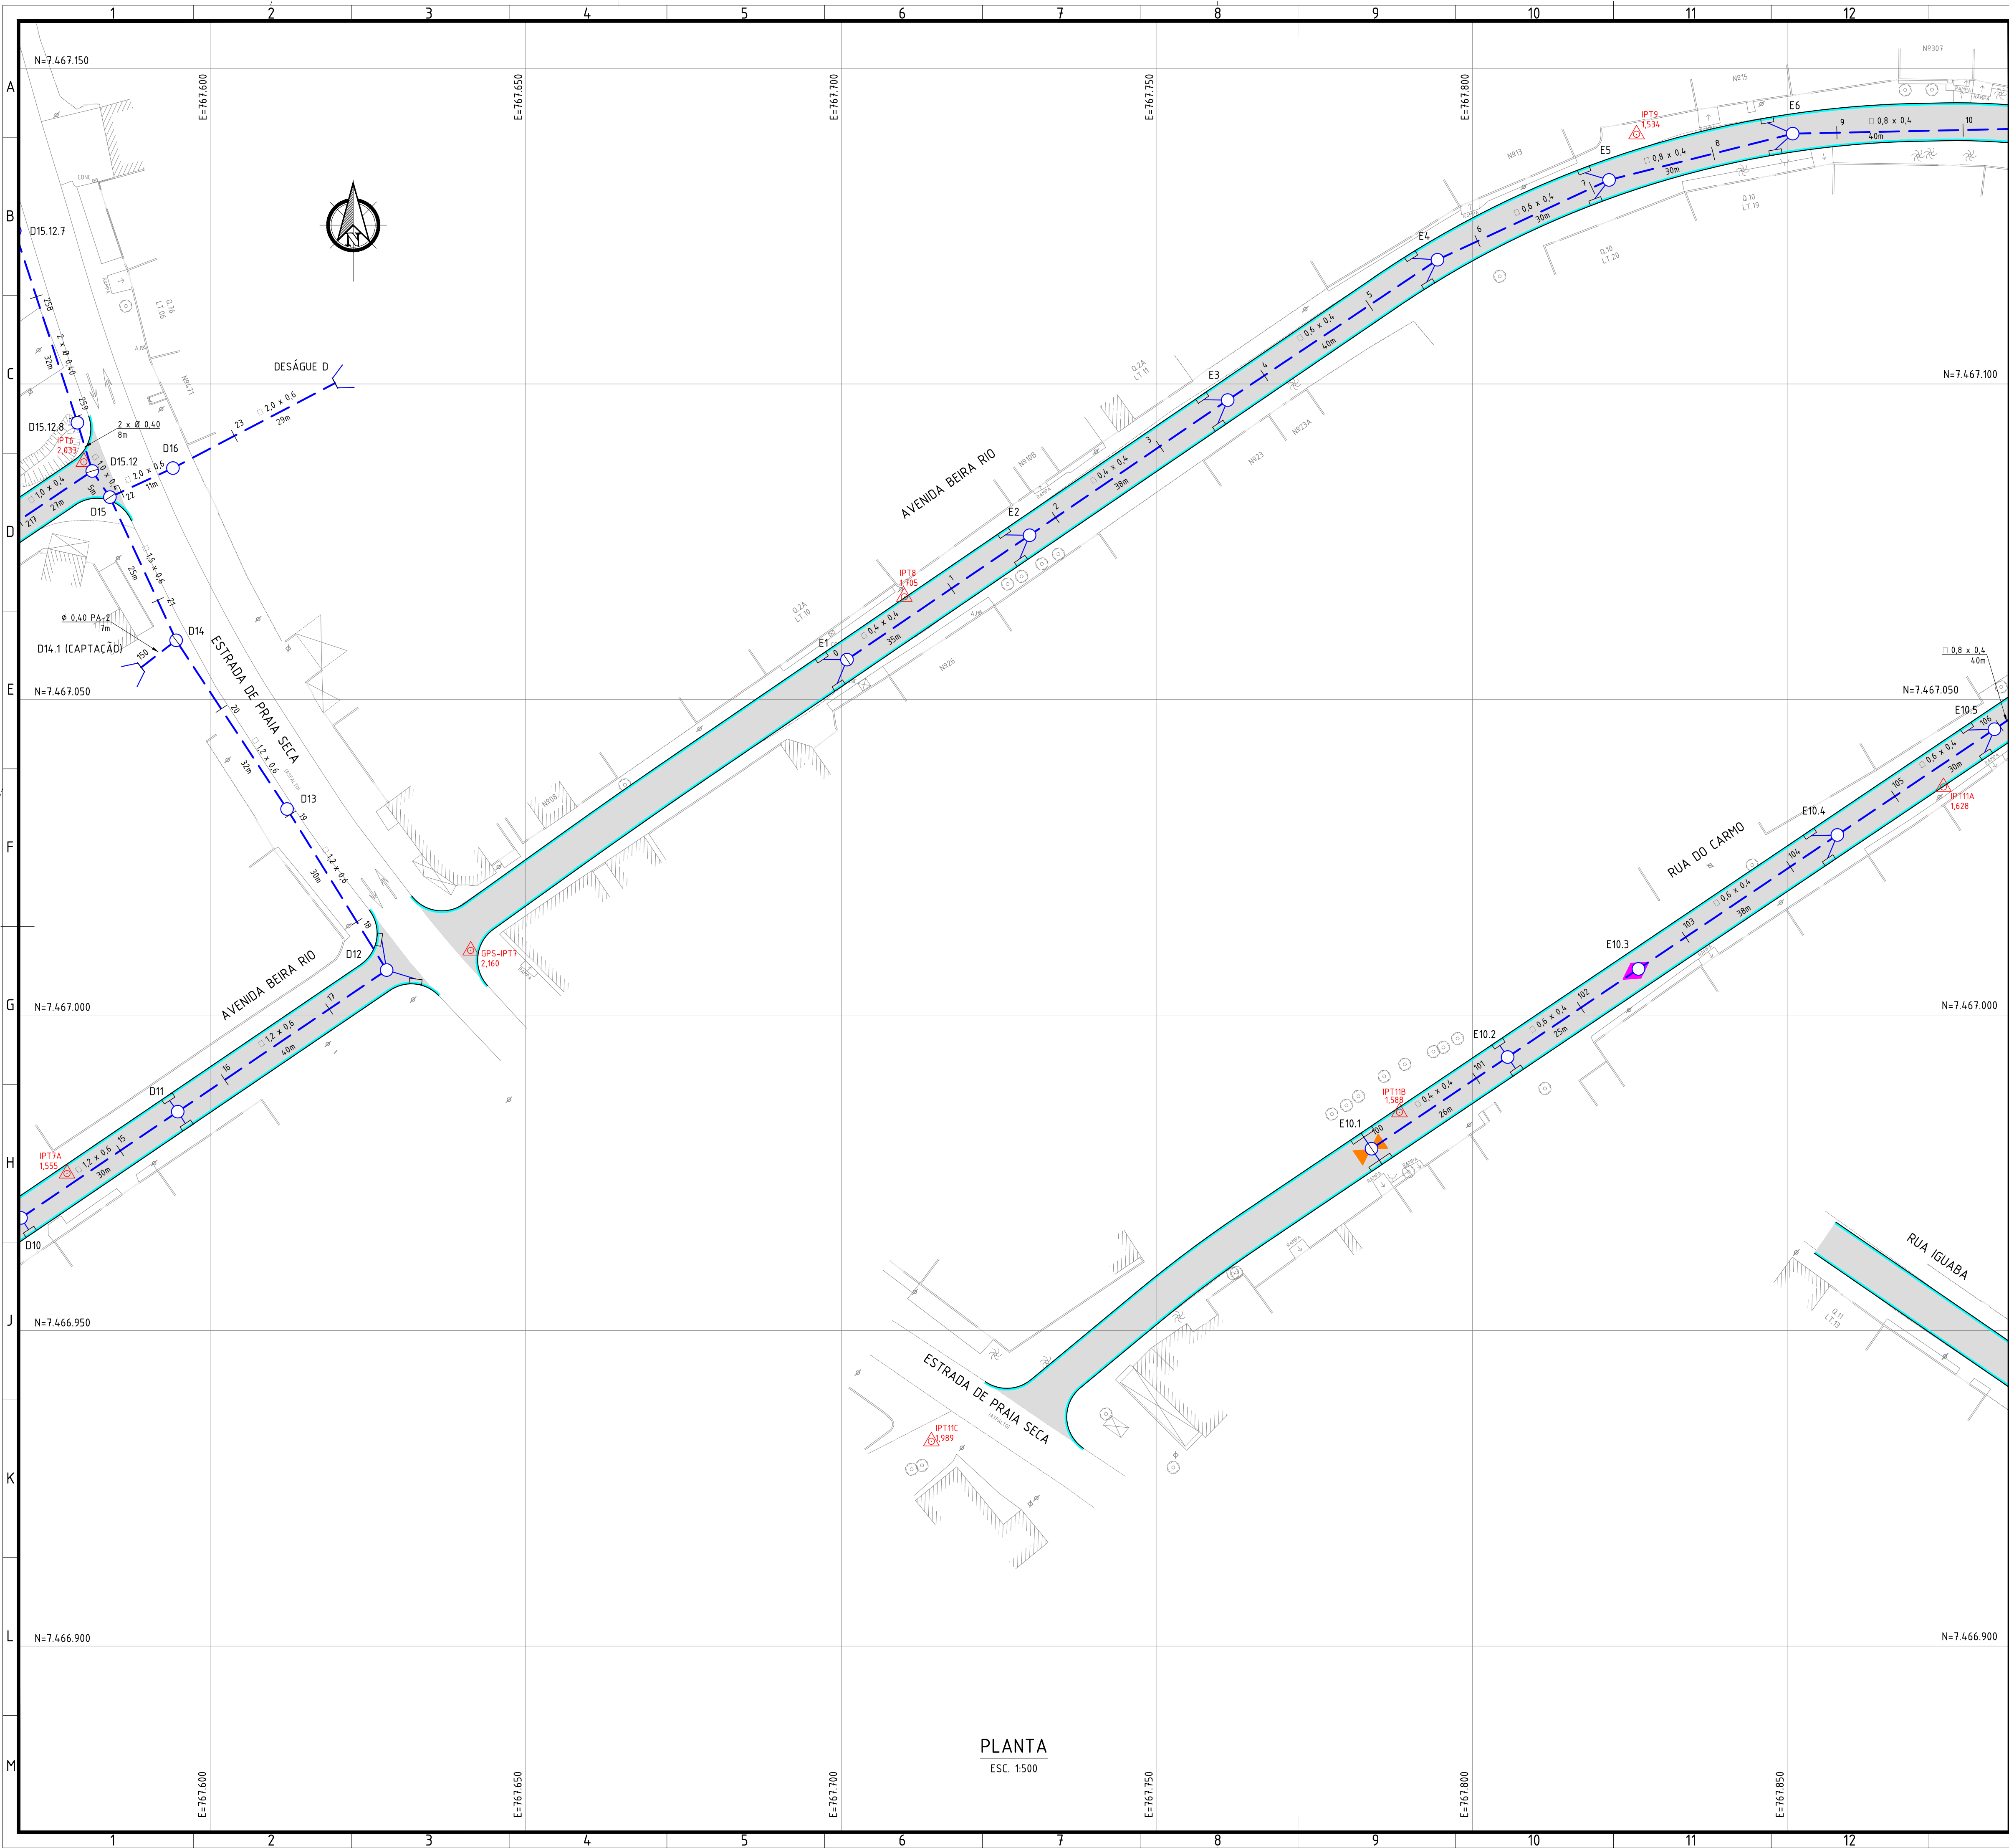

NOTAS:

- DIMENSÕES E ELEVÇÕES EM METRO, EXCETO ONDE INDICADO;
- DISTÂNCIA ENTRE ESTACAS = 20m;
- UTILIZAR TUBOS PA-1, EXCETO ONDE INDICADO, ASSENTES SOBRE BASE DE 1ª CLASSE;
- RAMAIS DE RALO: TUBO PA-1, Ø0,40m, DECLIVIDADE DE 0,5% A 3%.

LEGENDA:

— ESTAQUEAMENTO DE REDE	CAIXA DE RALO	BOCA DE BUEIRO
— REDE PROJETADA	PV (POÇO DE VISITA) PROJETADO	PONTO ALTO
— MEIO-FIO COM SARJETA	PV (POÇO DE VISITA) EXISTENTE	PONTO BAIXO
— PISTA DE ROLAMENTO	BOCA DE LOBO	

ARTICULAÇÃO:

0	EMISSÃO INICIAL	25/11/2022	PSAC	MAIOR	
REV.	DESCRIÇÃO	DATA	EXEC.	VERIF.	
EMITENTE	CONSORCIO QUANTA / TETRIS / FLEX CONTRATO Nº 006/2022		EXEC.	PSAC	25 / 11 / 22
Assinado de forma digital por MANUEL DA SILVA MACHADO FILHO:83702261753			DES.	CVBB	25 / 11 / 22
MANUEL DA SILVA MACHADO FILHO - CREA/RJ 84.055206-0			VER.	MAIOR	25 / 11 / 22

PREFEITURA SAQUAREMA
TRABALHO E RESPEITO

SECRETARIA MUNICIPAL DE DESENVOLVIMENTO ECONÔMICO

TÍTULO: PROJETO EXECUTIVO DE DRENAGEM

PLANTA

LOCAL	RUA CASEMIRO DE ABREU E OUTRAS BAIRRO JARDIM IPITANGAS	ARG. ELETRÔNICO	SQ1108-2-DRE-PLT.004
Nº	-	ESCALA	1500
		DATA	NOVEMBRO/2022
		PRANCHETA	004/008

PLANTA
ESC. 1:500