


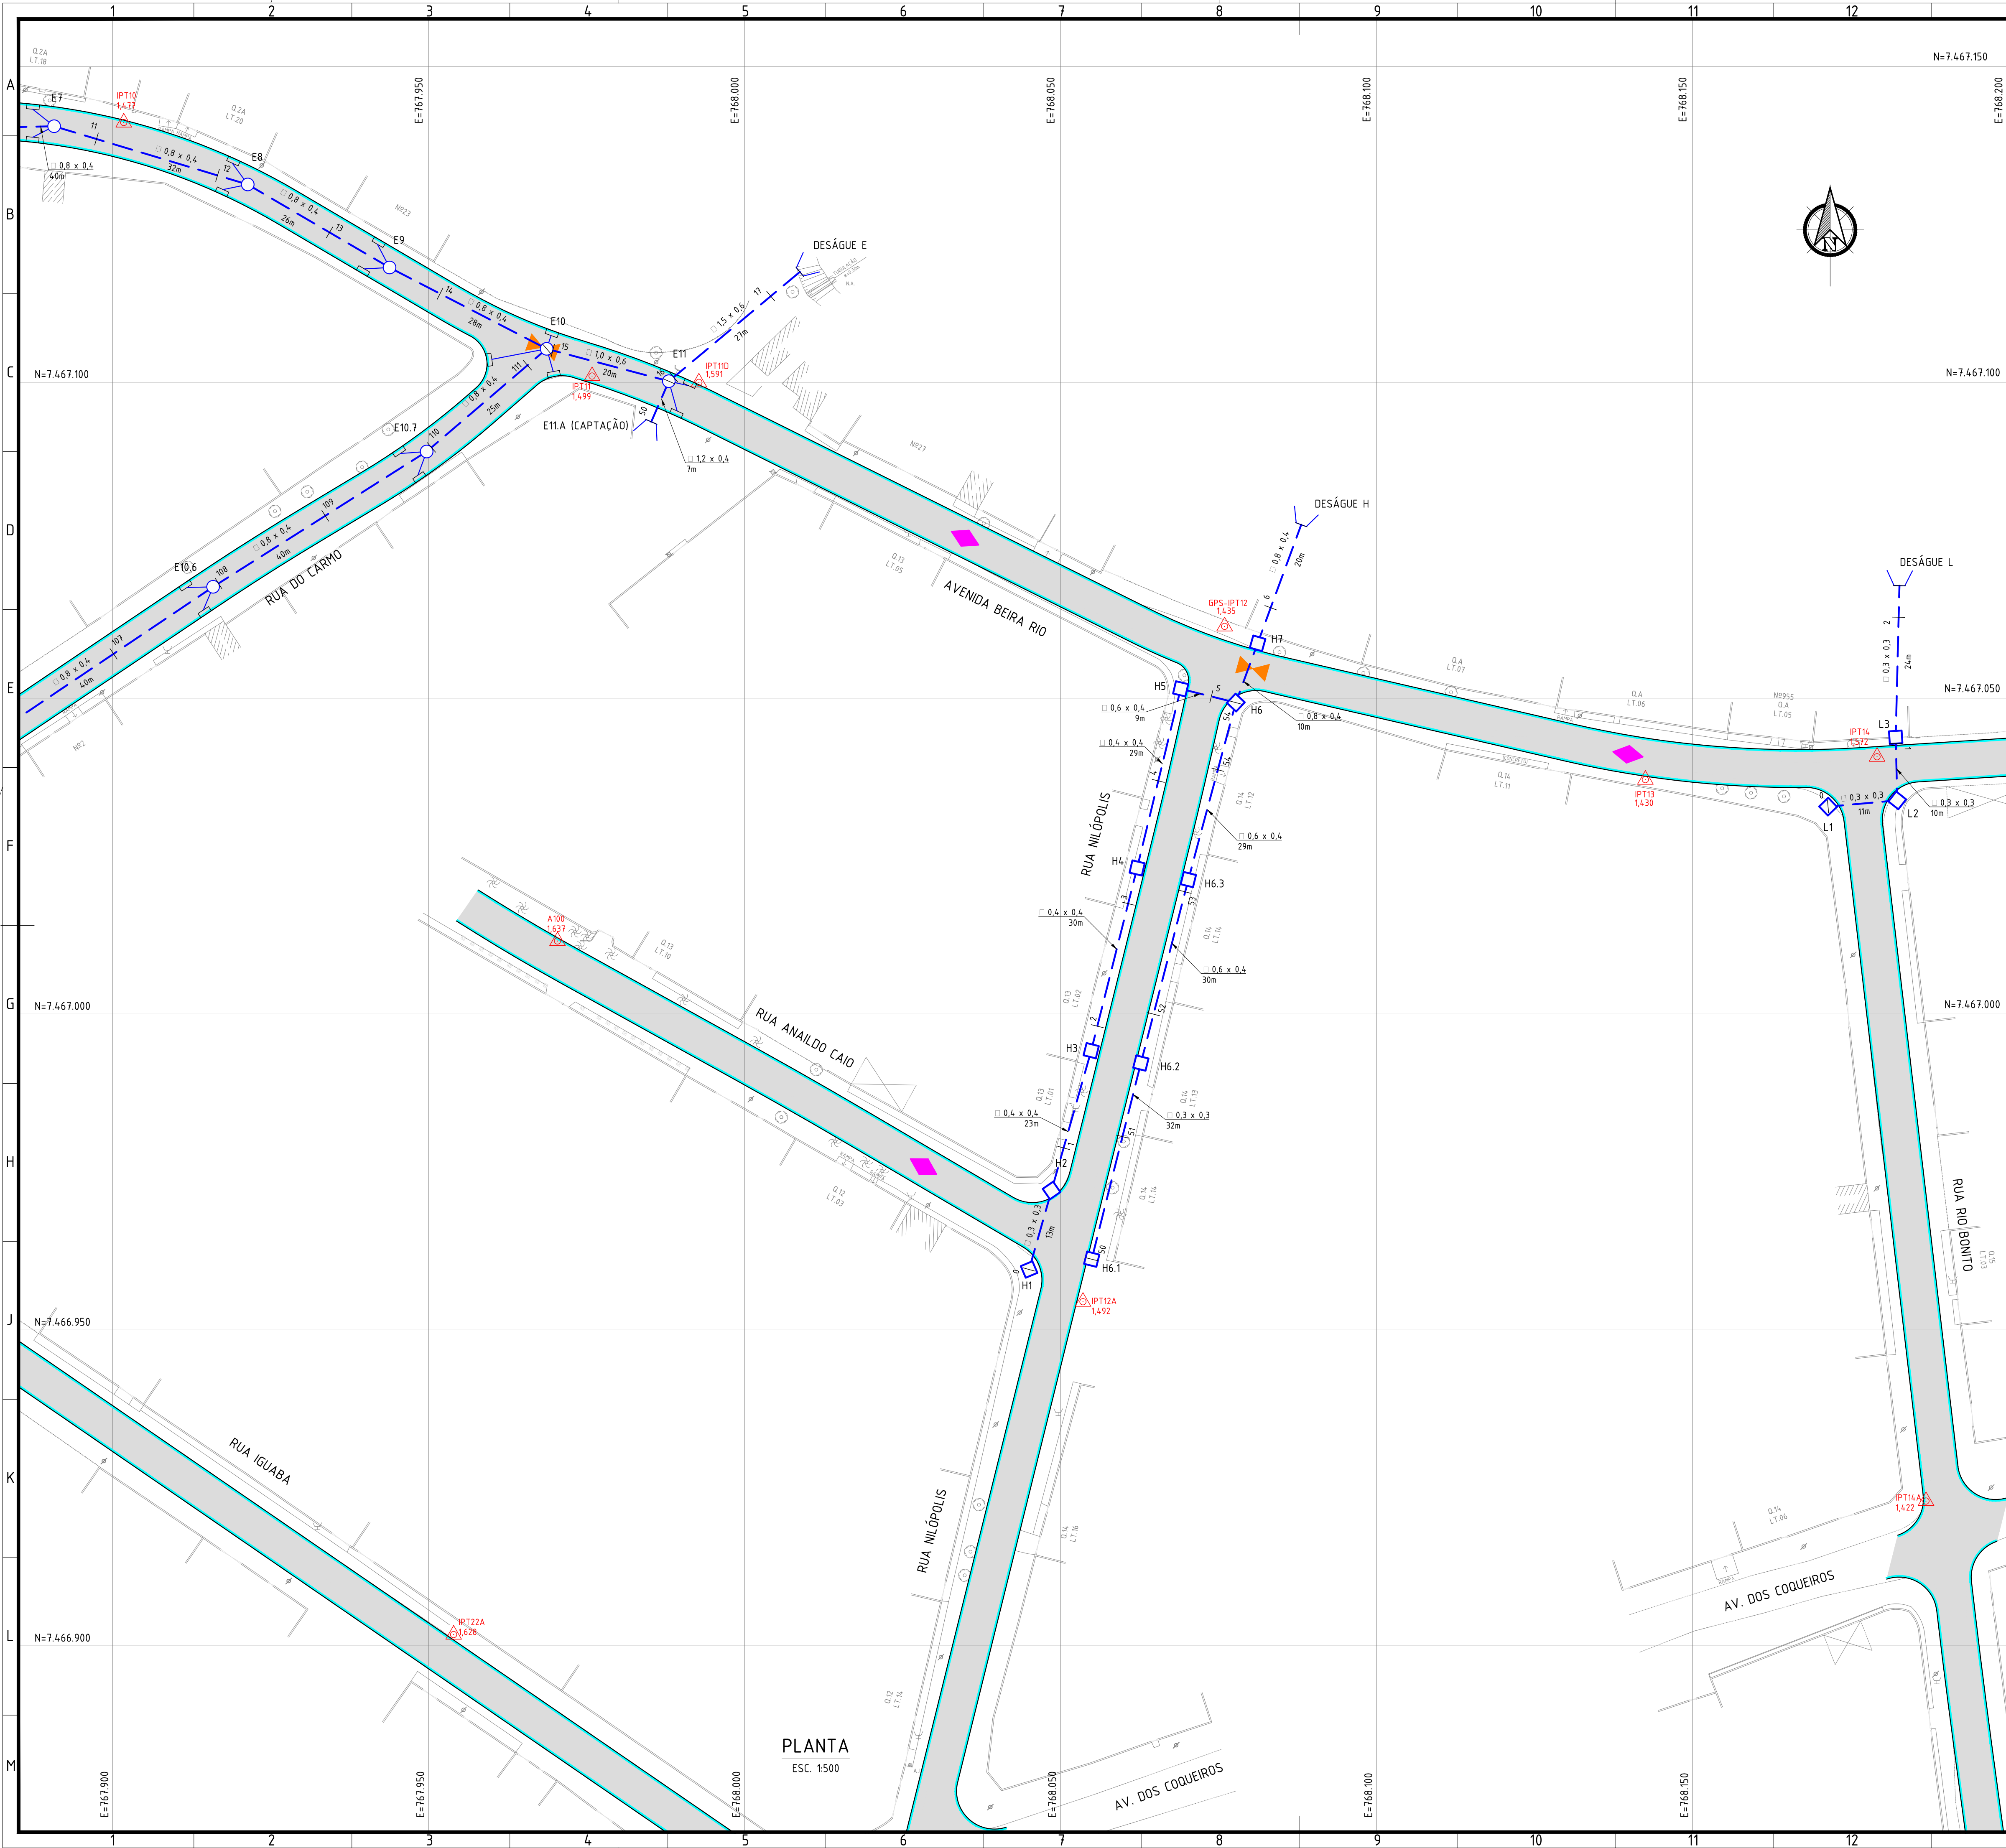

NOTAS:

- DIMENSÕES E ELEVACOES EM METRO, EXCETO ONDE INDICADO;
- DISTANCIA ENTRE ESTACAS = 20m;
- UTILIZAR TUBOS PA-1, EXCETO ONDE INDICADO, ASSENTES SOBRE BASE DE 1ª CLASSE;
- RAMAIS DE RALO: TUBO PA-1, Ø0,40m, DECLIVIDADE DE 0,5% A 3%.

LEGENDA:

0	- ESTAQUEAMENTO DE REDE	□	- CAIXA DE RALO	□	- BOCA DE BUEIRO
-	- REDE PROJETADA	○	- PV (POCO DE VISITA) PROJETADO	◆	- PONTO ALTO
-	- MEIO-FIO COM SARJETA	●	- PV (POCO DE VISITA) EXISTENTE	◀▶	- PONTO BAIXO
-	- PISTA DE ROLAMENTO	□	- BOCA DE LOBO		

ARTICULACAO:

0	EMISSAO INICIAL	25/11/2022	PSAC	MAOR
REV.	DESCRICAO	DATA	EXEC.	VERIF.
01	CONSORCIO QUANTA / TETRIS / FLEX	25/11/2022	PSAC	25 / 11 / 22
02	CONTRATO Nº 006/2022		CVBB	25 / 11 / 22
03	Assinado de forma digital por MANUEL DA SILVA MACHADO FILHO:83702261753		MAOR	25 / 11 / 22
04	MANUEL DA SILVA MACHADO FILHO - CREA/RJ 84.952.06-0			

PREFEITURA SAQUAREMA
TRABALHO E RESPEITO

SECRETARIA MUNICIPAL DE DESENVOLVIMENTO ECONÔMICO

PROJETO EXECUTIVO DE DRENAGEM

PLANTA

LOCAL	RUA CASEMIRO DE ABREU E OUTRAS	ARG. ELETRÔNICO	SQ1108-2-DRE-PLT.005
	BAIRRO JARDIM IPITANGAS		
ESCALA	1500	DATA	NOVEMBRO/2022
		PRONCIA	005/008