


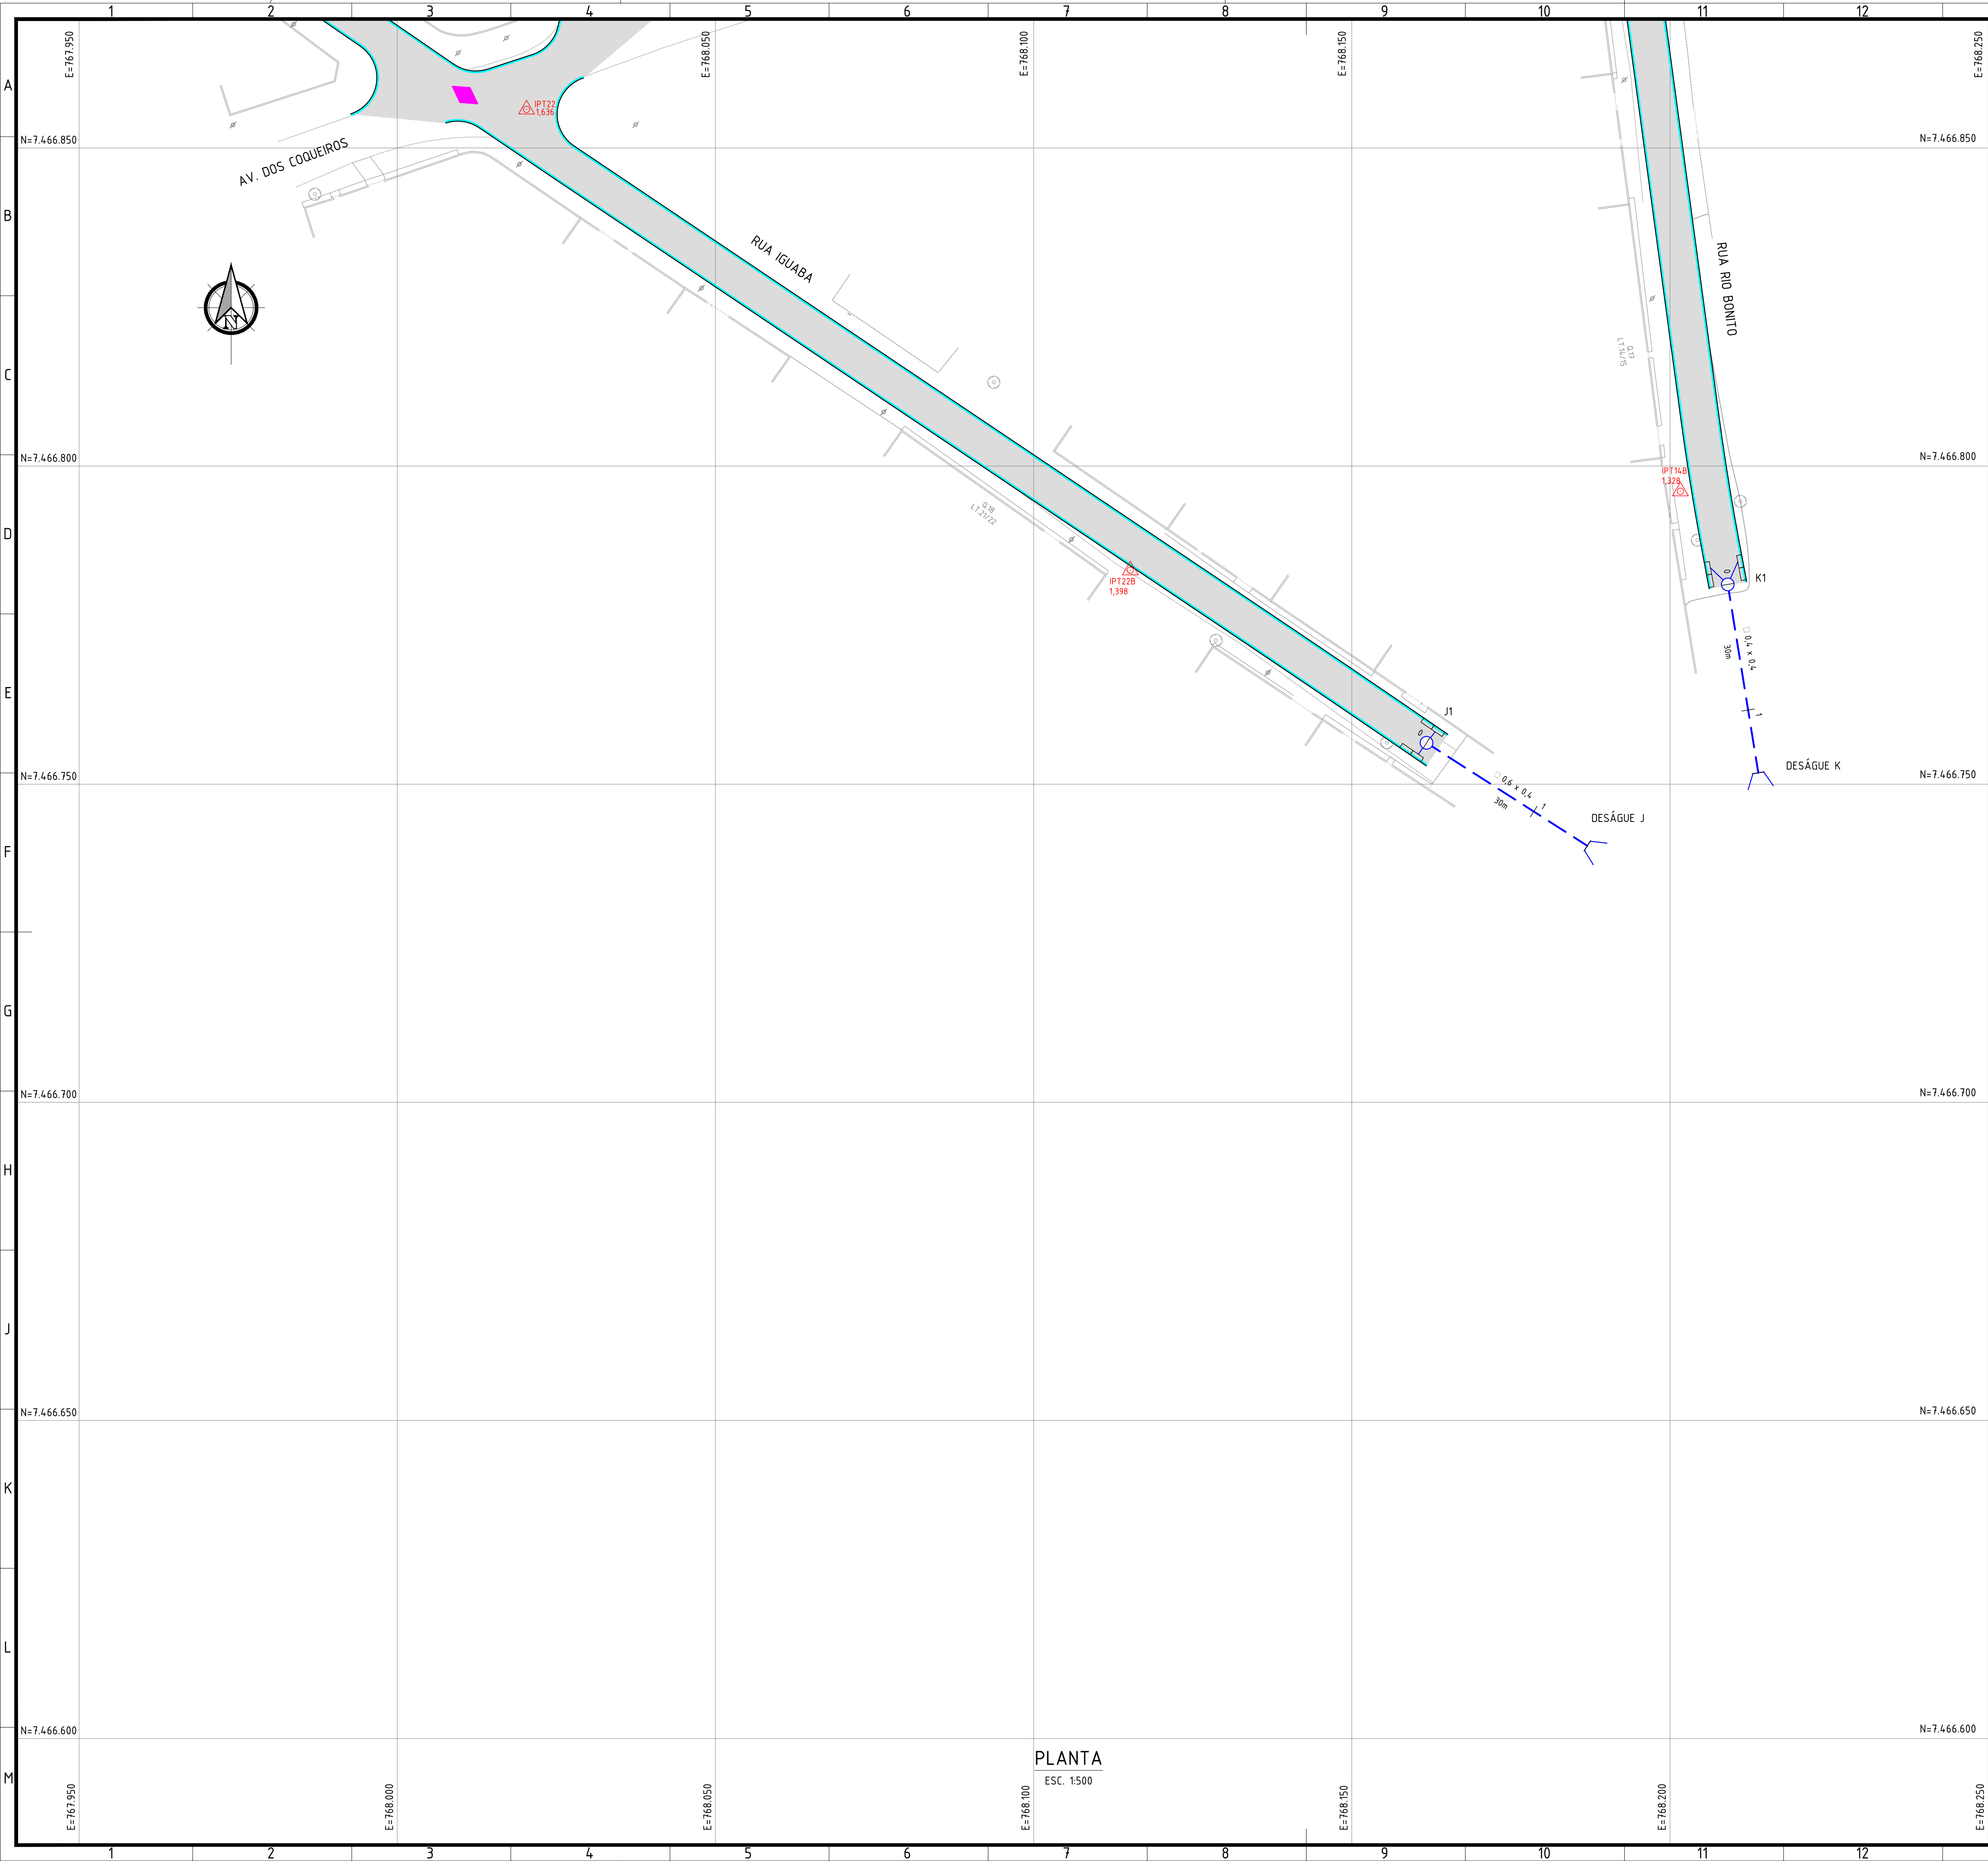

NOTAS:

- DIMENSÕES E ELEVÇÕES EM METRO, EXCETO ONDE INDICADO;
- DISTÂNCIA ENTRE ESTACAS = 20m;
- UTILIZAR TUBOS PA-1, EXCETO ONDE INDICADO, ASSENTES SOBRE BASE DE 1ª CLASSE;
- RAMAIS DE RALO: TUBO PA-1, Ø0,40m, DECLIVIDADE DE 0,5% A 3%.

LEGENDA:

	- ESTAQUEAMENTO DE REDE		- CAIXA DE RALO		- BOCA DE BUEIRO
	- REDE PROJETADA		- PV (POÇO DE VISITA) PROJETADO		- PONTO ALTO
	- MEIO-FIO COM SARJETA		- PV (POÇO DE VISITA) EXISTENTE		- PONTO BAIXO
	- PISTA DE ROLAMENTO		- BOCA DE LOBO		

ARTICULAÇÃO:

0	EMIÇÃO INICIAL	25/11/2022	PSAC	MAOR	
REV.	DESCRIÇÃO	DATA	EXEC	VERIF.	
EMITENTE	CONSORCIO QUANTA / TETRIS / FLEX		EXEC	PSAC	25 / 11 / 22
CONTRATO Nº 006/2022		DES	CVBB	25 / 11 / 22	
Assinado de forma digital por MANUEL DA SILVA MACHADO FILHO:83702261753		VER	MAOR	25 / 11 / 22	
		MANUEL DA SILVA MACHADO FILHO - CREA/RJ 84.055206-0			

PREFEITURA SQUAREMA
TRABALHO E RESPEITO

SECRETARIA MUNICIPAL DE DESENVOLVIMENTO ECONÔMICO

TÍTULO: PROJETO EXECUTIVO DE DRENAGEM

PLANTA

LOCAL	RUA CASEMIRO DE ABREU E OUTRAS	ARG. ELETRÔNICO	SQ1108-2-DRE-PLT.008
Nº	BAIRRO JARDIM IPITANGAS	ESCALA	1500
		DATA	NOVEMBRO/2022
		FRANCA	008/008