



ACOMODAÇÃO TRANSVERSAL DE CIRCULAÇÃO

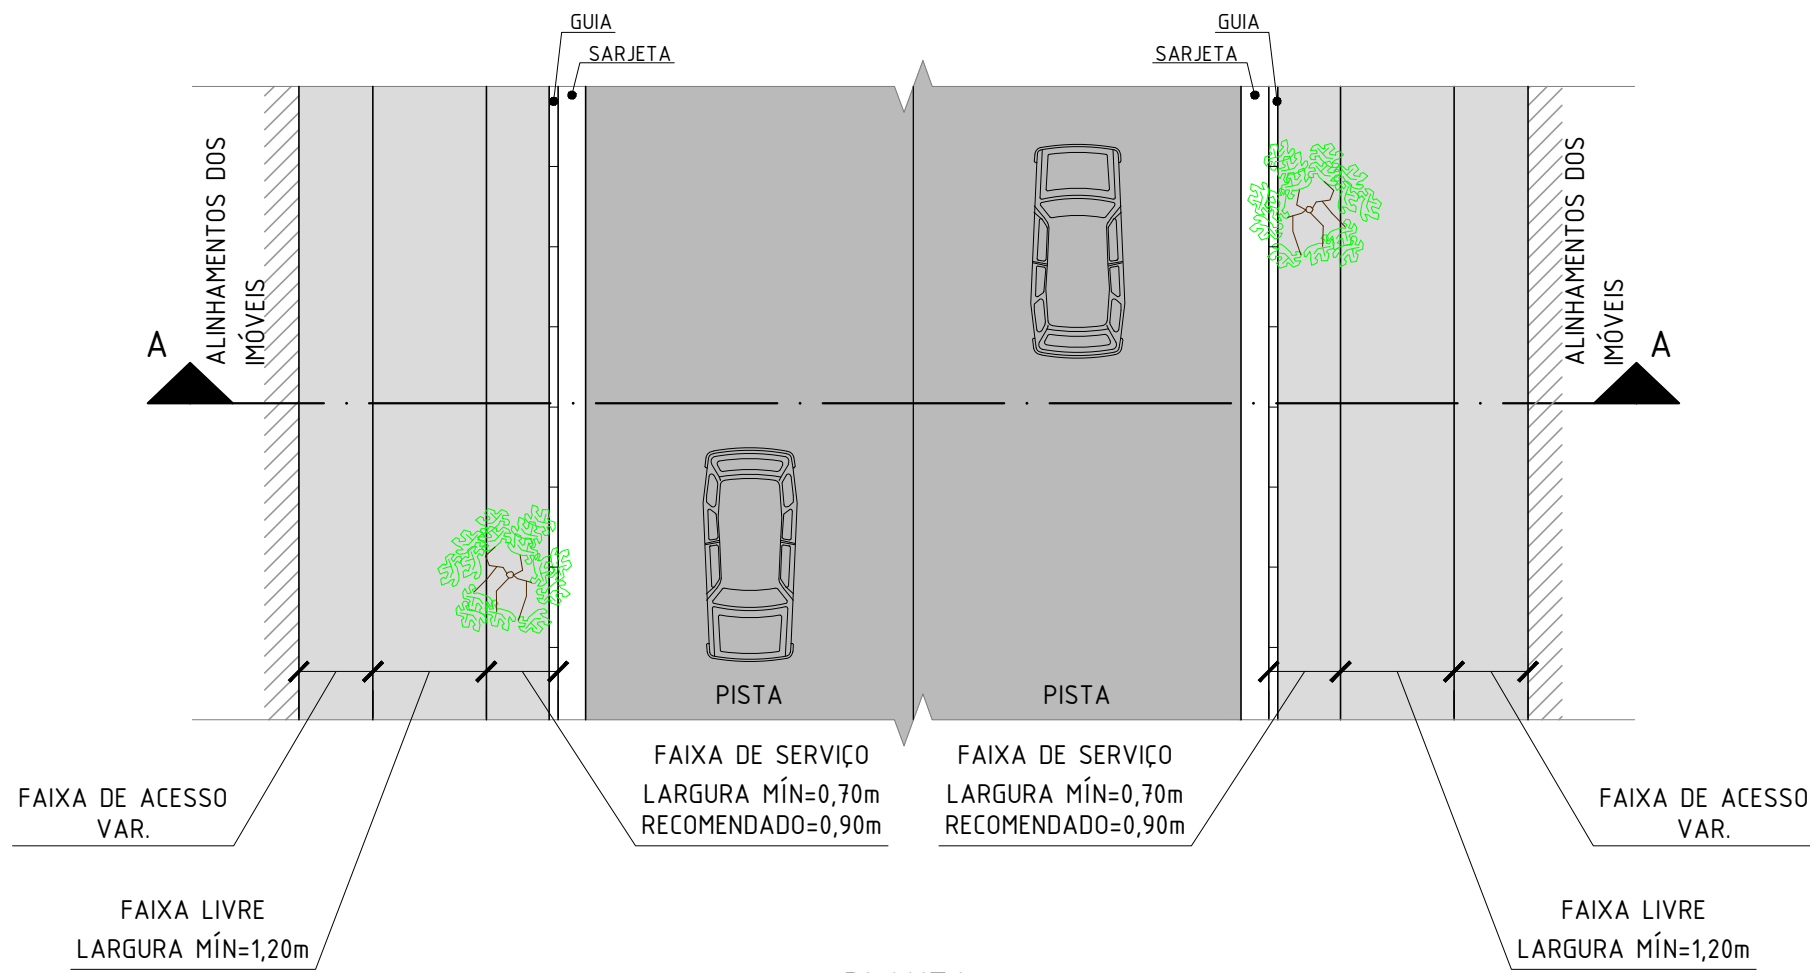

PLANTA


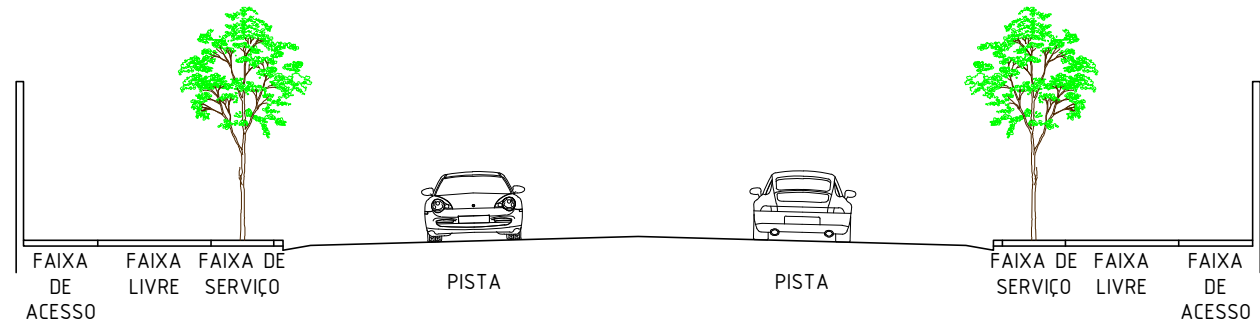


CORTE A-A

NOTAS:



- DIMENSÕES EM METRO, EXCETO ONDE INDICADO;
- VERIFICAR AS LARGURAS VARIÁVEIS NA OBRA;
- EM CALÇADAS ESTREITAS, A ACOMODAÇÃO TRANSVERSAL DE CIRCULAÇÃO DE VEÍCULOS DEVERÁ SER FEITA EXCLUSIVAMENTE DENTRO DO IMÓVEL, DE FORMA A NÃO CRIAR DEGRAUS OU DESNÍVEIS ABRUPTOS NOS PASSEIOS;
- A IMPLANTAÇÃO DAS RAMPAS DE VEÍCULOS DEVERÁ SER VERIFICADA NA OBRA EM FUNÇÃO DAS COTAS DE ACESSO AS EDIFICAÇÕES E AS COTAS DO GREIDE FINAL;
- SEMPRE QUE POSSÍVEL, AS RAMPAS DE ACESSO ÀS GARAGENS TERÃO LARGURA MÍNIMA DE 3m.

ACESSOS DE VEÍCULOS

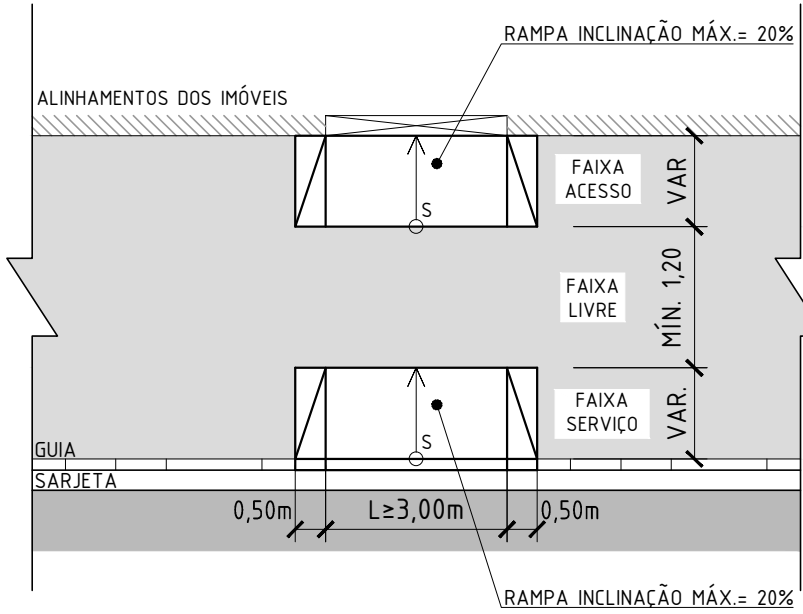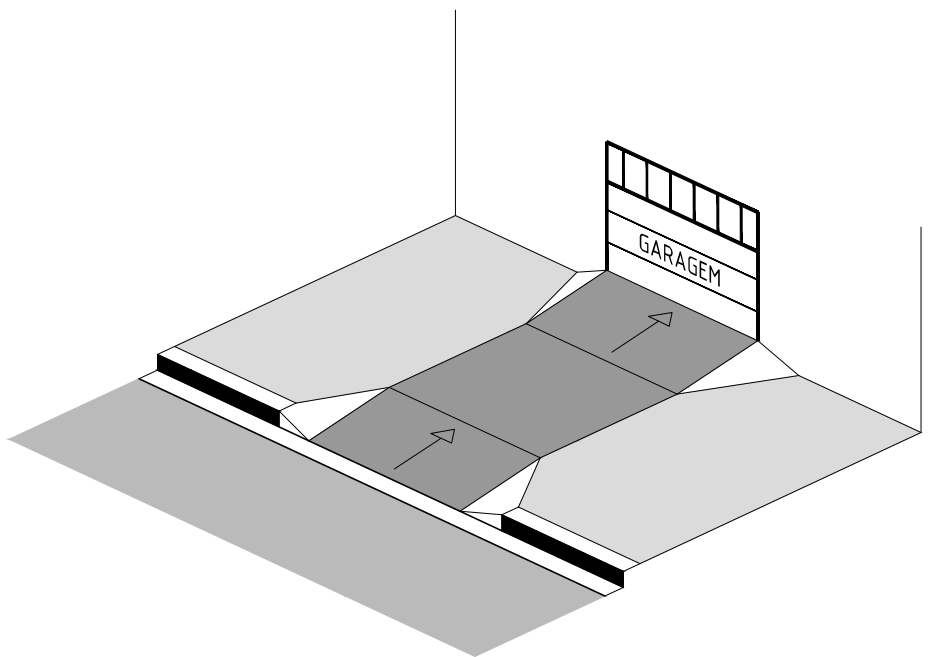



PERSPECTIVA

ACESSO DE VEÍCULOS - TIPO A

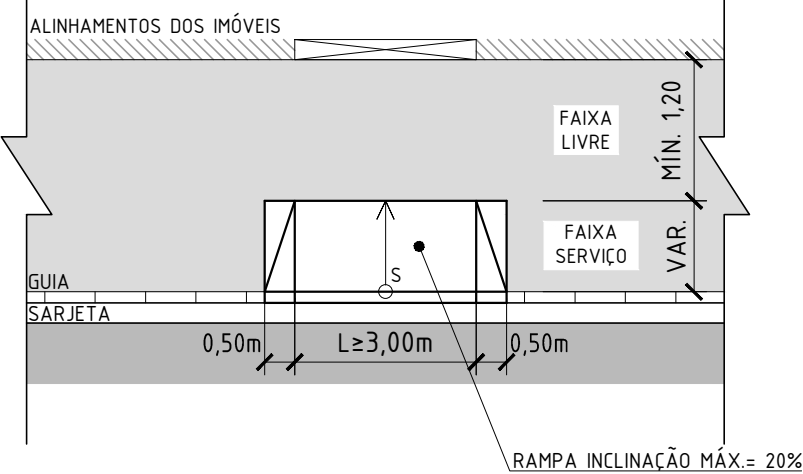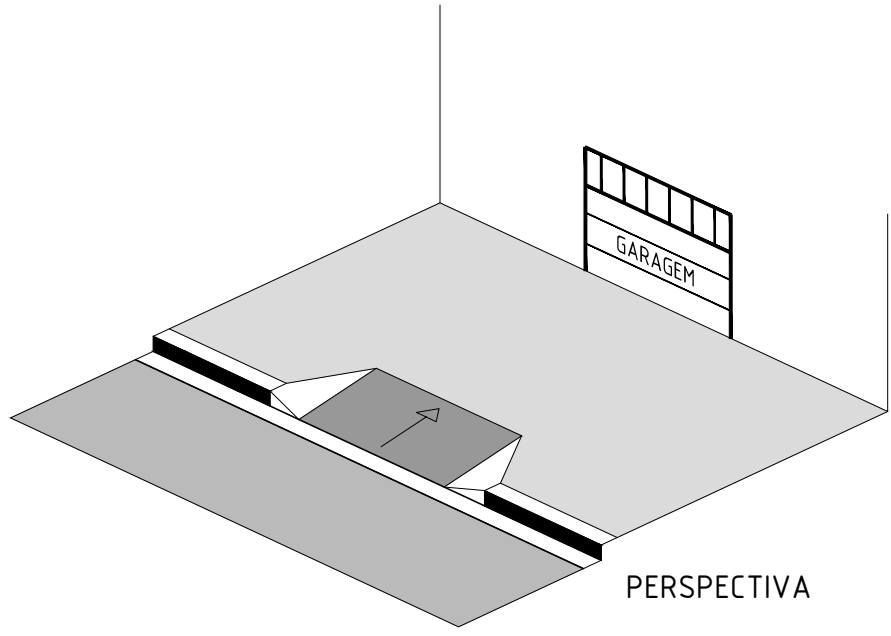



PERSPECTIVA

ACESSO DE VEÍCULOS - TIPO B

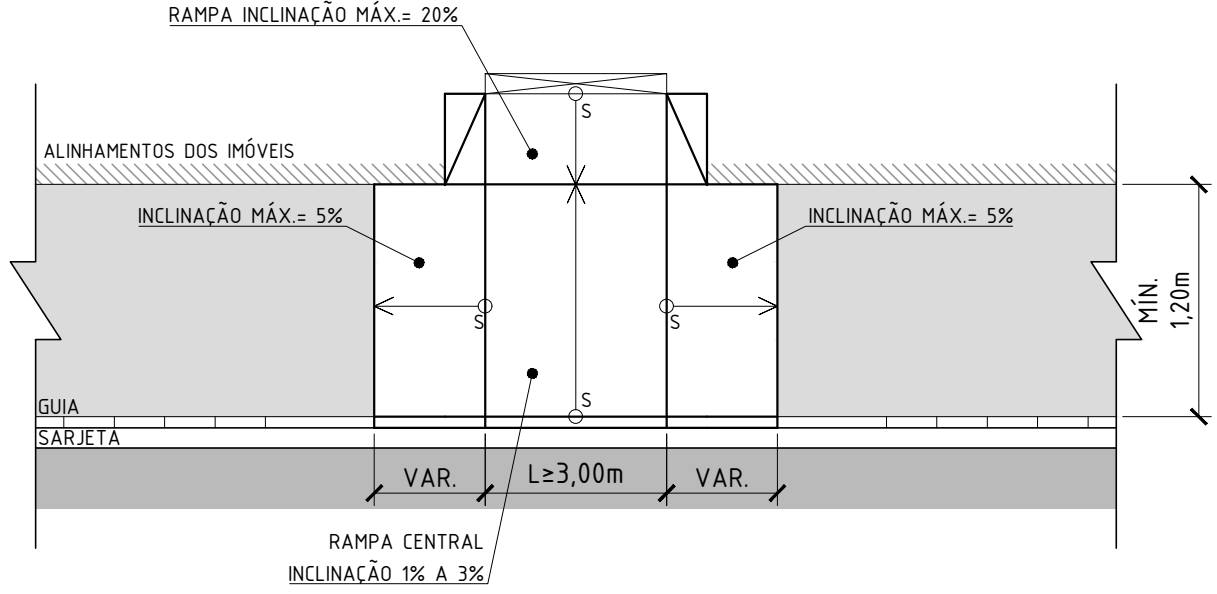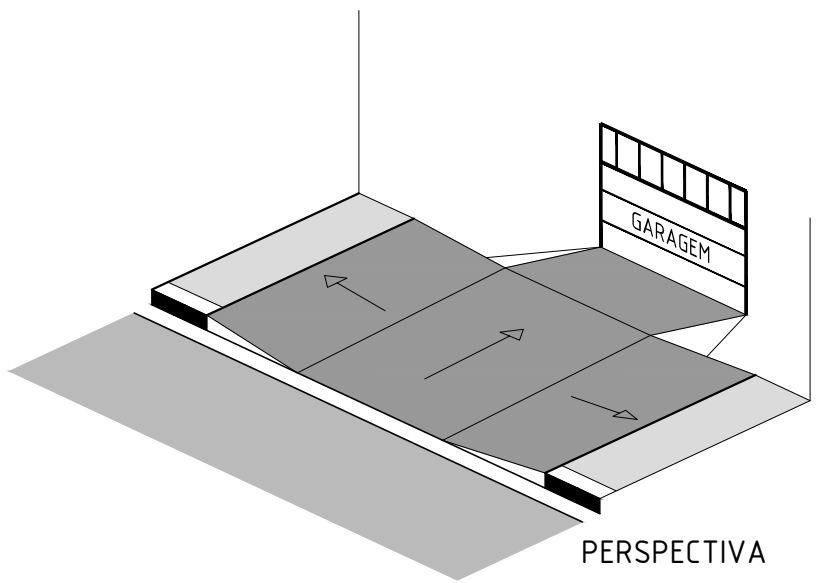

PERSPECTIVA

ACESSO DE VEÍCULOS - TIPO C

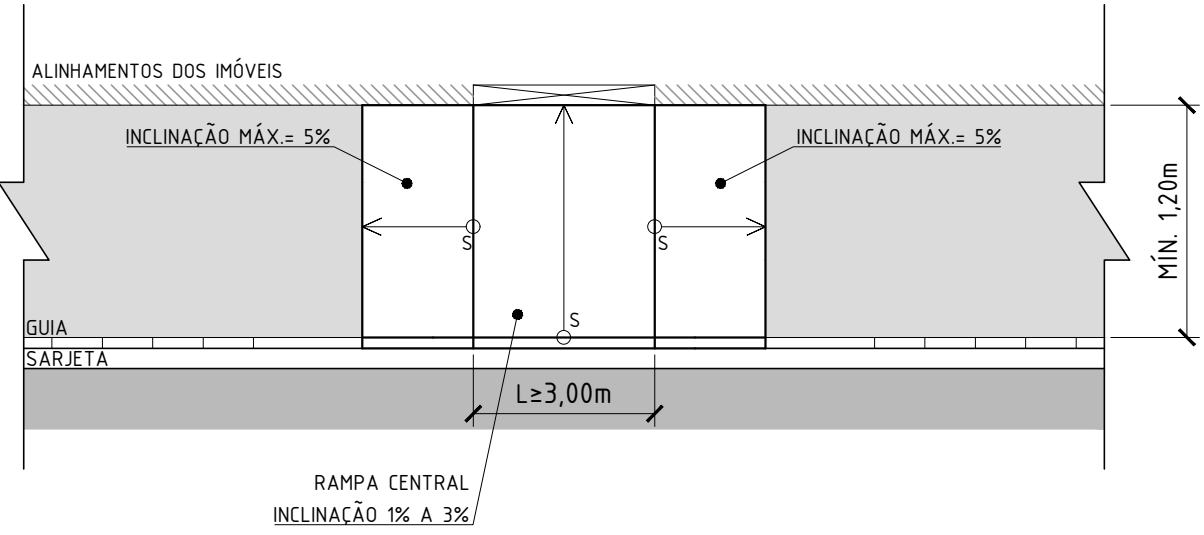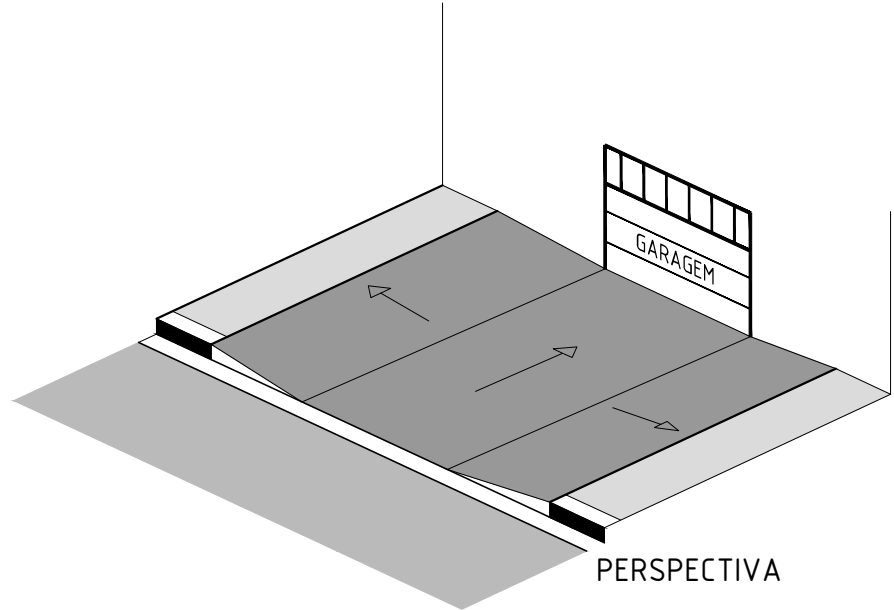

PERSPECTIVA

ACESSO DE VEÍCULOS - TIPO D

0	EMISSÃO INICIAL		25/08/2022	IMC	MAIOR
REV.		DESCRIÇÃO	DATA	EXEC.	VERIF.
EMITENTE			EXEC.	IMC	25 / 08 / 22
CONSORCIO QUANTA / TETRIS / FLEX			DES.	JSLC	25 / 08 / 22
CONTRATO Nº 006/2022			VER.	MAOR	25 / 08 / 22
Assinado de forma digital por MANUEL DA SILVA MACHADO FILHO:83702261753			MANUEL DA SILVA MACHADO FILHO - CREA/RJ 84.055206-0		
			PREFEITURA SQUAREMA TRABALHO E RESPEITO		
SECRETARIA MUNICIPAL DE DESENVOLVIMENTO ECONÔMICO					
TÍTULO					
PROJETO EXECUTIVO DE GEOMETRIA					
DETALHE ACESSO VEICULO					
LOCAL	RUA CASEMIRO DE ABREU E OUTRAS BARRIO JARDIM IPITANGAS			ARG. ELETRÔNICO	SQ1108-2-GEO-DET.002
Nº	-	ESCALA S/ESCALA	DATA AGOSTO/2022	FRANCA	001/001