


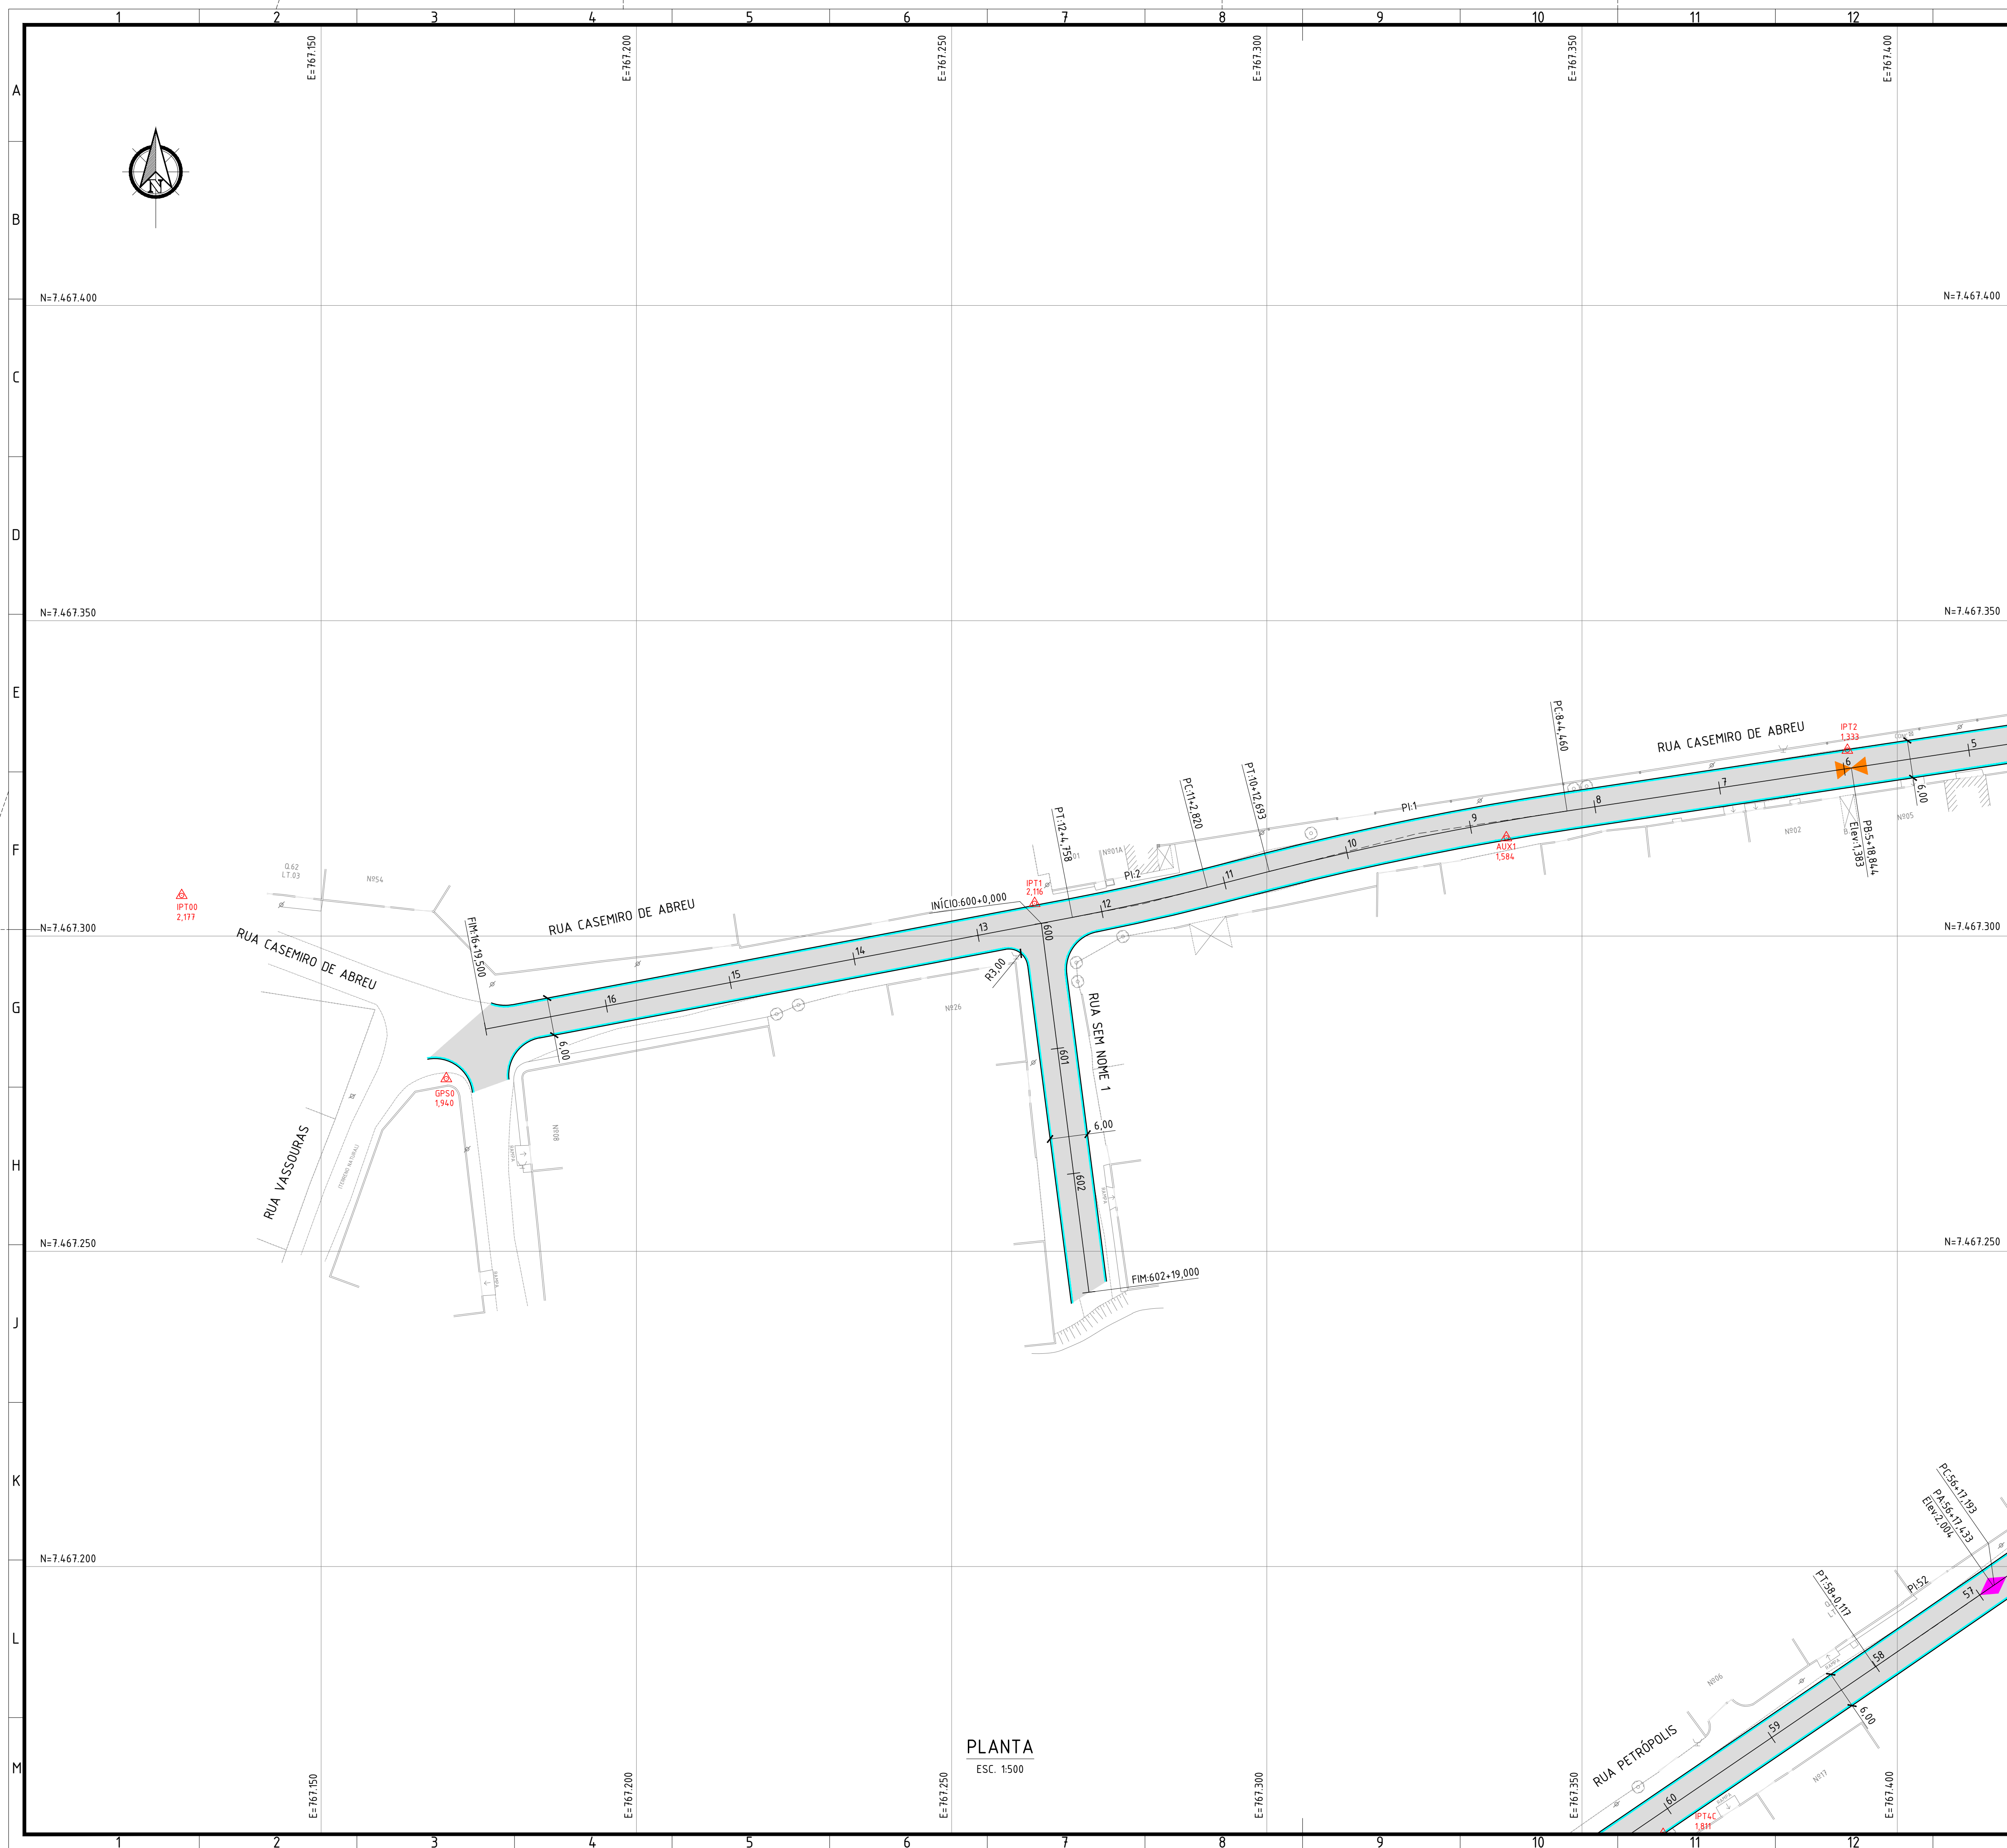


- | |
|--|
| NOTAS: |
| 1. DIMENSÕES E ELEVÇÕES EM METRO, EXCETO ONDE INDICADO; |
| 2. DISTÂNCIA ENTRE ESTACAS = 20m; |
| 3. RAIOS DE EMBOCADURAS NÃO COTADOS = 6m; |
| 4. EXECUTAR REBAIXO DE CALÇADA EM TODAS AS EMBOCADURAS; |
| 5. QUADROS DE CURVAS E SEÇÕES TIPO, VER DESENHO: SG1108-2-GEO-PLT.009. |

LEGENDA:



ARTICULAÇÃO:

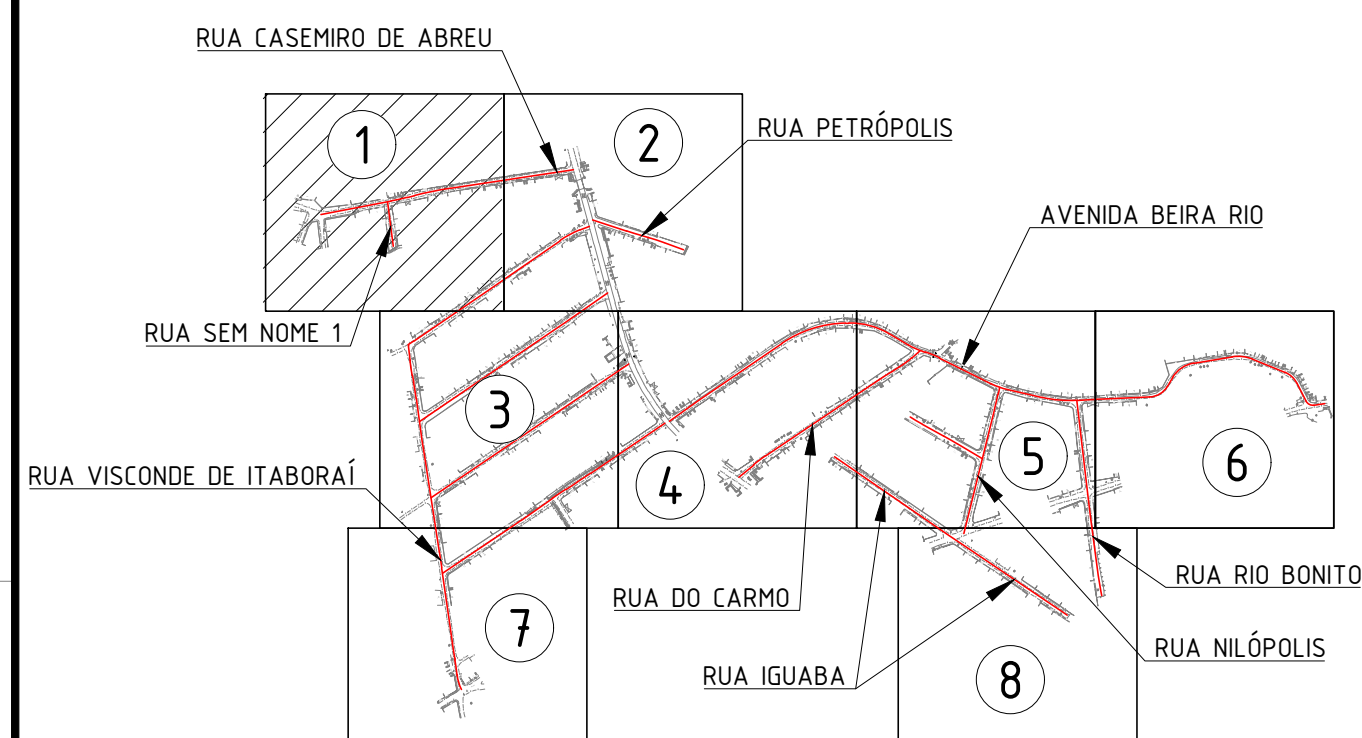

0	EMISSÃO INICIAL		25/07/2022	IMCP	MAOR
REV.	DESCRIÇÃO		DATA	EXCL.	VERIF.
CONTINENTE					
CONSORCIO QUANTA / TETRIS / FLEX (contrato no 006/2022)			EXCL.	IMCP	25 / 07 / 22
Assinado de forma digital por MANUEL DA SILVA MACHADO FILHO:373026216753  MANUEL DA SILVA MACHADO FILHO - CREA/RJ 84.905266-0			DES.	CVBB	25 / 07 / 22
			VER.	MAOR	25 / 07 / 22



PREFEITURA
SAQUAREMA
TRABALHO E RESPEITO

SECRETARIA MUNICIPAL DE DESENVOLVIMENTO ECONÔMICO

PROJETO EXECUTIVO DE GEOMETRIA

PLANTA					M	
LOCAL	RUA CASEMIRO DE ABREU E OUTRAS BAIRRO JARDIM IPITANGAS				ARQ. ELETRÔNICO	SO1108-2-GE0-PLT.001
Nº	-	ESCALA	1:500	DATA	PRANCHA	001/009