


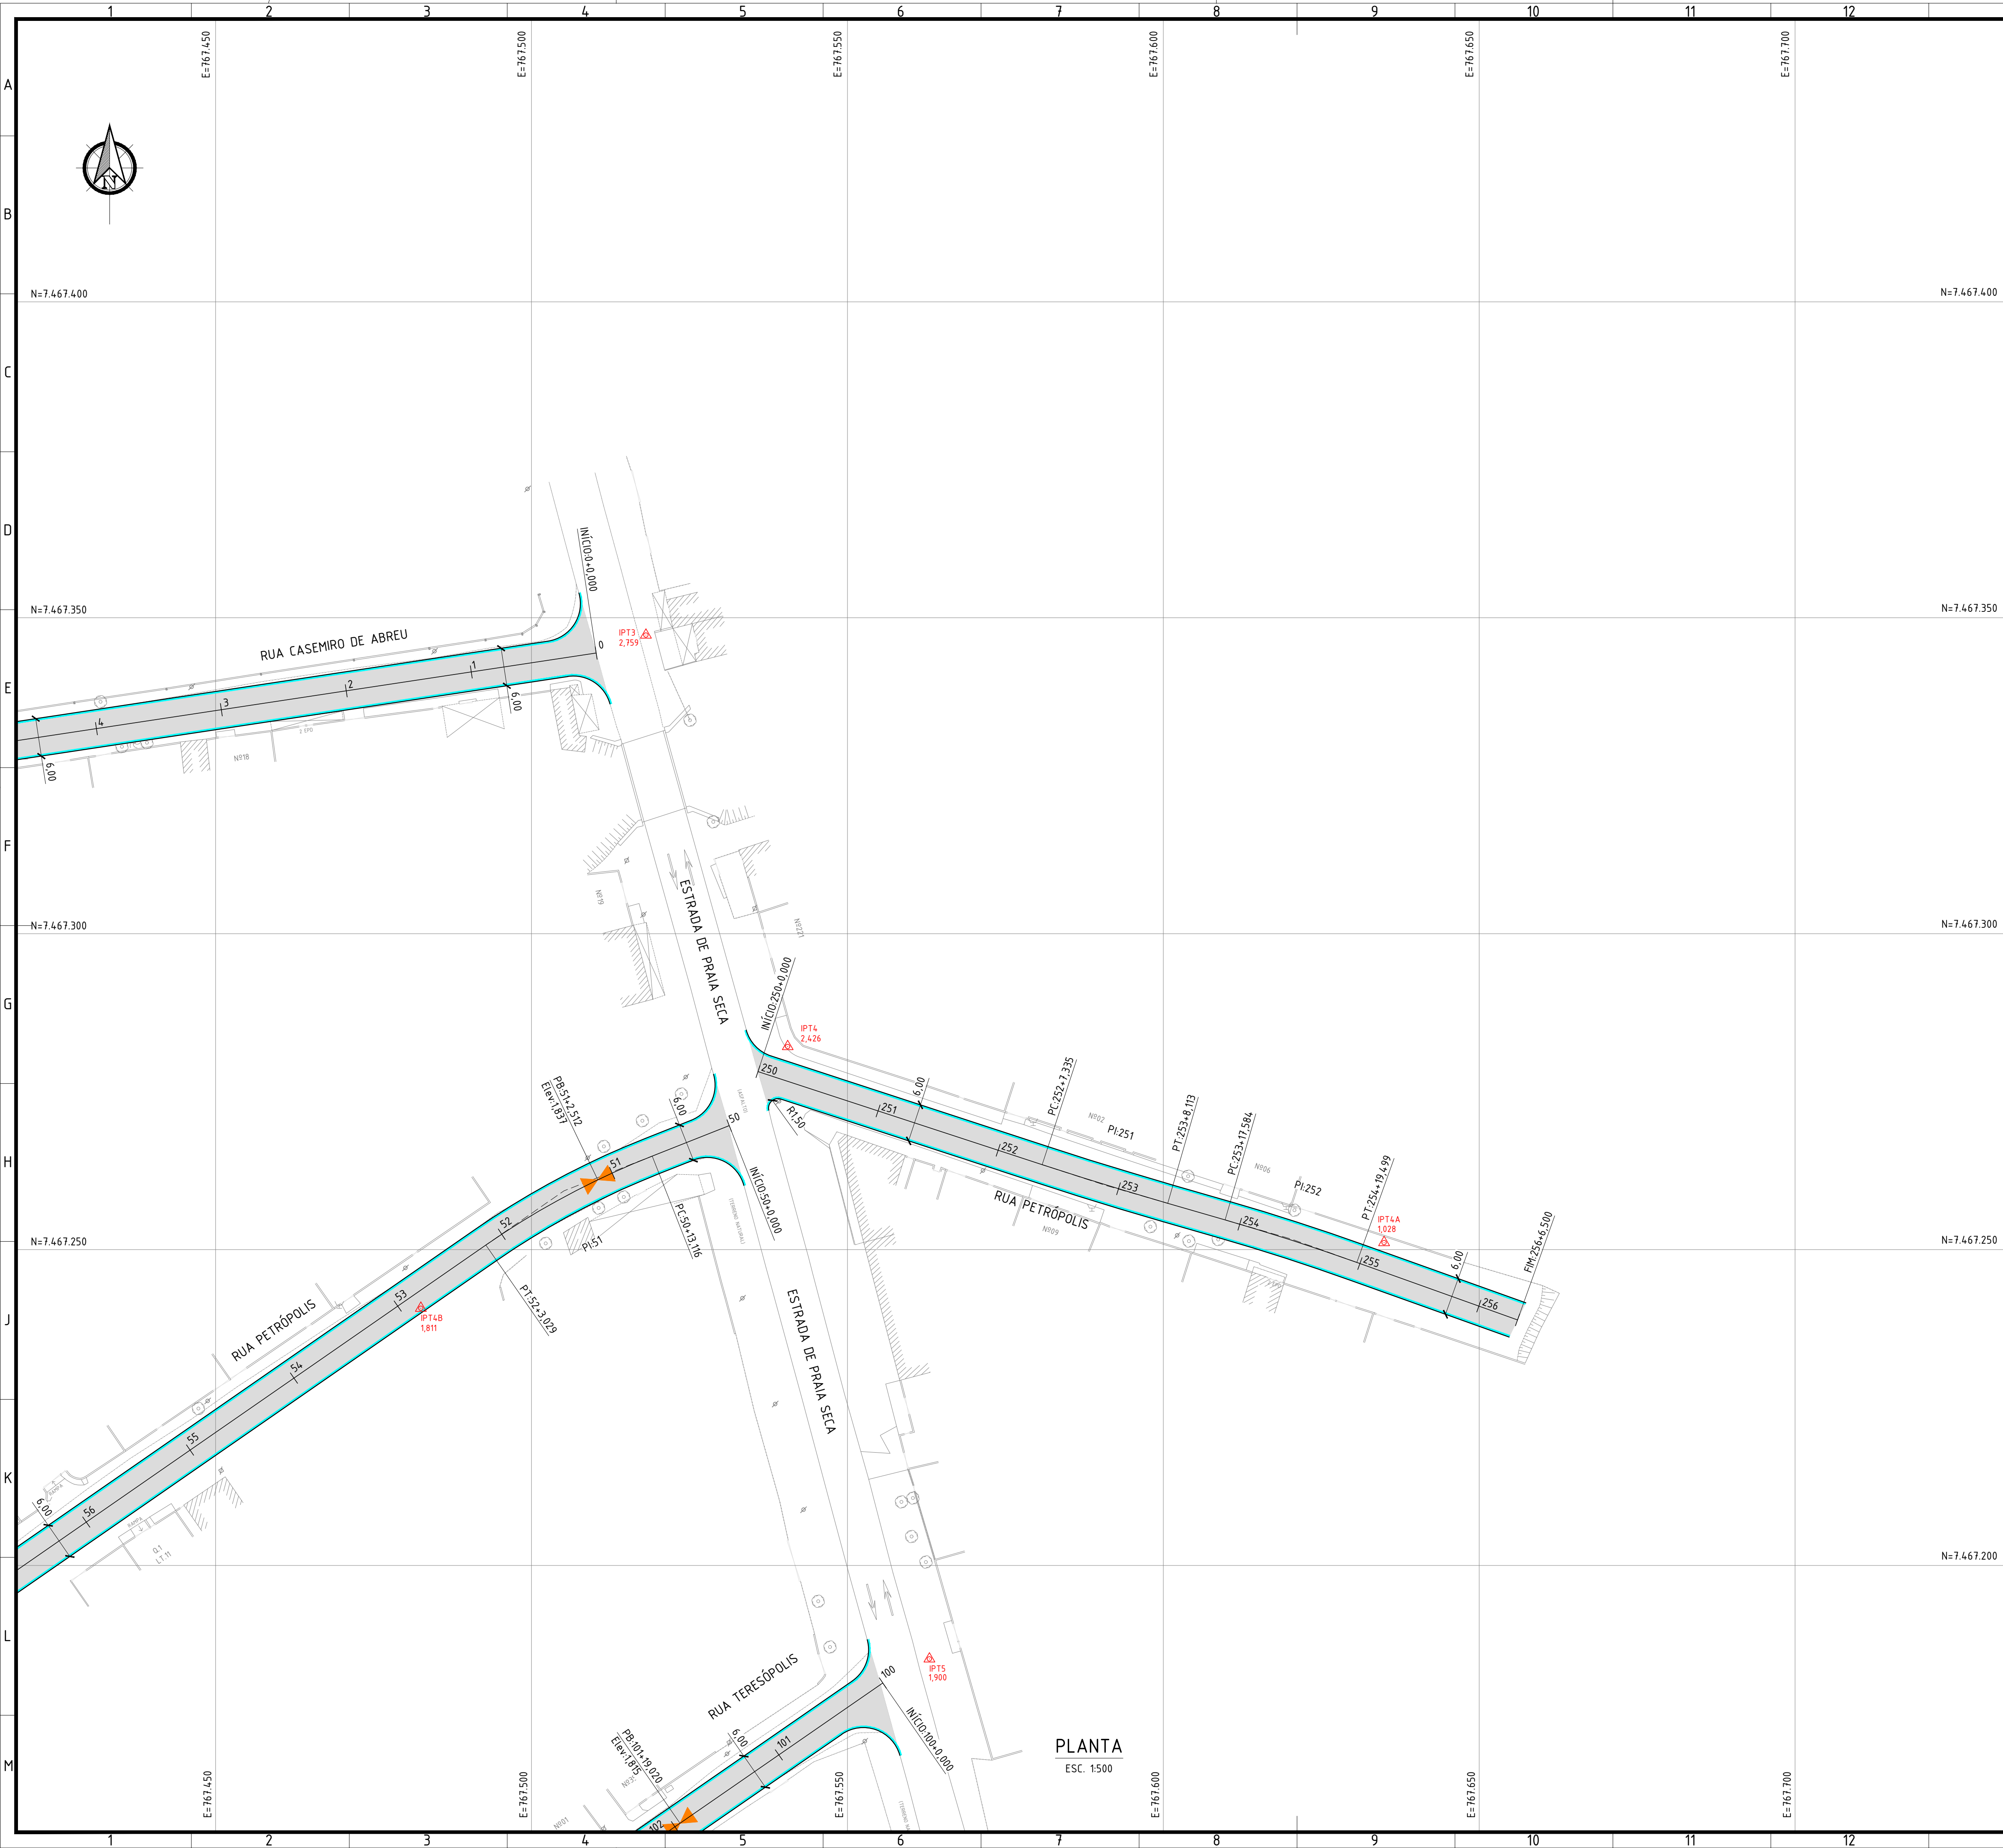

NOTAS:

- DIMENSÕES E ELEVACÕES EM METRO, EXCETO ONDE INDICADO;
- DISTÂNCIA ENTRE ESTACAS = 20m;
- RAIOS DE EMBOCADURAS NÃO COTADOS = 6m;
- EXECUTAR REBAIXO DE CALÇADA EM TODAS AS EMBOCADURAS;
- QUADROS DE CURVAS E SEÇÕES TIPO, VER DESENHO: SQ1108-2-GEO-PLT.009.

LEGENDA:

- EIXO PROJETO
- MEIO-FIO COM SARJETA
- PISTA DE ROLAMENTO
- PONTO ALTO
- PONTO BAIXO
- PONTO POLIGONAL

ARTICULAÇÃO:

0	EMISSÃO INICIAL	25/07/2022	IMCP	MAOR
REV.	DESCRIÇÃO	DATA	EXEC	VERIF.
EMITENTE		EXEC	IMCP	25 / 07 / 22
CONSORCIO QUANTA / TETRIS / FLEX		DES	CVBB	25 / 07 / 22
CONTRATO Nº 006/2022		VER	MAOR	25 / 07 / 22
Assinado de forma digital por MANUEL DA SILVA MACHADO FILHO:83702261753		MANUEL DA SILVA MACHADO FILHO - CREA/RJ 84.955206-0		

PREFEITURA
SAQUAREMA
TRABALHO E RESPEITO

SECRETARIA MUNICIPAL DE DESENVOLVIMENTO ECONÔMICO

TÍTULO

PROJETO EXECUTIVO DE GEOMETRIA

PLANTA

LOCAL	RUA CASEMIRO DE ABREU E OUTRAS BARRO JARDIM IPITANGAS	ARG. ELETRÔNICO	SQ1108-2-GEO-PLT.002
Nº	-	ESCALA	1500
DATA	JULHO/2022	PRIMEIRA	002/009