


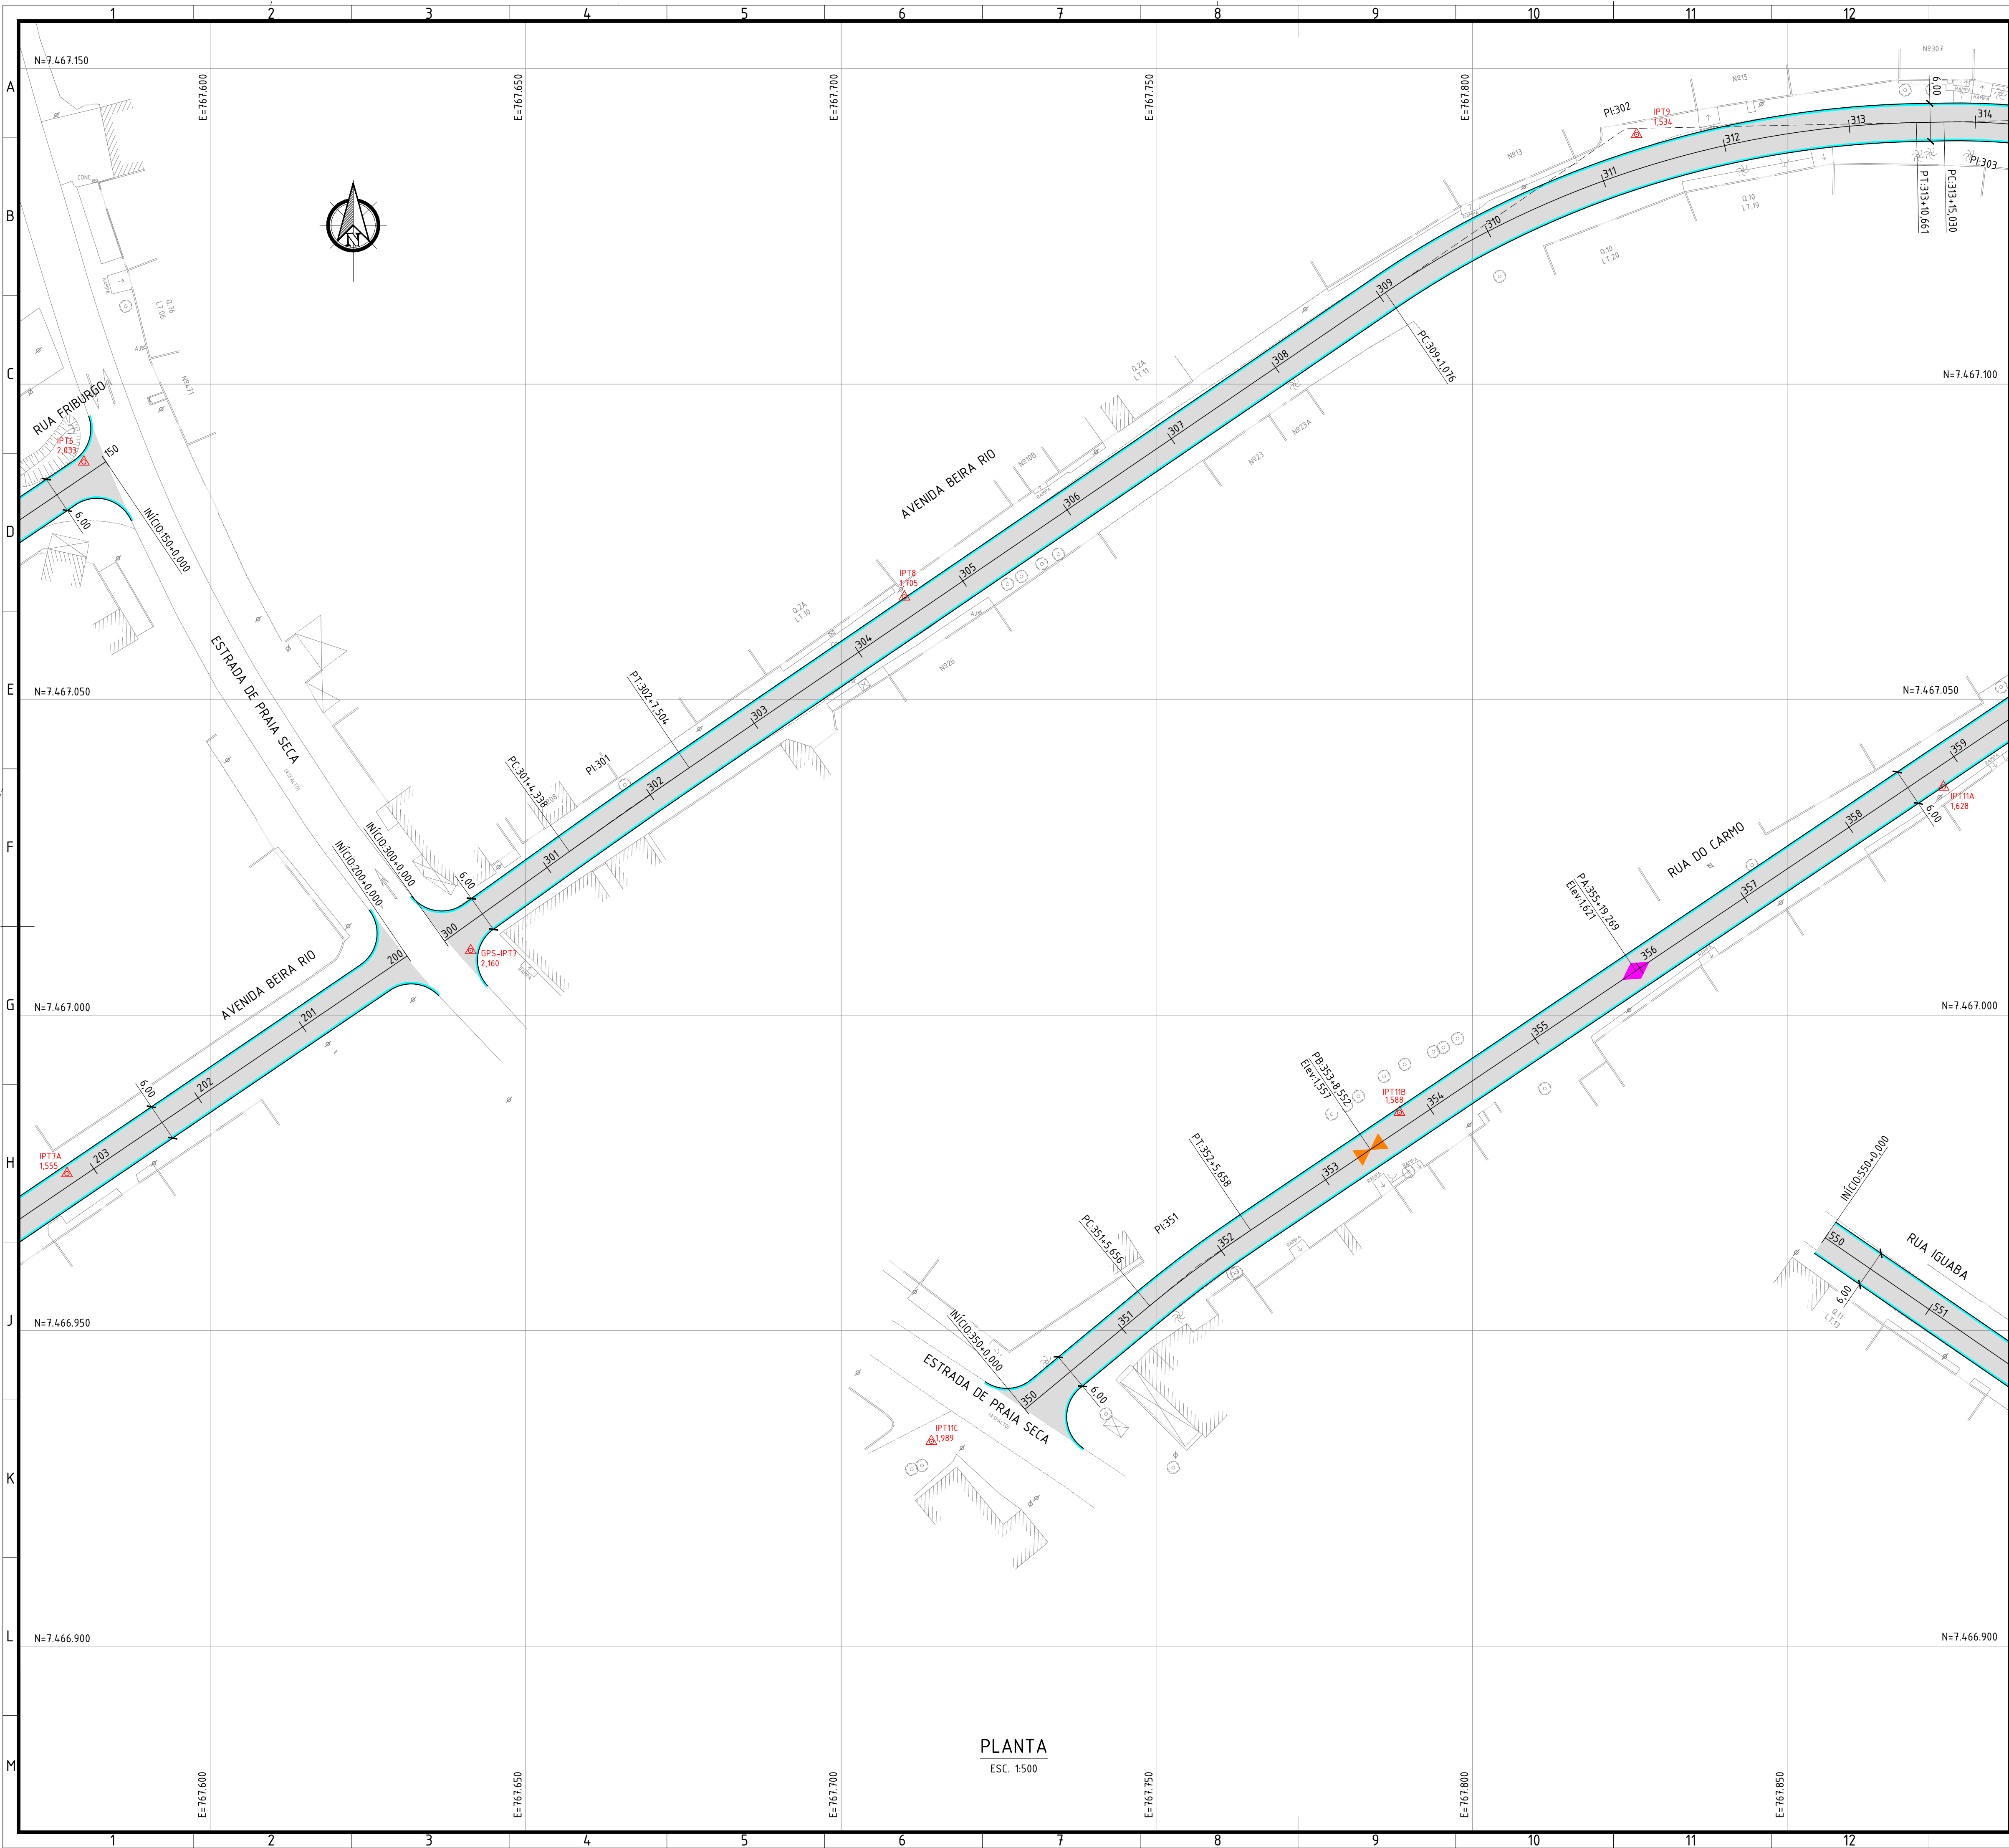

NOTAS:

- DIMENSÕES E ELEVACÕES EM METRO, EXCETO ONDE INDICADO;
- DISTÂNCIA ENTRE ESTACAS = 20m;
- RAIOS DE EMBOCADURAS NÃO COTADOS = 6m;
- EXECUTAR REBAIXO DE CALÇADA EM TODAS AS EMBOCADURAS;
- QUADROS DE CURVAS E SEÇÕES TIPO, VER DESENHO: S01108-2-GEO-PLT.009.

LEGENDA:

- EIXO PROJETO
- MEIO-FIO COM SARJETA
- PISTA DE ROLAMENTO
- PONTO ALTO
- PONTO BAIXO
- PONTO POLIGONAL

ARTICULAÇÃO:

Q	EMISSÃO INICIAL	DESCRIÇÃO	DATA	IMCP	MAOR	
REV.				EXEC.	VERIF.	
EMITENTE	CONSÓRCIO QUANTA / TETRIS / FLEX			EXEC.	IMCP	25 / 07 / 22
CONTRATO Nº 006/2022			DES.	CVBB	25 / 07 / 22	
Assinado de forma digital por MANUEL DA SILVA MACHADO FILHO#83702261753			VER.	MAOR	25 / 07 / 22	
			MANUEL DA SILVA MACHADO FILHO - CREA/RJ 84.952.06-0			

PREFEITURA SAQUAREMA
TRABALHO E RESPEITO

SECRETARIA MUNICIPAL DE DESENVOLVIMENTO ECONÔMICO

PROJETO EXECUTIVO DE GEOMETRIA

PLANTA

LOCAL	ARG. ELETRÔNICO
RUA CASEMIRO DE ABREU E OUTRAS	S01108-2-GEO-PLT.004
BAIRRO JARDIM IPITANGAS	

ESCALA	DATA	PRIMEIRA
1500	JULHO/2022	004/009