


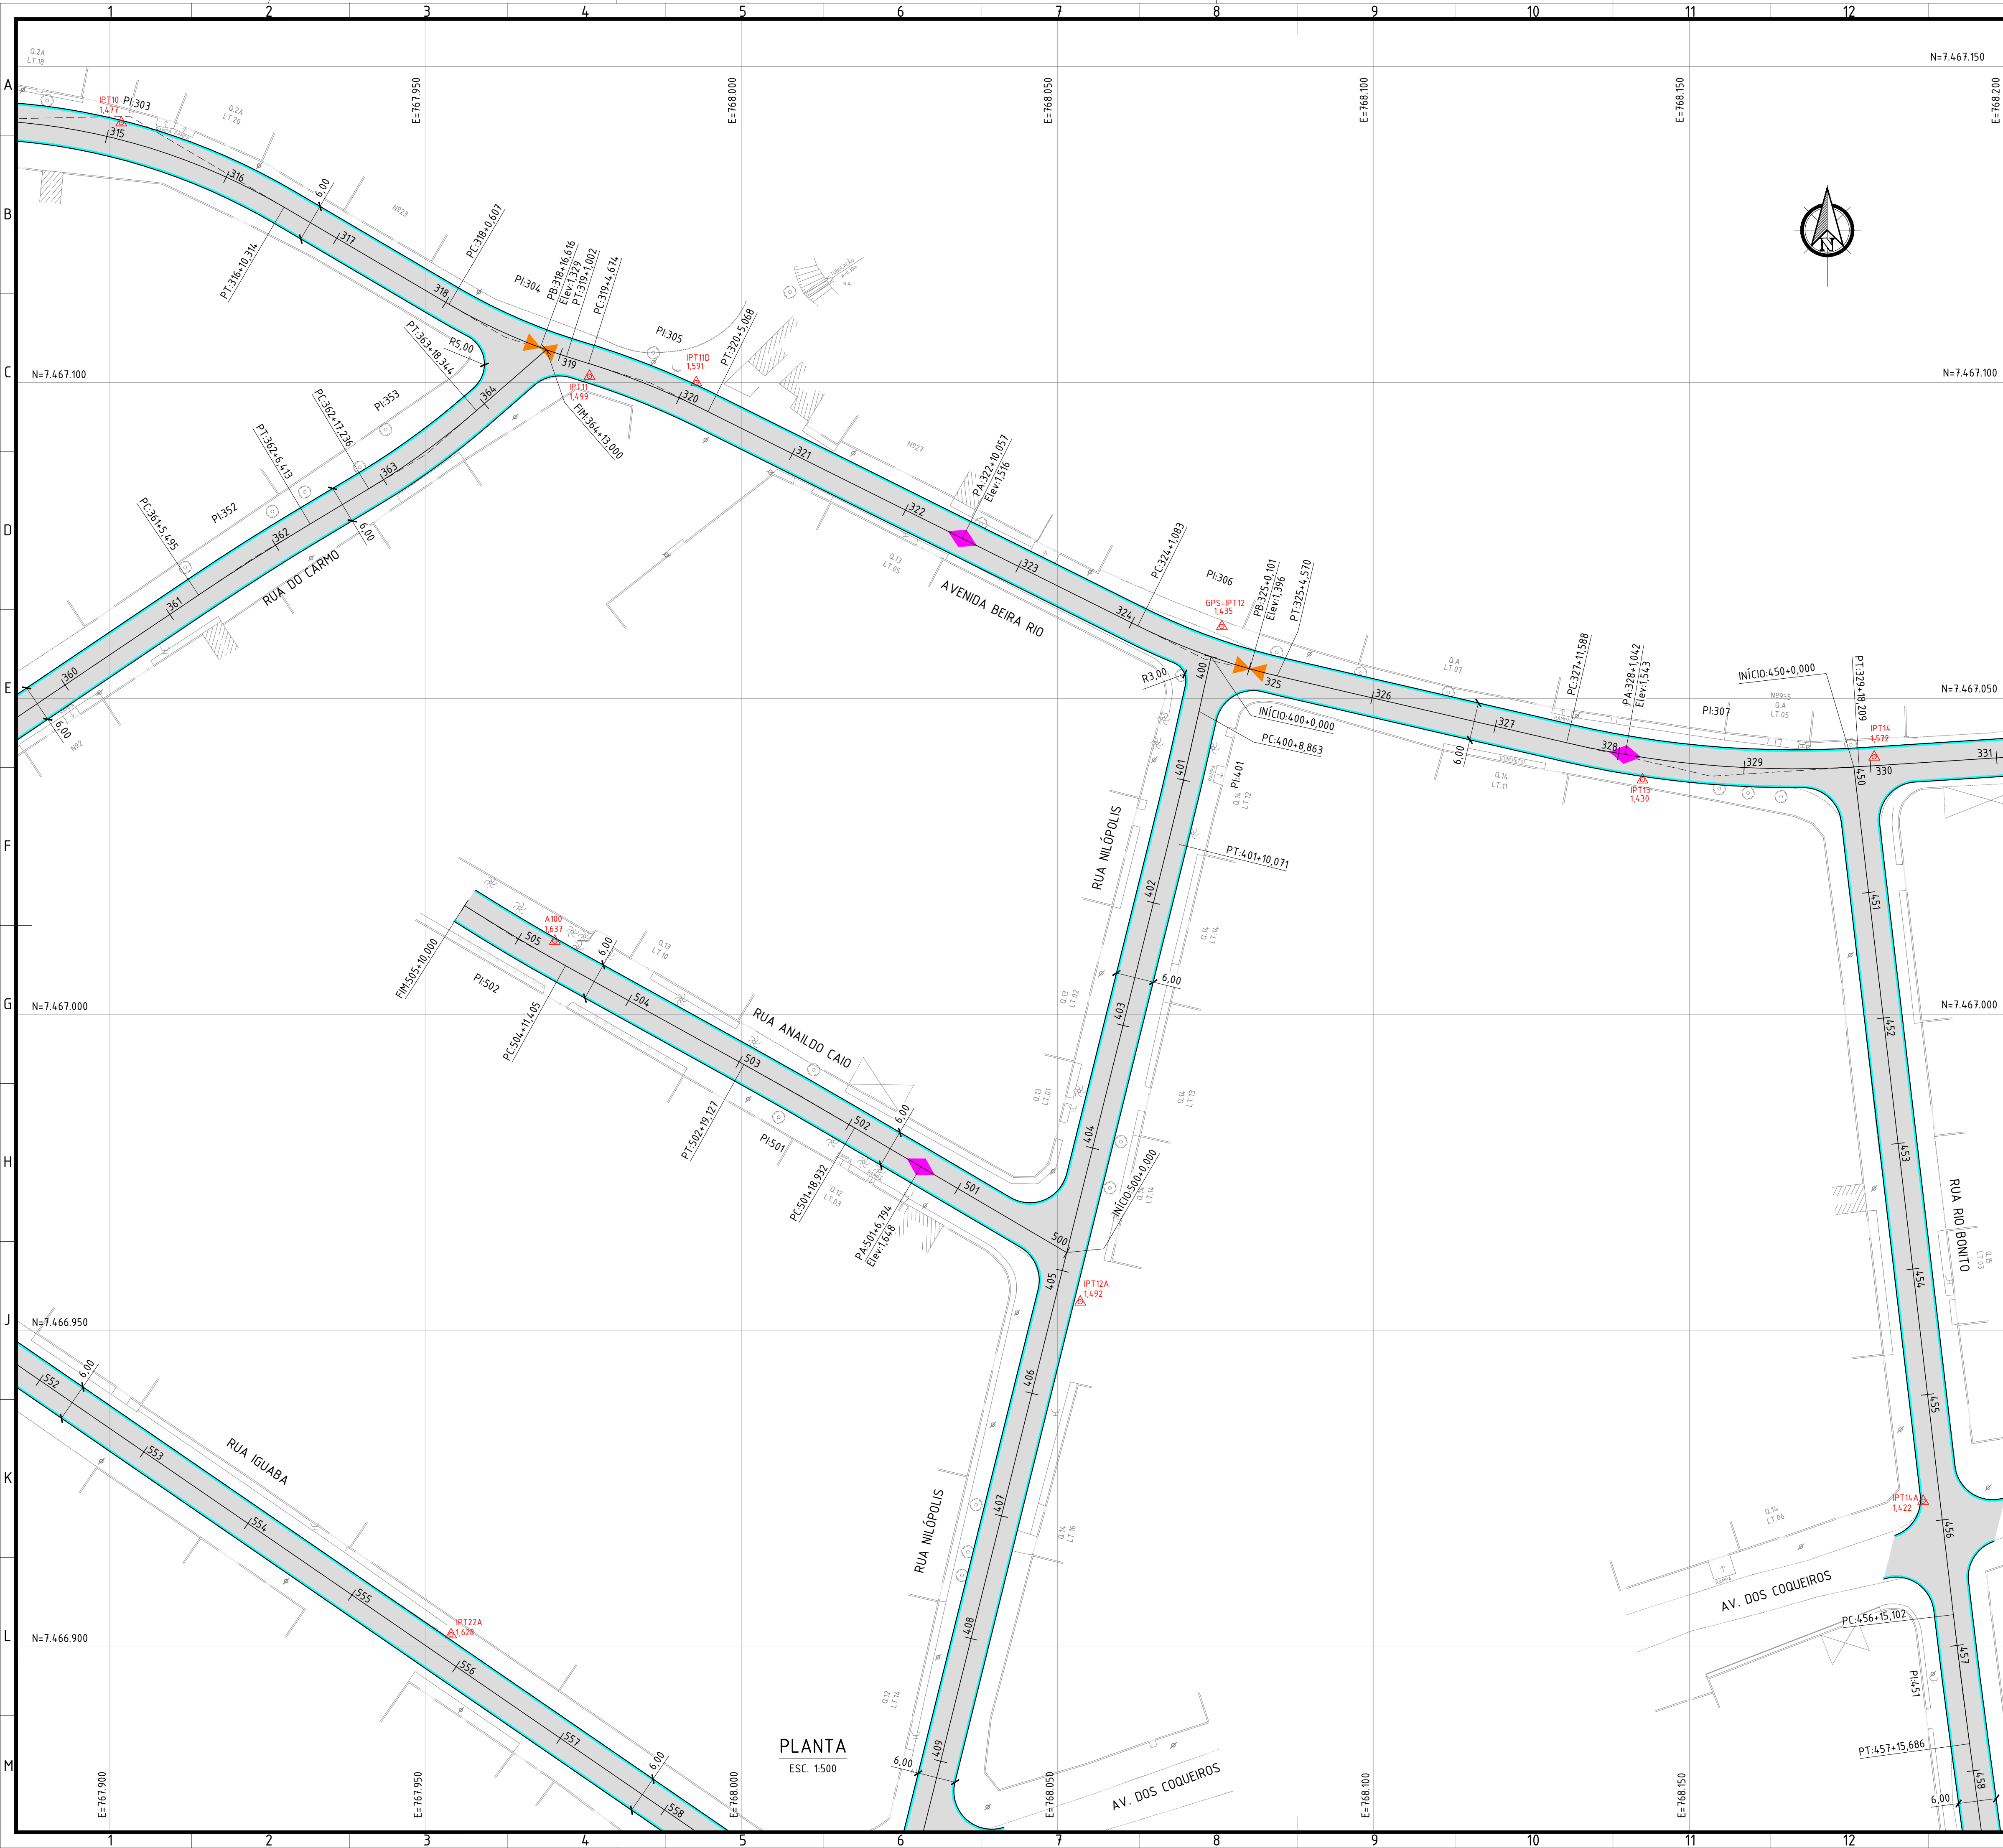

NOTAS:

- DIMENSÕES E ELEVACÕES EM METRO, EXCETO ONDE INDICADO;
- DISTÂNCIA ENTRE ESTACAS = 20m;
- RAIOS DE EMBOCADURAS NÃO COTADOS = 6m;
- EXECUTAR REBAIXO DE CALÇADA EM TODAS AS EMBOCADURAS;
- QUADROS DE CURVAS E SEÇÕES TIPO, VER DESENHO: SQ1108-2-GEO-PLT.009.

LEGENDA:

- EIXO PROJETO
- MEIO-FIO COM SARJETADA
- PISTA DE ROLAMENTO
- PONTO ALTO
- PONTO BAIXO
- PONTO POLIGONAL

ARTICULAÇÃO:

REV.	EMISSÃO INICIAL	DESCRIÇÃO	DATA	EXEC.	VERIF.
0	EMISSÃO INICIAL		25/07/2022	IMCP	MAOR

EMPONENTE

CONSORCIO QUANTA / TETRIS / FLEX
CONTRATO Nº 006/2022
Assinado de forma digital por MANUEL DA SILVA MACHADO FILHO:85702261753

MANUEL DA SILVA MACHADO FILHO - CREA/RJ 84.955206-0

PREFEITURA SAQUAREMA
TRABALHO E RESPEITO

SECRETARIA MUNICIPAL DE DESENVOLVIMENTO ECONÔMICO

TÍTULO

PROJETO EXECUTIVO DE GEOMETRIA

PLANTA

LOCAL	RUA CASMIRO DE ABREU E OUTRAS BARRIO JARDIM IPITANGAS	ARG. ELETRÔNICO	SQ1108-2-GEO-PLT.005
ESCALA	1500	DATA	JULHO/2022
FRANCA	005/009		

PLANTA

ESC. 1500