


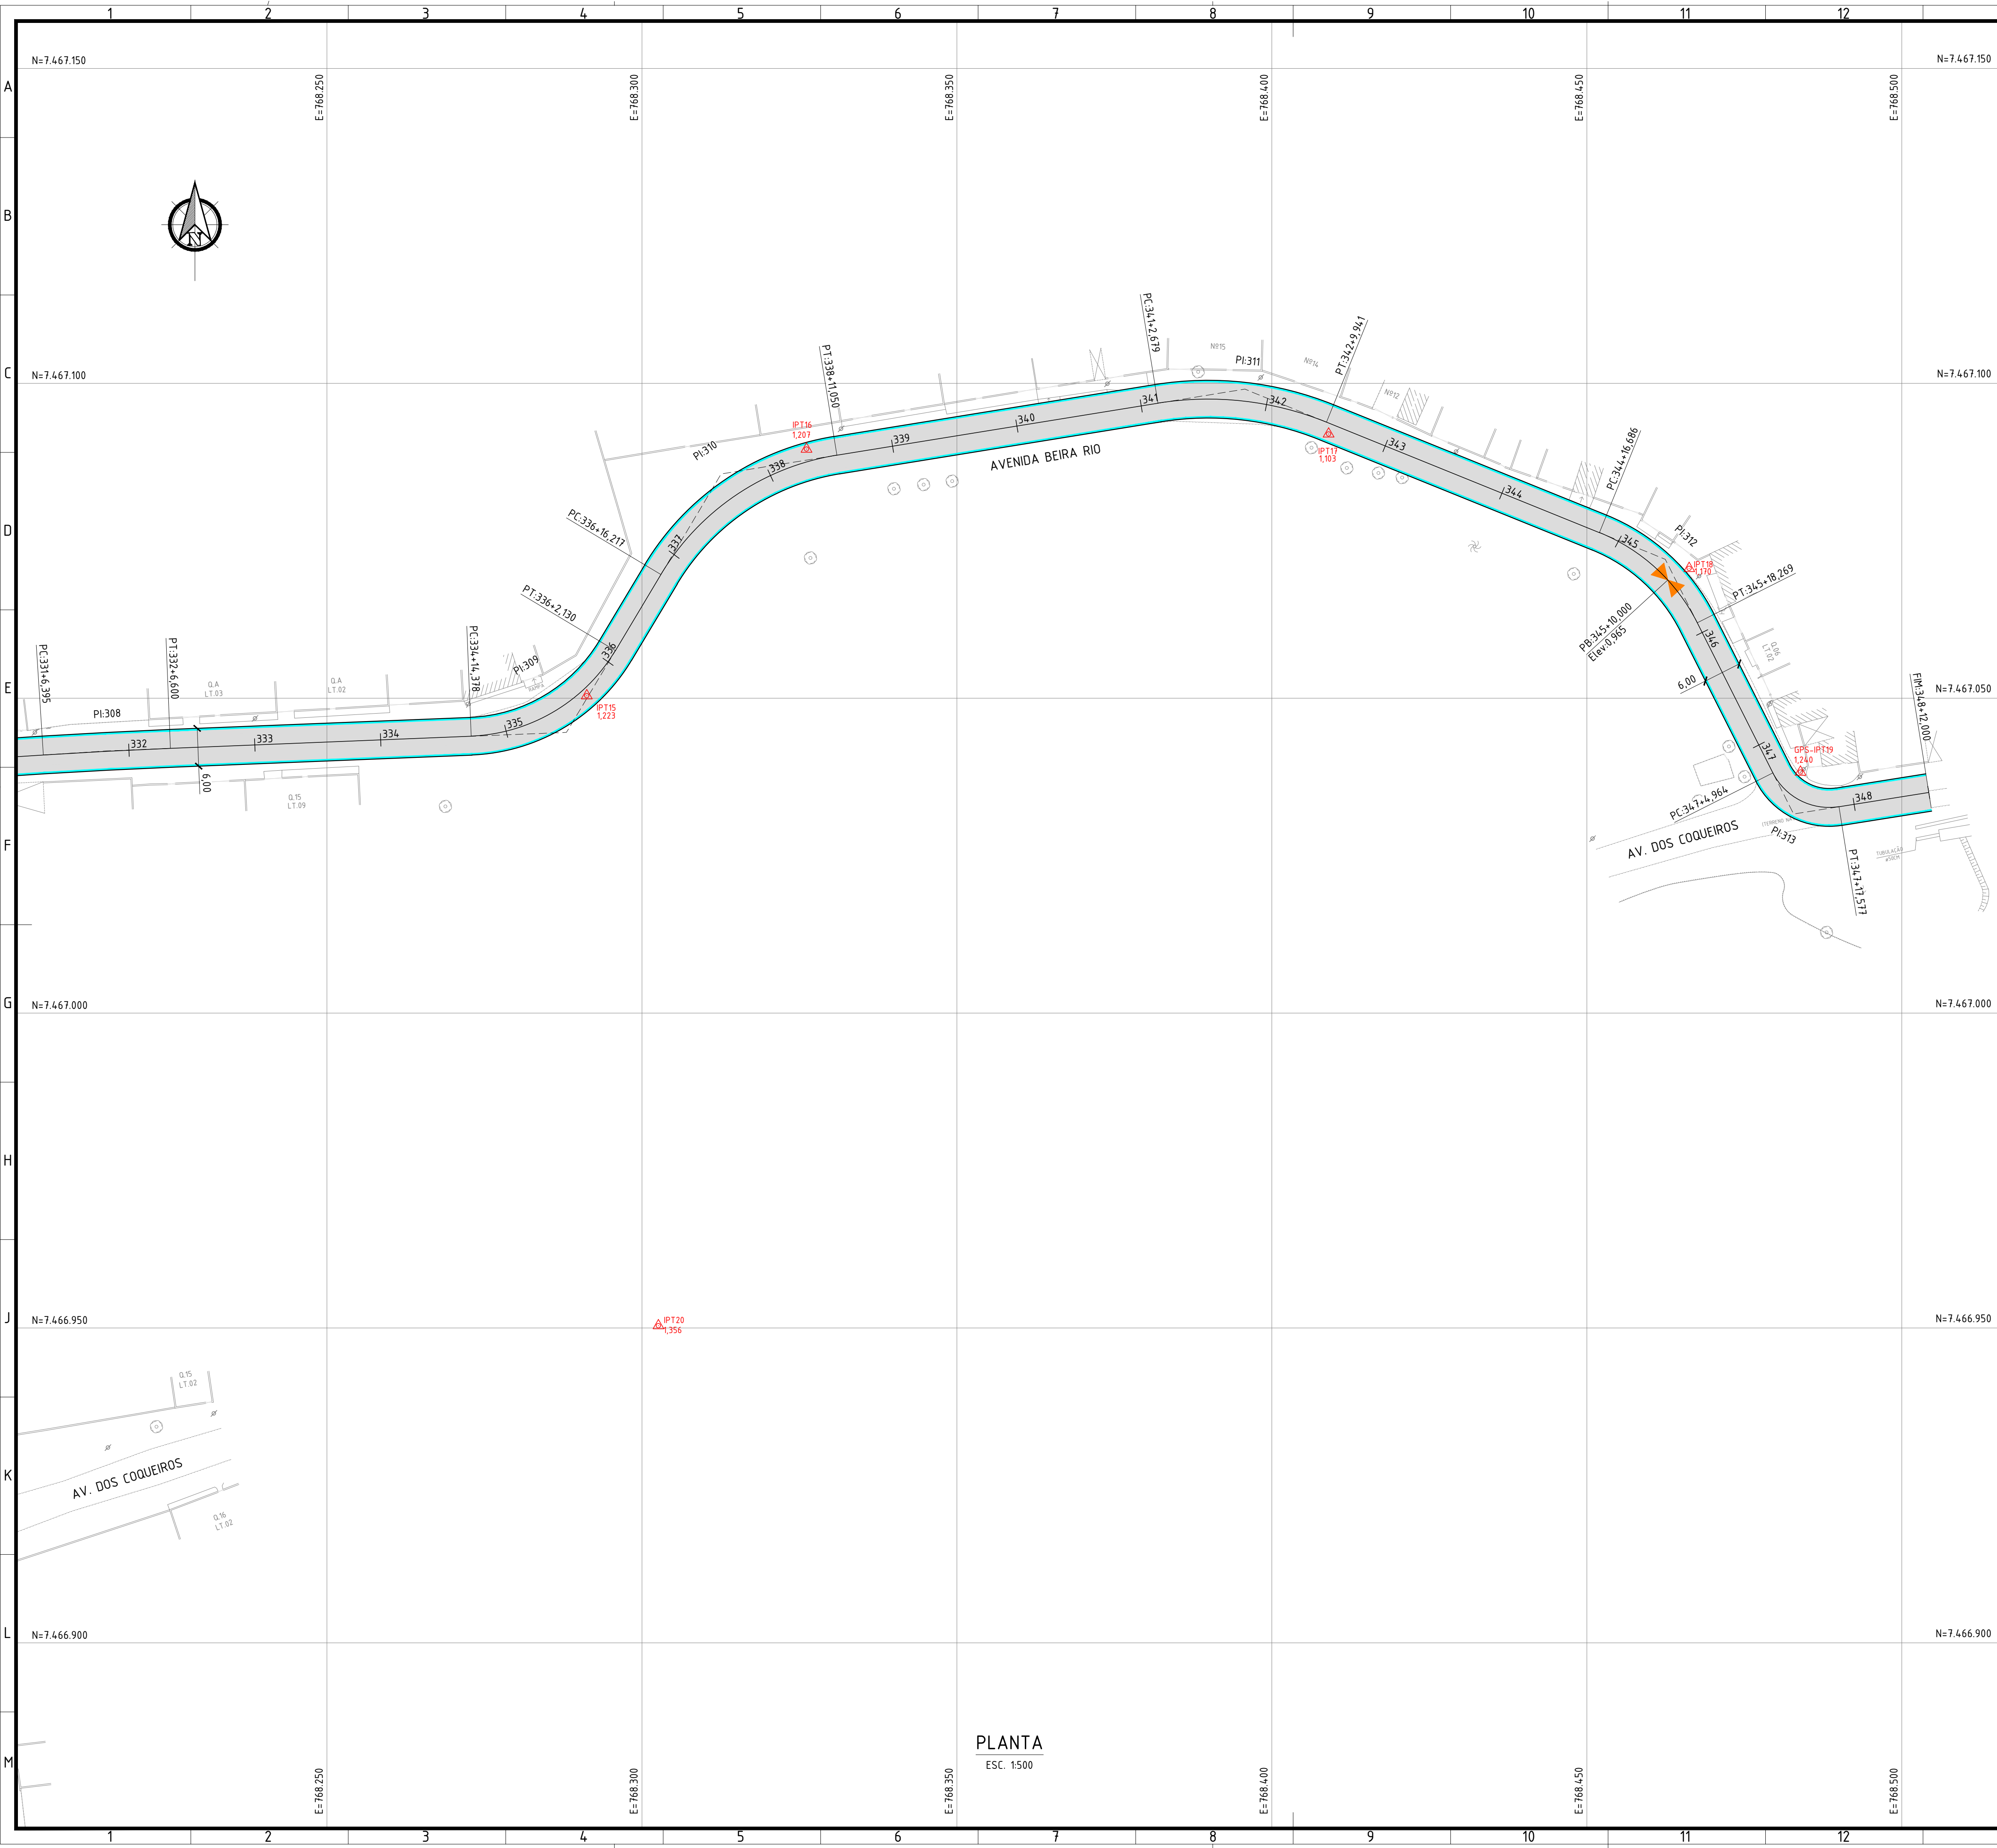

NOTAS:

- DIMENSÕES E ELEVÇÕES EM METRO, EXCETO ONDE INDICADO;
- DISTÂNCIA ENTRE ESTACAS = 20m;
- RAIOS DE EMBOCADURAS NÃO COTADOS = 6m;
- EXECUTAR REBAIXO DE CALÇADA EM TODAS AS EMBOCADURAS;
- QUADROS DE CURVAS E SEÇÕES TIPO, VER DESENHO: SQ1108-2-GEO-PLT.009.

LEGENDA:

- EIXO PROJETO
- MEIO-FIO COM SARJETA
- PISTA DE ROLAMENTO
- PONTO ALTO
- PONTO BAIXO
- PONTO POLIGONAL

ARTICULAÇÃO:

Q	EMISSÃO INICIAL	25/07/2022	IMCP	MAOR	
REV.	DESCRIÇÃO	DATA	EXEC	VERIF.	
EMITENTE	CONSORCIO QUANTA / TETRIS / FLEX		EXEC	IMCP	25 / 07 / 22
CONTRATO Nº 006/2022		DES	CVBB	25 / 07 / 22	
Assinado de forma digital por MANUEL DA SILVA MACHADO FILHO:83702261753		VER	MAOR	25 / 07 / 22	
MANUEL DA SILVA MACHADO FILHO - CREA/RJ 84.955206-0					

PREFEITURA SQUAREMA
TRABALHO E RESPEITO

SECRETARIA MUNICIPAL DE DESENVOLVIMENTO ECONÔMICO

TÍTULO

PROJETO EXECUTIVO DE GEOMETRIA

PLANTA

LOCAL	RUA CASEMIRO DE ABREU E OUTRAS	ARG. ELETRÔNICO	SQ1108-2-GEO-PLT.006
Nº	BARRO JARDIM IPITANGAS	ESCALA	1500
		DATA	JULHO/2022
		PRANCHA	006/009