


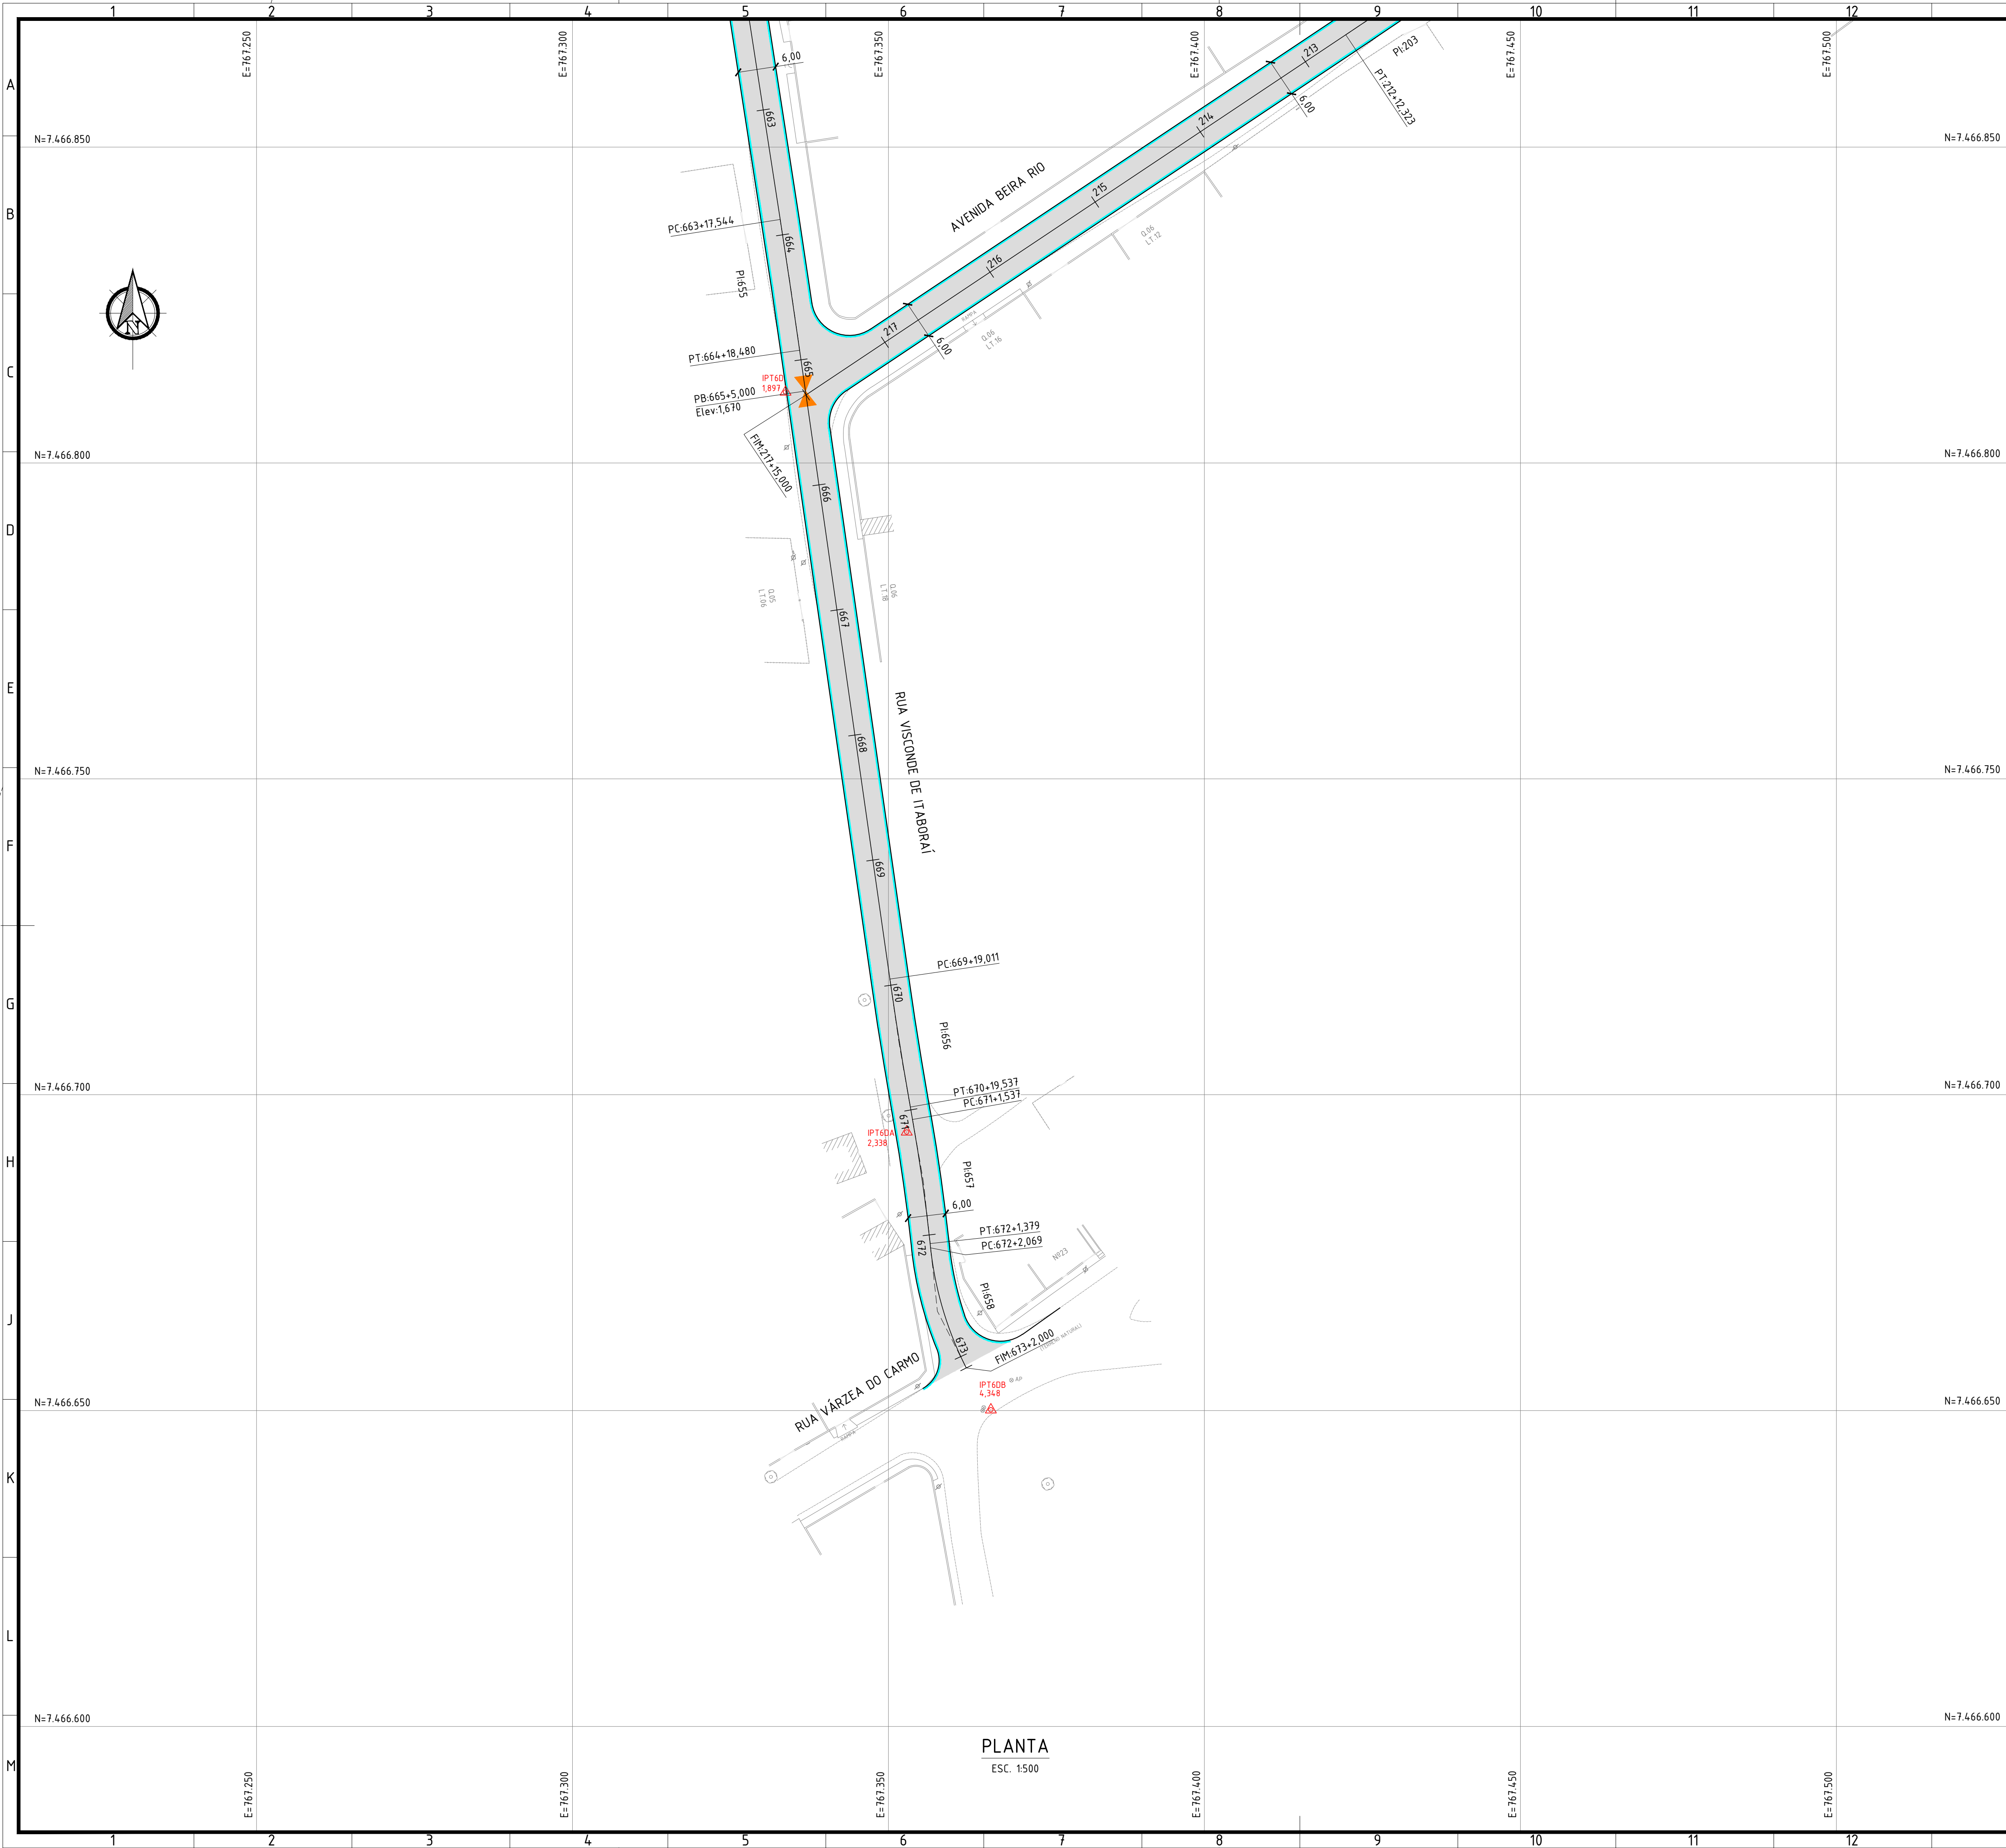

NOTAS:

- DIMENSÕES E ELEVACÕES EM METRO, EXCETO ONDE INDICADO;
- DISTÂNCIA ENTRE ESTACAS = 20m;
- RAIOS DE EMBOCADURAS NÃO COTADOS = 6m;
- EXECUTAR REBAIXO DE CALÇADA EM TODAS AS EMBOCADURAS;
- QUADROS DE CURVAS E SEÇÕES TIPO, VER DESENHO: SQ1108-2-GEO-PLT.009.

LEGENDA:

- EIXO PROJETO
- MEIO-FIO COM SARJETA
- PISTA DE ROLAMENTO
- PONTO ALTO
- PONTO BAIXO
- PONTO POLIGONAL

ARTICULAÇÃO:

0	EMISSÃO INICIAL	25/07/2022	IMCP	MAIOR	
REV.	DESCRIÇÃO	DATA	EXEC.	VERIF.	
EMITENTE	CONSORCIO QUANTA / TETRIS / FLEX		EXEC.	IMCP	25 / 07 / 22
CONTRATO Nº 006/2022		DES	CVBB	25 / 07 / 22	
Assinado de forma digital por MANUEL DA SILVA MACHADO FILHO:83702261753		VER	MAIOR	25 / 07 / 22	
MANUEL DA SILVA MACHADO FILHO - CREA/RJ 84.95206-0					

PREFEITURA
SQUAREMA
TRABALHO E RESPEITO

SECRETARIA MUNICIPAL DE DESENVOLVIMENTO ECONÔMICO

TÍTULO: PROJETO EXECUTIVO DE GEOMETRIA

PLANTA

LOCAL: RUA CASEMIRO DE ABREU E OUTRAS	ARG. ELETRÔNICO: SQ1108-2-GEO-PLT.007
BARRIO JARDIM IPITANGAS	
ESCALA: 1500	DATA: JULHO/2022
PRONÚNCIA: 007/009	