


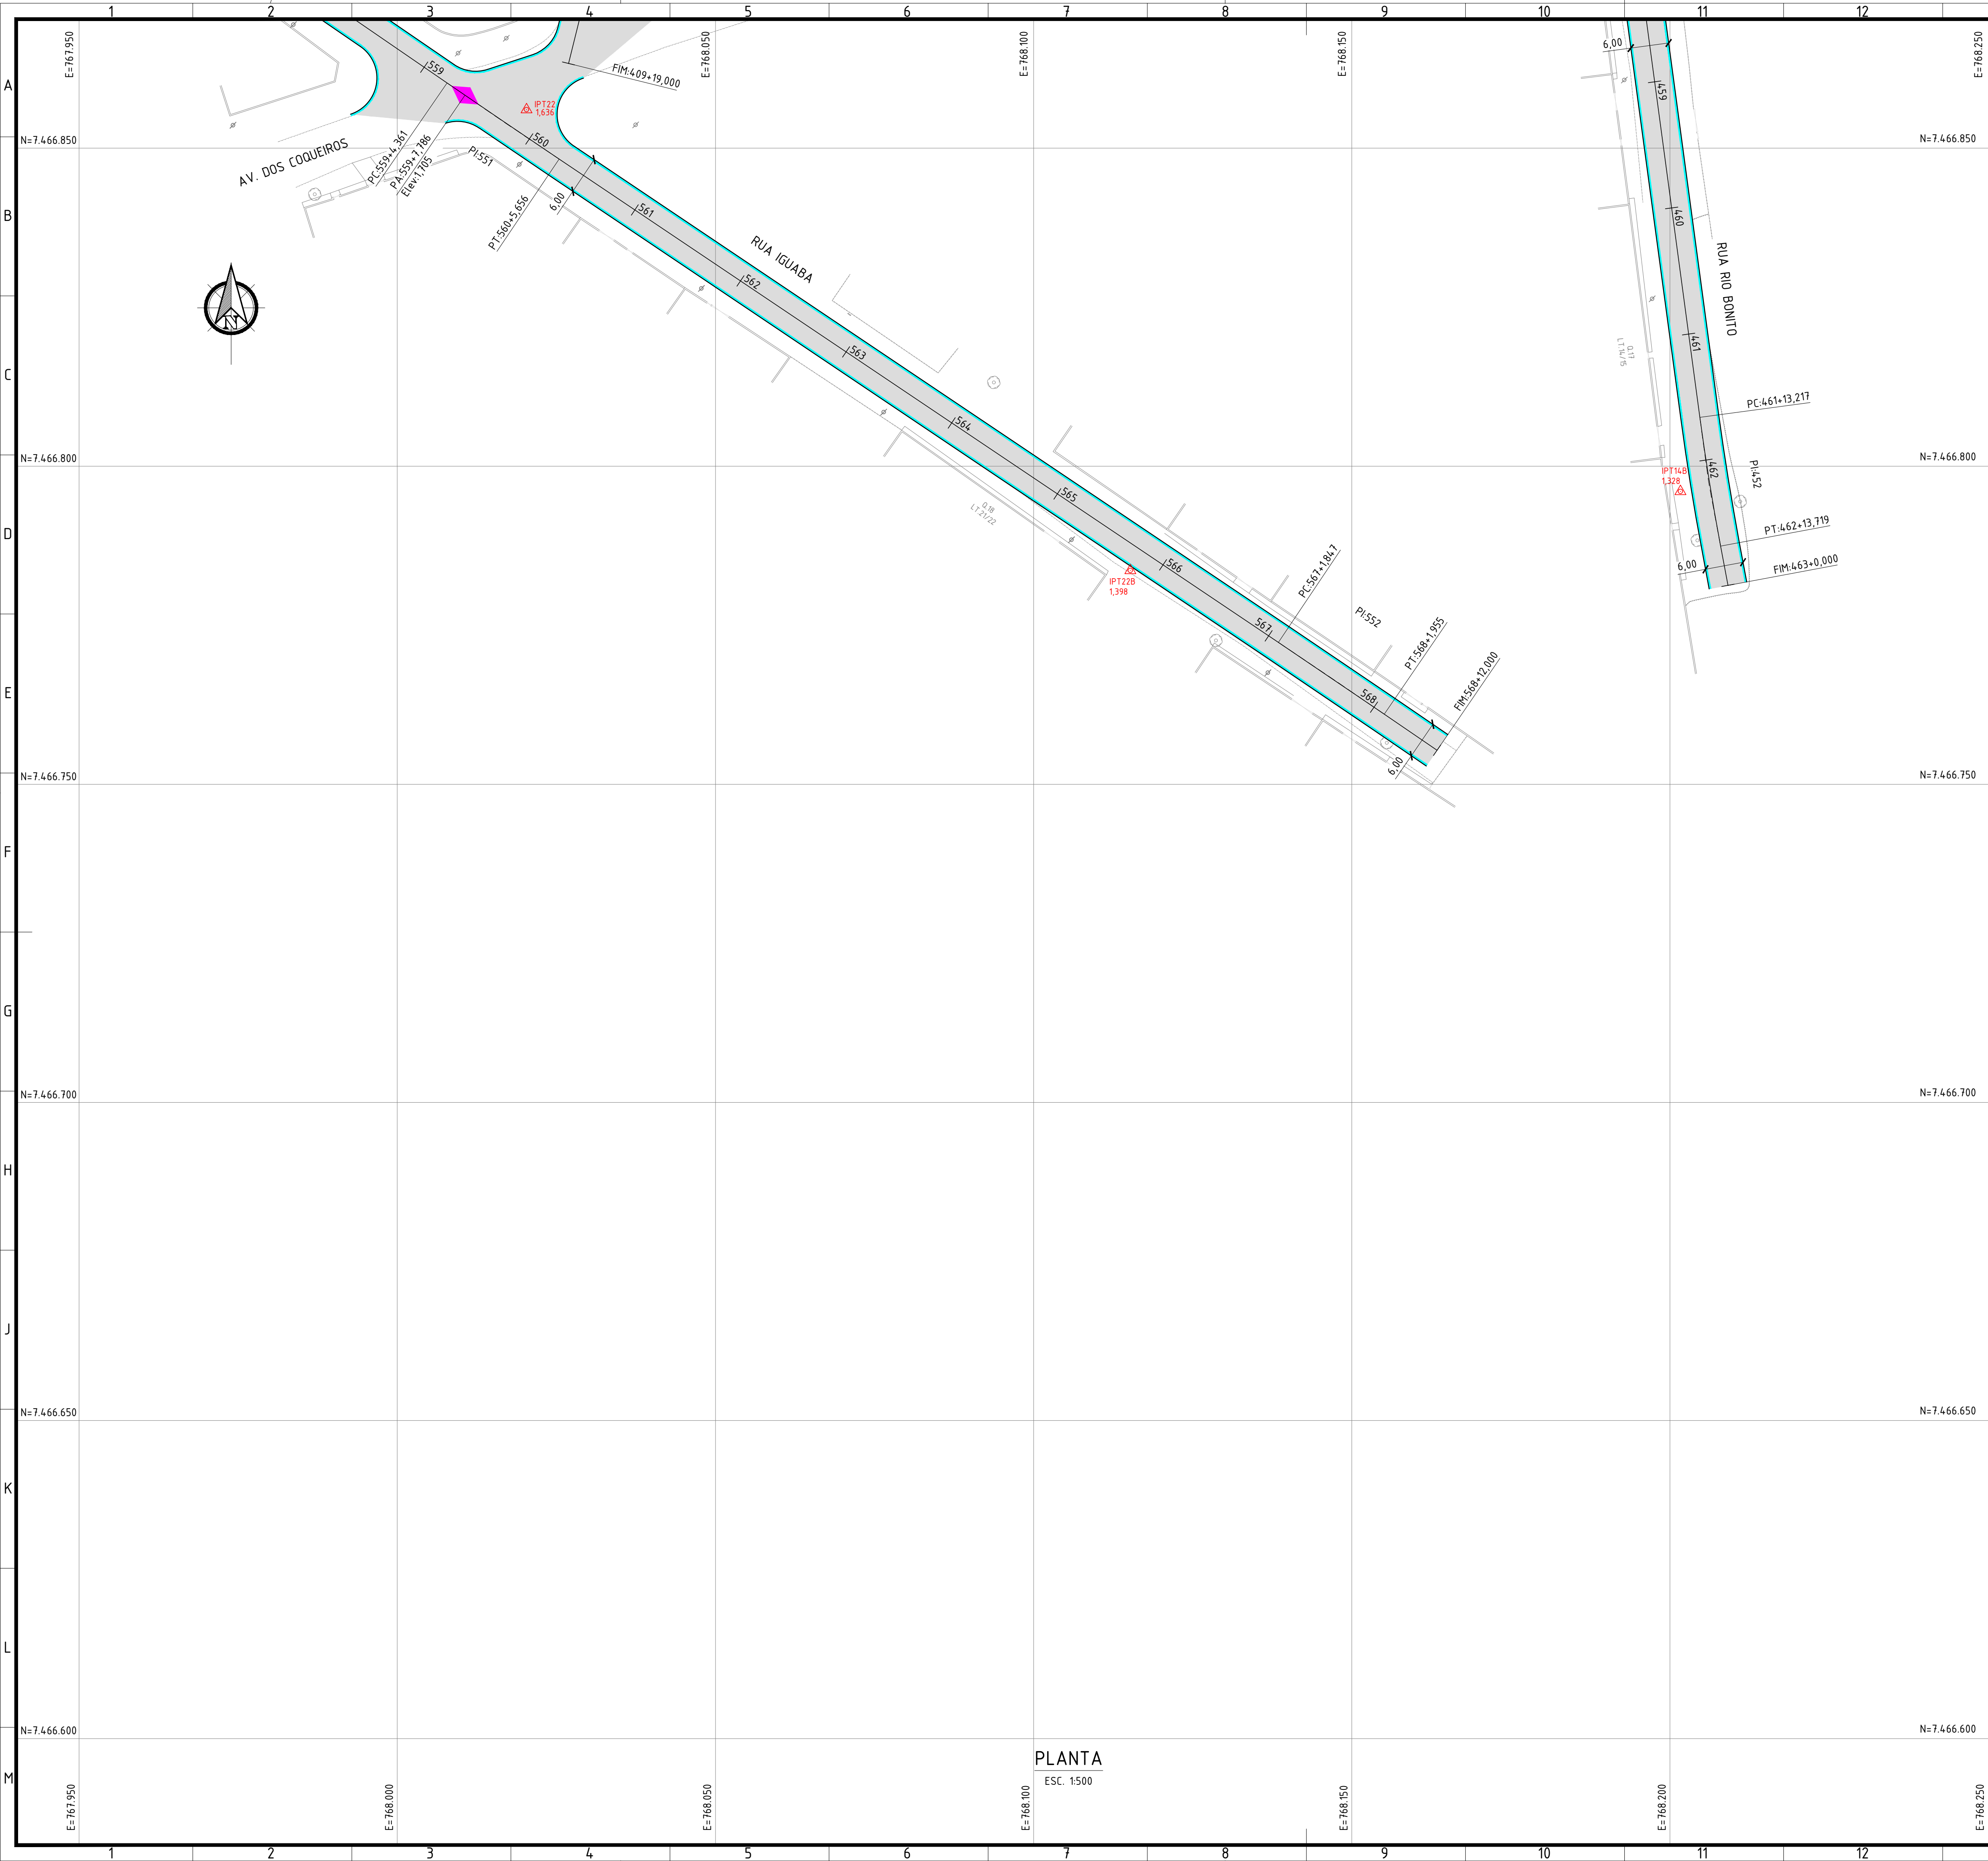

NOTAS:

- DIMENSÕES E ELEVACÕES EM METRO, EXCETO ONDE INDICADO;
- DISTÂNCIA ENTRE ESTACAS = 20m;
- RAIOS DE EMBOCADURAS NÃO COTADOS = 6m;
- EXECUTAR REBAIXO DE CALÇADA EM TODAS AS EMBOCADURAS;
- QUADROS DE CURVAS E SEÇÕES TIPO, VER DESENHO: SQ1108-2-GEO-PLT.009.

LEGENDA:

5

- EIXO PROJETO

- MEIO-FIO COM SARJETA

- PISTA DE ROLAMENTO

- PONTO ALTO

- PONTO BAIXO

- PONTO POLIGONAL

ARTICULAÇÃO:

0	EMISSÃO INICIAL		25/07/2022	IMCP	MAIOR
REV.	DESCRIÇÃO		DATA	EXEC	VERIF.
EMPONENTE			EXEC	IMCP	25 / 07 / 22
CONSORCIO QUANTA / TETRIS / FLEX			DES	CVBB	25 / 07 / 22
CONTRATO Nº 006/2022			VER	MAIOR	25 / 07 / 22
Assinado de forma digital por MANUEL DA SILVA MACHADO FILHO:83702261753			MANUEL DA SILVA MACHADO FILHO - CREA/RJ 84.955206-0		

PREFEITURA
SQUAREMA

TRABALHO E RESPEITO

SECRETARIA MUNICIPAL DE DESENVOLVIMENTO ECONÔMICO

TÍTULO

PROJETO EXECUTIVO DE GEOMETRIA

PLANTA

LOCAL	RUA CASEMIRO DE ABREU E OUTRAS	ARG. ELETRÔNICO	SQ1108-2-GEO-PLT.009
Nº	BARRO JARDIM IPITANGAS	ESCALA	1500
		DATA	JULHO/2022
		FRANCA	008/009