
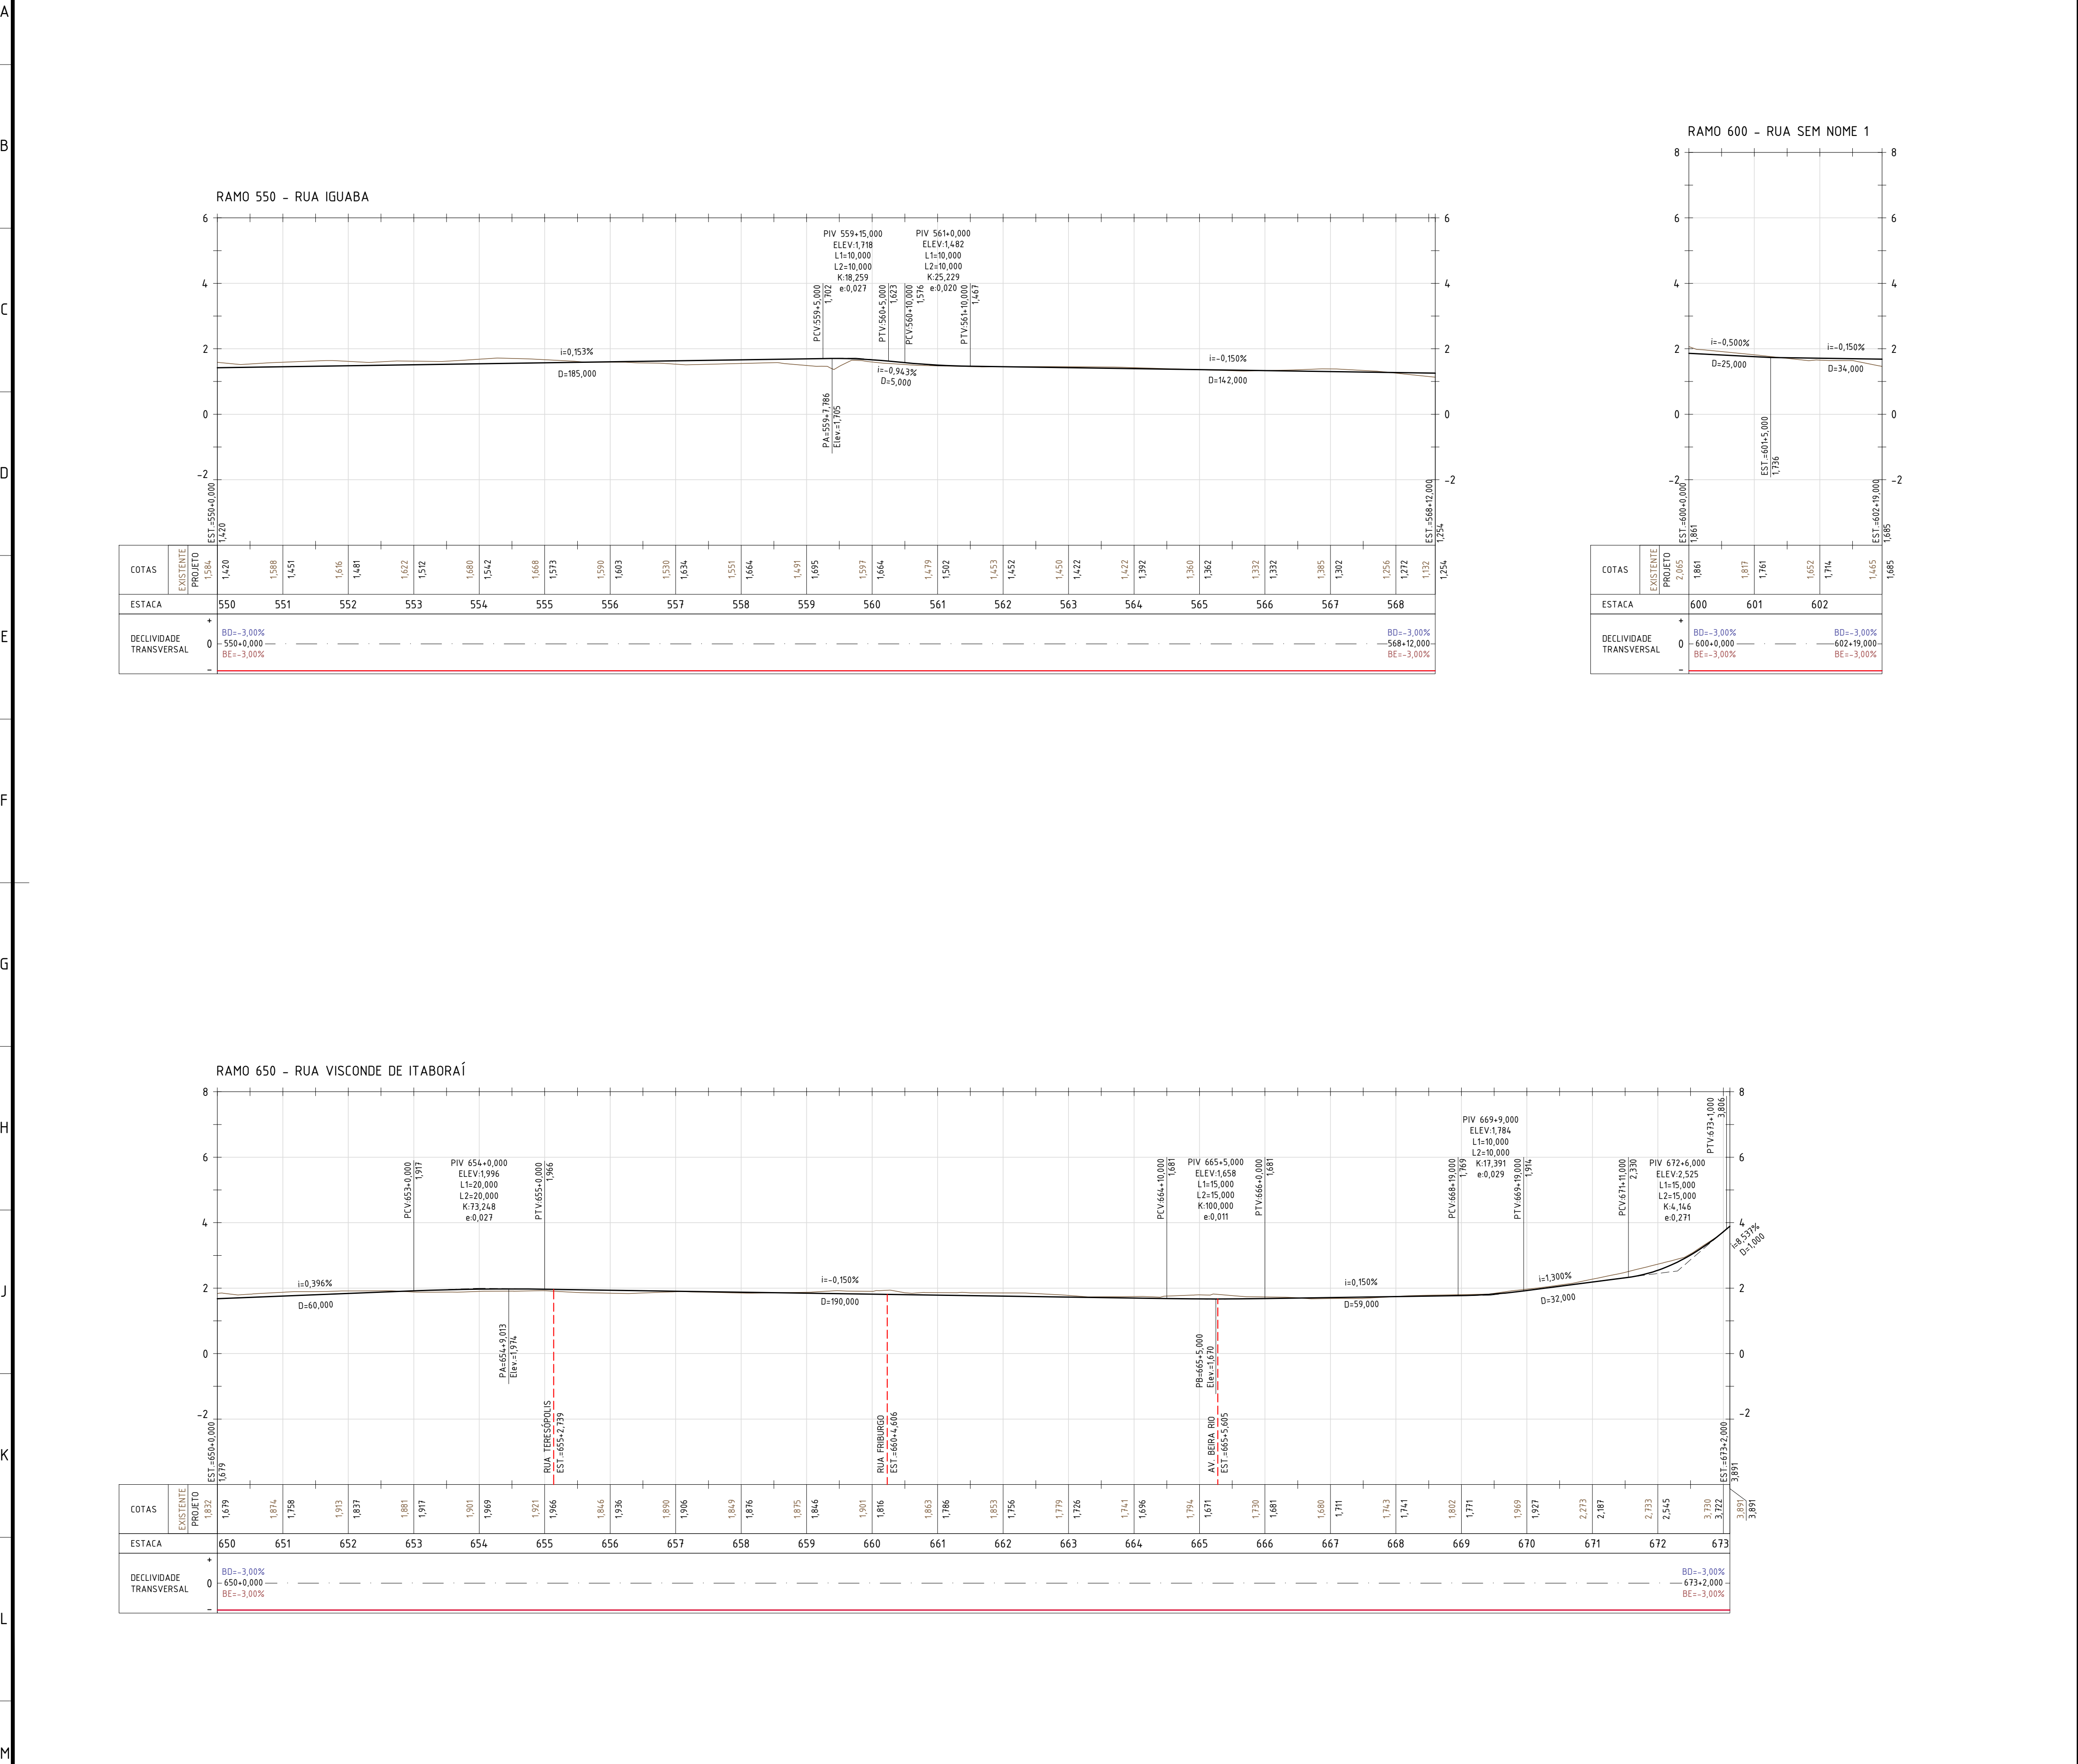


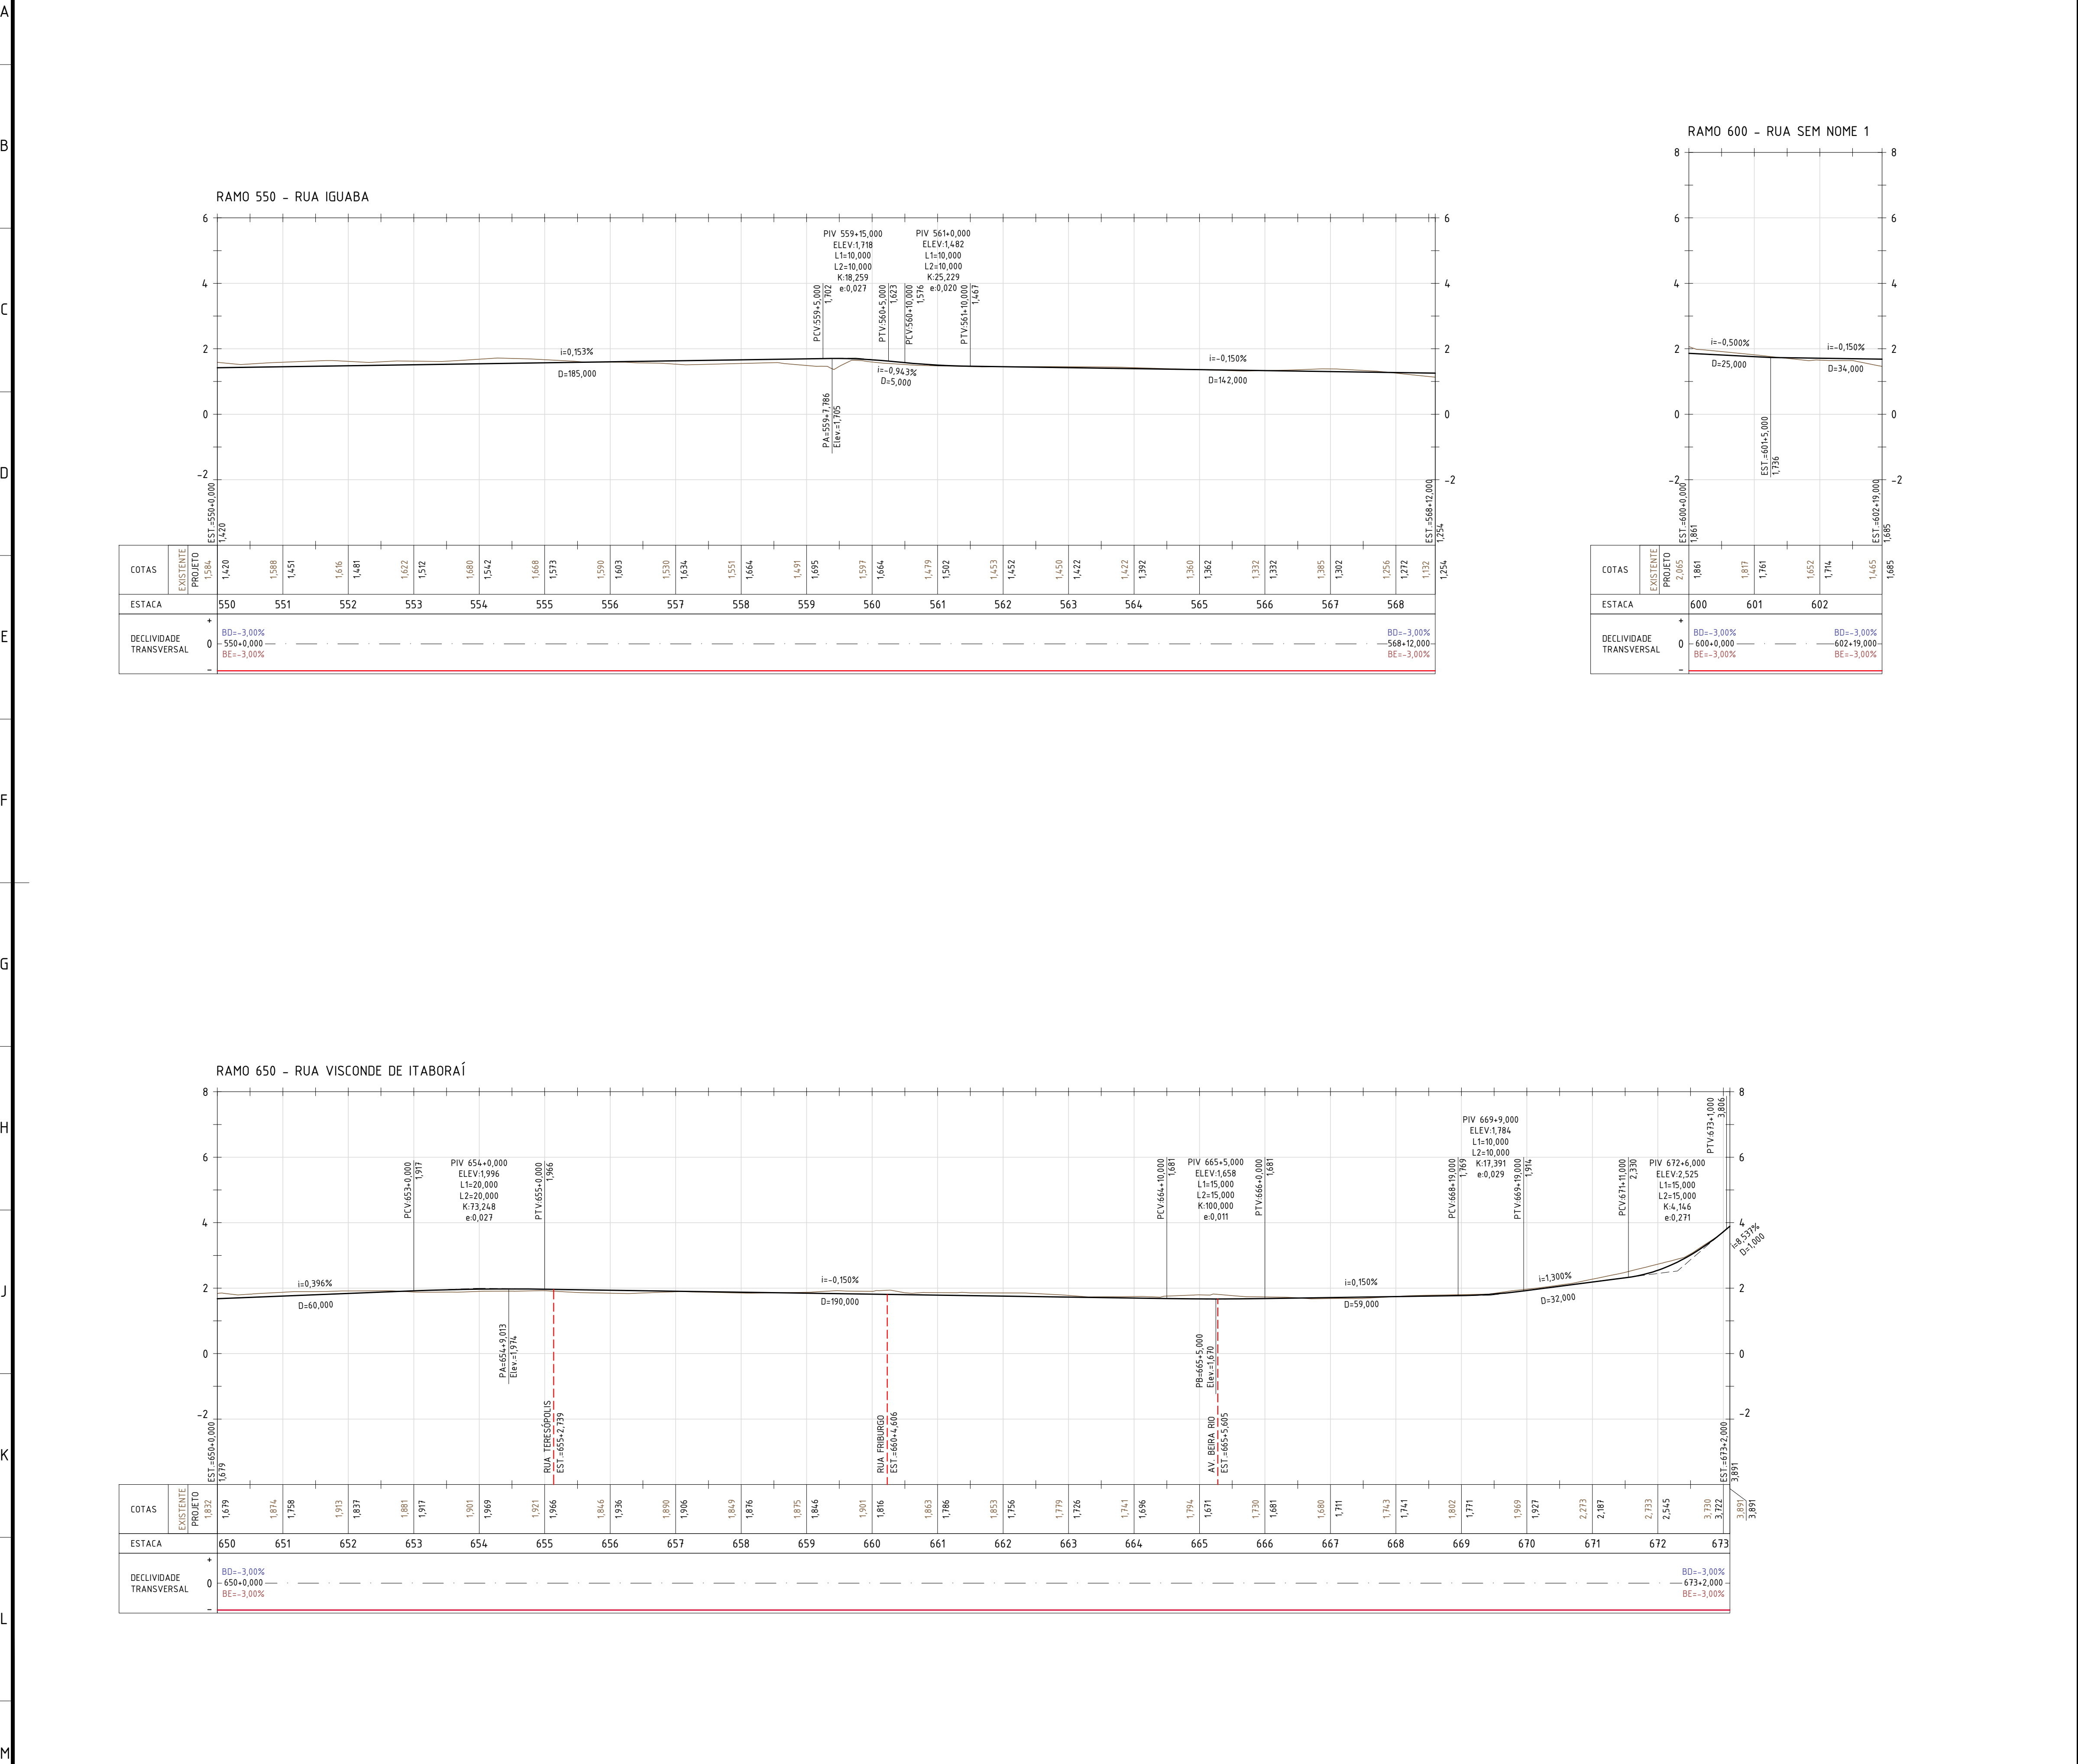

1. DIMENSÕES E ELEVAÇÕES EM METRO, EXCETO ONDE INDICADO.
2. DISTÂNCIA ENTRE ESTACAS: 20m.


— GREIDE PROJETADO

— EXISTENTE

DECLIVIDADE TRANSVERSAL

— BORDO ESQUERDO (B)

— BORDO DIREITO (BD)

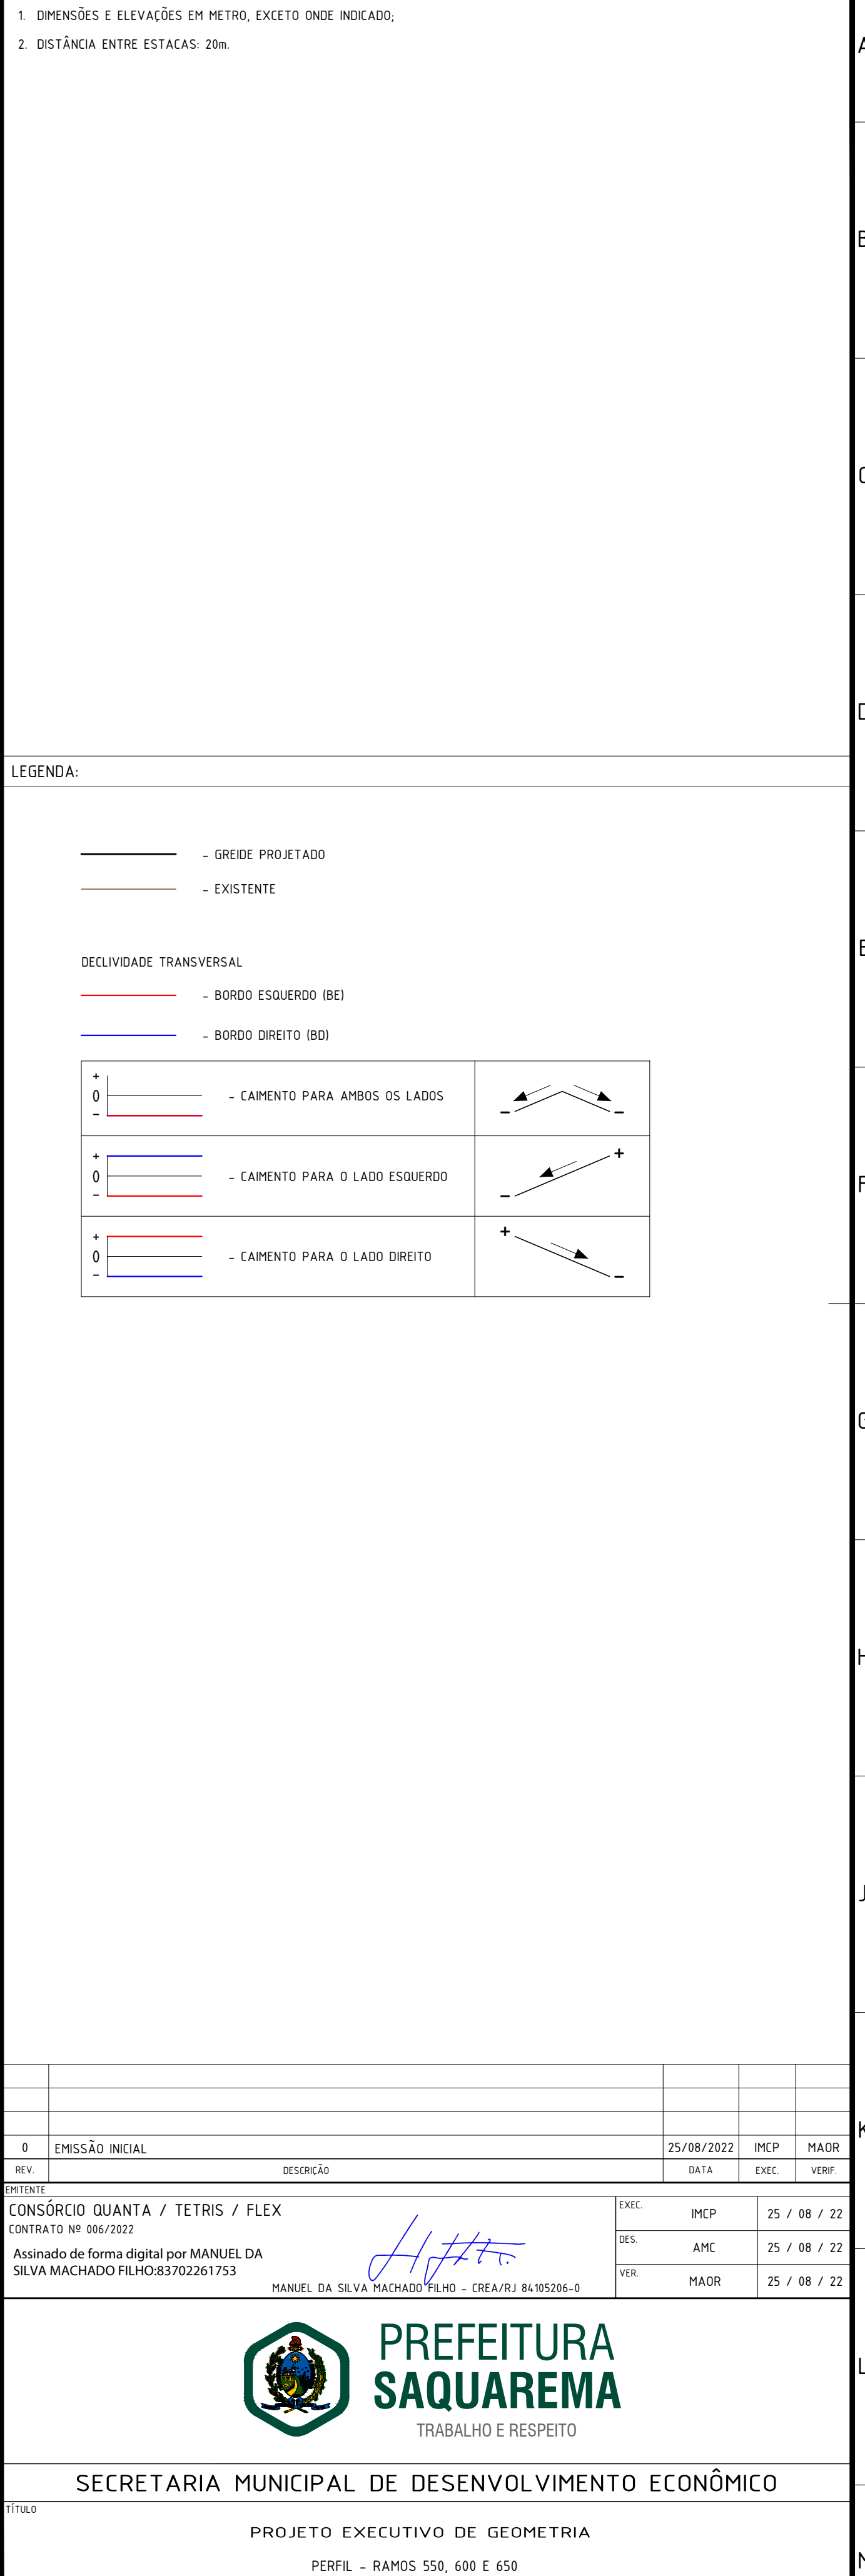

1. DIMENSÕES E ELEVÇÕES EM METRO, EXCETO ONDE INDICADO;

2. DISTÂNCIA ENTRE ESTACAS: 20m.

1. DIMENSÕES E ELEVÇÕES EM METRO, EXCETO ONDE INDICADO;

2. DISTÂNCIA ENTRE ESTACAS: 20m.

LEGENDA:

- GREIDE PROJETADO

- EXISTENTE

DECLIVIDADE TRANSVERSAL

- BORDO ESQUERDO (BE)

- BORDO DIREITO (BD)

+ 0 -	- CAIMENTO PARA AMBOS OS LADOS	
+ 0 -	- CAIMENTO PARA O LADO ESQUERDO	
+ 0 -	- CAIMENTO PARA O LADO DIREITO	

0	EMIÇÃO INICIAL	25/08/2022	IMCP	MAIOR
REV.	DESCRIÇÃO	DATA	EXEC.	VERIF.

CONSORCIO QUANTA / TETRIS / FLEX

CONTRATO Nº 006/2022

Assinado de forma digital por MANUEL DA SILVA MACHADO FILHO:83702261753

MANUEL DA SILVA MACHADO FILHO - CREA/RJ 84.105206-0

EXEC.	IMCP	25 / 08 / 22
DES.	AMC	25 / 08 / 22
VER.	MAOR	25 / 08 / 22


PREFEITURA
SAQUAREMA

TRABALHO E RESPEITO

SECRETARIA MUNICIPAL DE DESENVOLVIMENTO ECONÔMICO

PROJETO EXECUTIVO DE GEOMETRIA

PERFIL - RAMOS 550, 600 E 650

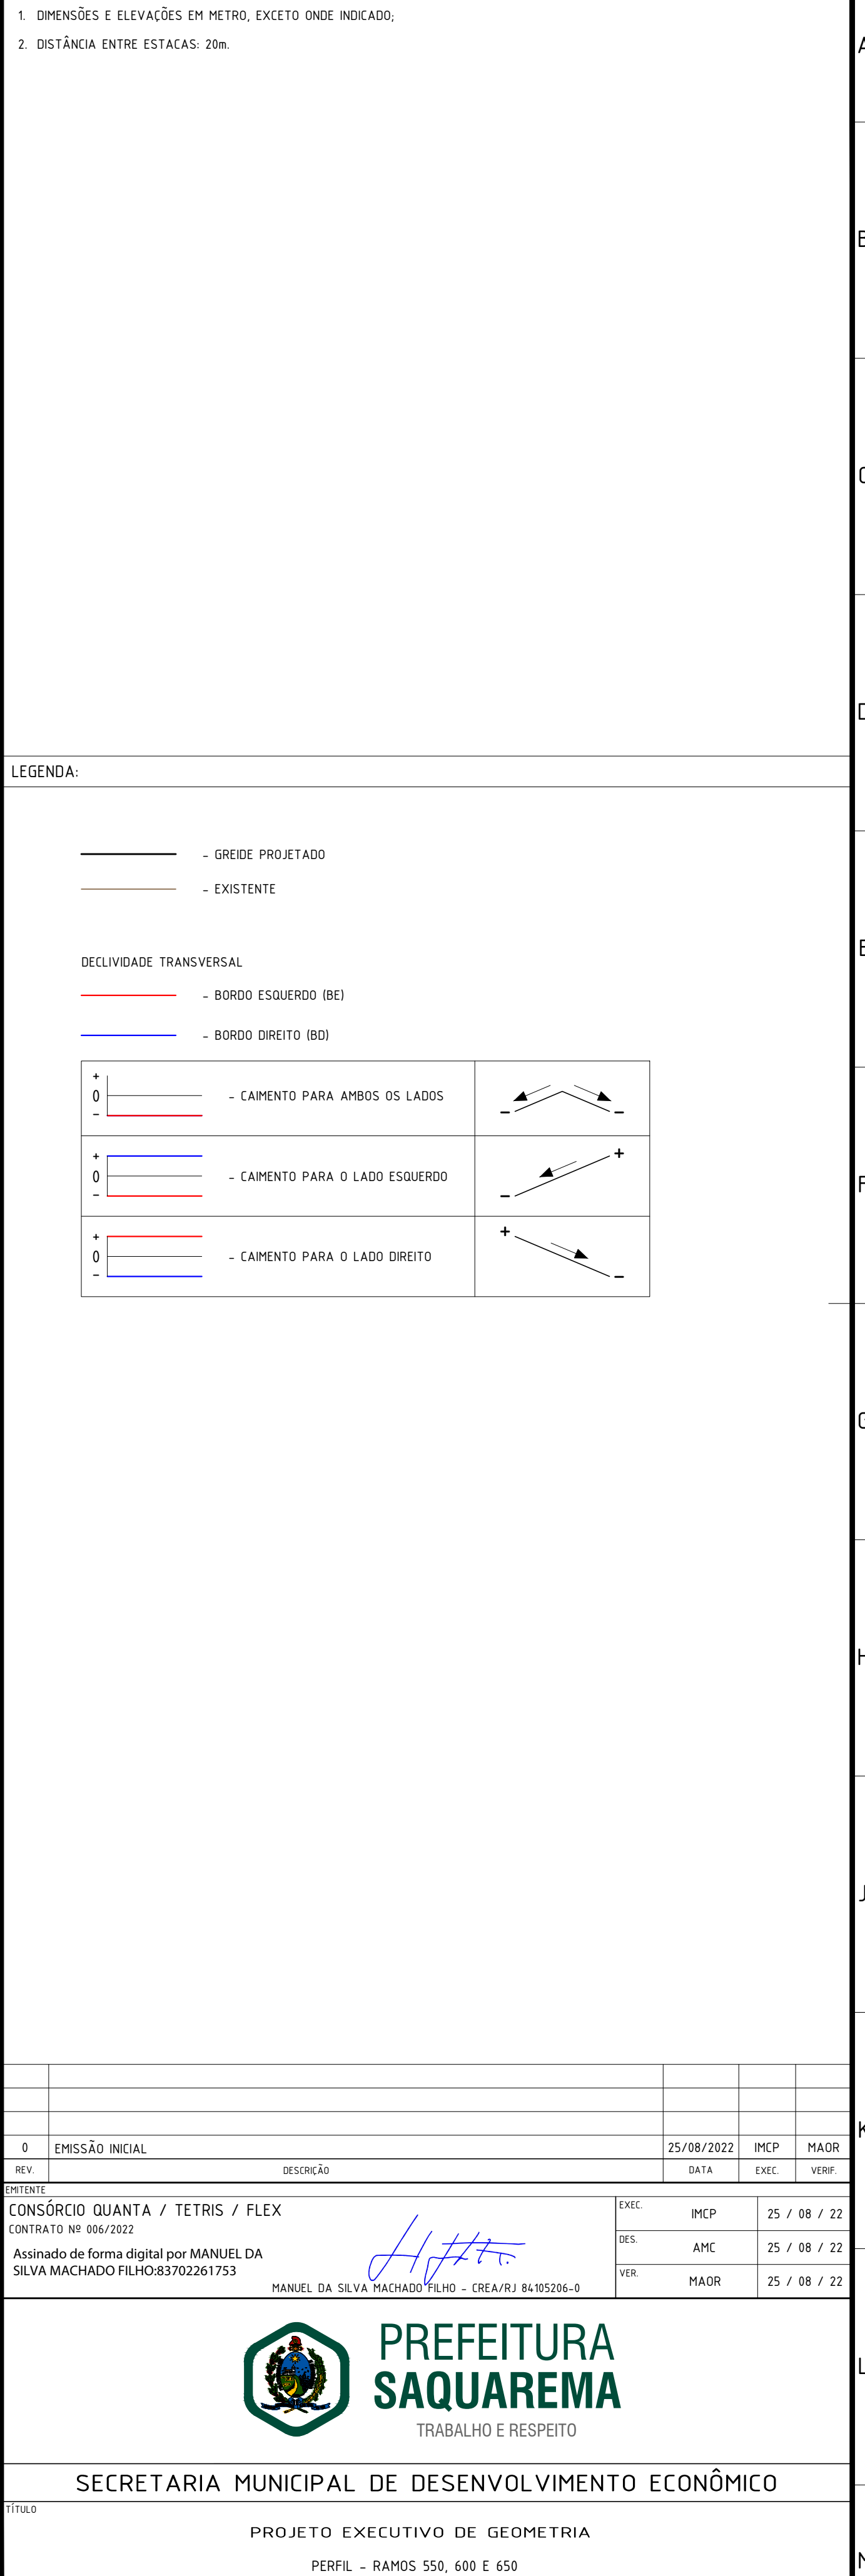[illegible]

1. DIMENSÕES E ELEVÇÕES EM METRO, EXCETO ONDE INDICADO;

2. DISTÂNCIA ENTRE ESTACAS: 20m.

1. DIMENSÕES E ELEVÇÕES EM METRO, EXCETO ONDE INDICADO;

2. DISTÂNCIA ENTRE ESTACAS: 20m.

LEGENDA:

- GREIDE PROJETADO

- EXISTENTE

DECLIVIDADE TRANSVERSAL

- BORDO ESQUERDO (BE)

- BORDO DIREITO (BD)

+ 0 -	- CAIMENTO PARA AMBOS OS LADOS	
+ 0 -	- CAIMENTO PARA O LADO ESQUERDO	
+ 0 -	- CAIMENTO PARA O LADO DIREITO	

0	EMIÇÃO INICIAL	25/08/2022	IMCP	MAIOR
REV.	DESCRIÇÃO	DATA	EXEC.	VERIF.

CONSORCIO QUANTA / TETRIS / FLEX

CONTRATO Nº 006/2022

Assinado de forma digital por MANUEL DA SILVA MACHADO FILHO:83702261753

MANUEL DA SILVA MACHADO FILHO - CREA/RJ 84.105206-0

EXEC.	IMCP	25 / 08 / 22
DES.	AMC	25 / 08 / 22
VER.	MAOR	25 / 08 / 22

PREFEITURA
SAQUAREMA

TRABALHO E RESPEITO

SECRETARIA MUNICIPAL DE DESENVOLVIMENTO ECONÔMICO

PROJETO EXECUTIVO DE GEOMETRIA

PERFIL - RAMOS 550, 600 E 650

1. DIMENSÕES E ELEVÇÕES EM METRO, EXCETO ONDE INDICADO;

2. DISTÂNCIA ENTRE ESTACAS: 20m.

1. DIMENSÕES E ELEVÇÕES EM METRO, EXCETO ONDE INDICADO;

2. DISTÂNCIA ENTRE ESTACAS: 20m.

LEGENDA:

- GREIDE PROJETADO

- EXISTENTE

DECLIVIDADE TRANSVERSAL

- BORDO ESQUERDO (BE)

- BORDO DIREITO (BD)

+ 0 -	- CAIMENTO PARA AMBOS OS LADOS	
+ 0 -	- CAIMENTO PARA O LADO ESQUERDO	
+ 0 -	- CAIMENTO PARA O LADO DIREITO	

0	EMIÇÃO INICIAL	25/08/2022	IMCP	MAIOR
REV.	DESCRIÇÃO	DATA	EXEC.	VERIF.

CONSORCIO QUANTA / TETRIS / FLEX

CONTRATO Nº 006/2022

Assinado de forma digital por MANUEL DA SILVA MACHADO FILHO:83702261753

MANUEL DA SILVA MACHADO FILHO - CREA/RJ 84.105206-0

EXEC.	IMCP	25 / 08 / 22
DES.	AMC	25 / 08 / 22
VER.	MAOR	25 / 08 / 22

PREFEITURA
SAQUAREMA

TRABALHO E RESPEITO

SECRETARIA MUNICIPAL DE DESENVOLVIMENTO ECONÔMICO

PROJETO EXECUTIVO DE GEOMETRIA

PERFIL - RAMOS 550, 600 E 650

1. DIMENSÕES E ELEVÇÕES EM METRO, EXCETO ONDE INDICADO;

2. DISTÂNCIA ENTRE ESTACAS: 20m.

1. DIMENSÕES E ELEVÇÕES EM METRO, EXCETO ONDE INDICADO;

2. DISTÂNCIA ENTRE ESTACAS: 20m.

LEGENDA:

- GREIDE PROJETADO

- EXISTENTE

DECLIVIDADE TRANSVERSAL

- BORDO ESQUERDO (BE)

- BORDO DIREITO (BD)

+ 0 -	- CAIMENTO PARA AMBOS OS LADOS	
+ 0 -	- CAIMENTO PARA O LADO ESQUERDO	
+ 0 -	- CAIMENTO PARA O LADO DIREITO	

0	EMIÇÃO INICIAL	25/08/2022	IMCP	MAIOR
REV.	DESCRIÇÃO	DATA	EXEC.	VERIF.

CONSORCIO QUANTA / TETRIS / FLEX

CONTRATO Nº 006/2022

Assinado de forma digital por MANUEL DA SILVA MACHADO FILHO:83702261753

MANUEL DA SILVA MACHADO FILHO - CREA/RJ 84.105206-0

EXEC.	IMCP	25 / 08 / 22
DES.	AMC	25 / 08 / 22
VER.	MAOR	25 / 08 / 22

PREFEITURA
SAQUAREMA

TRABALHO E RESPEITO

SECRETARIA MUNICIPAL DE DESENVOLVIMENTO ECONÔMICO

PROJETO EXECUTIVO DE GEOMETRIA

PERFIL - RAMOS 550, 600 E 650