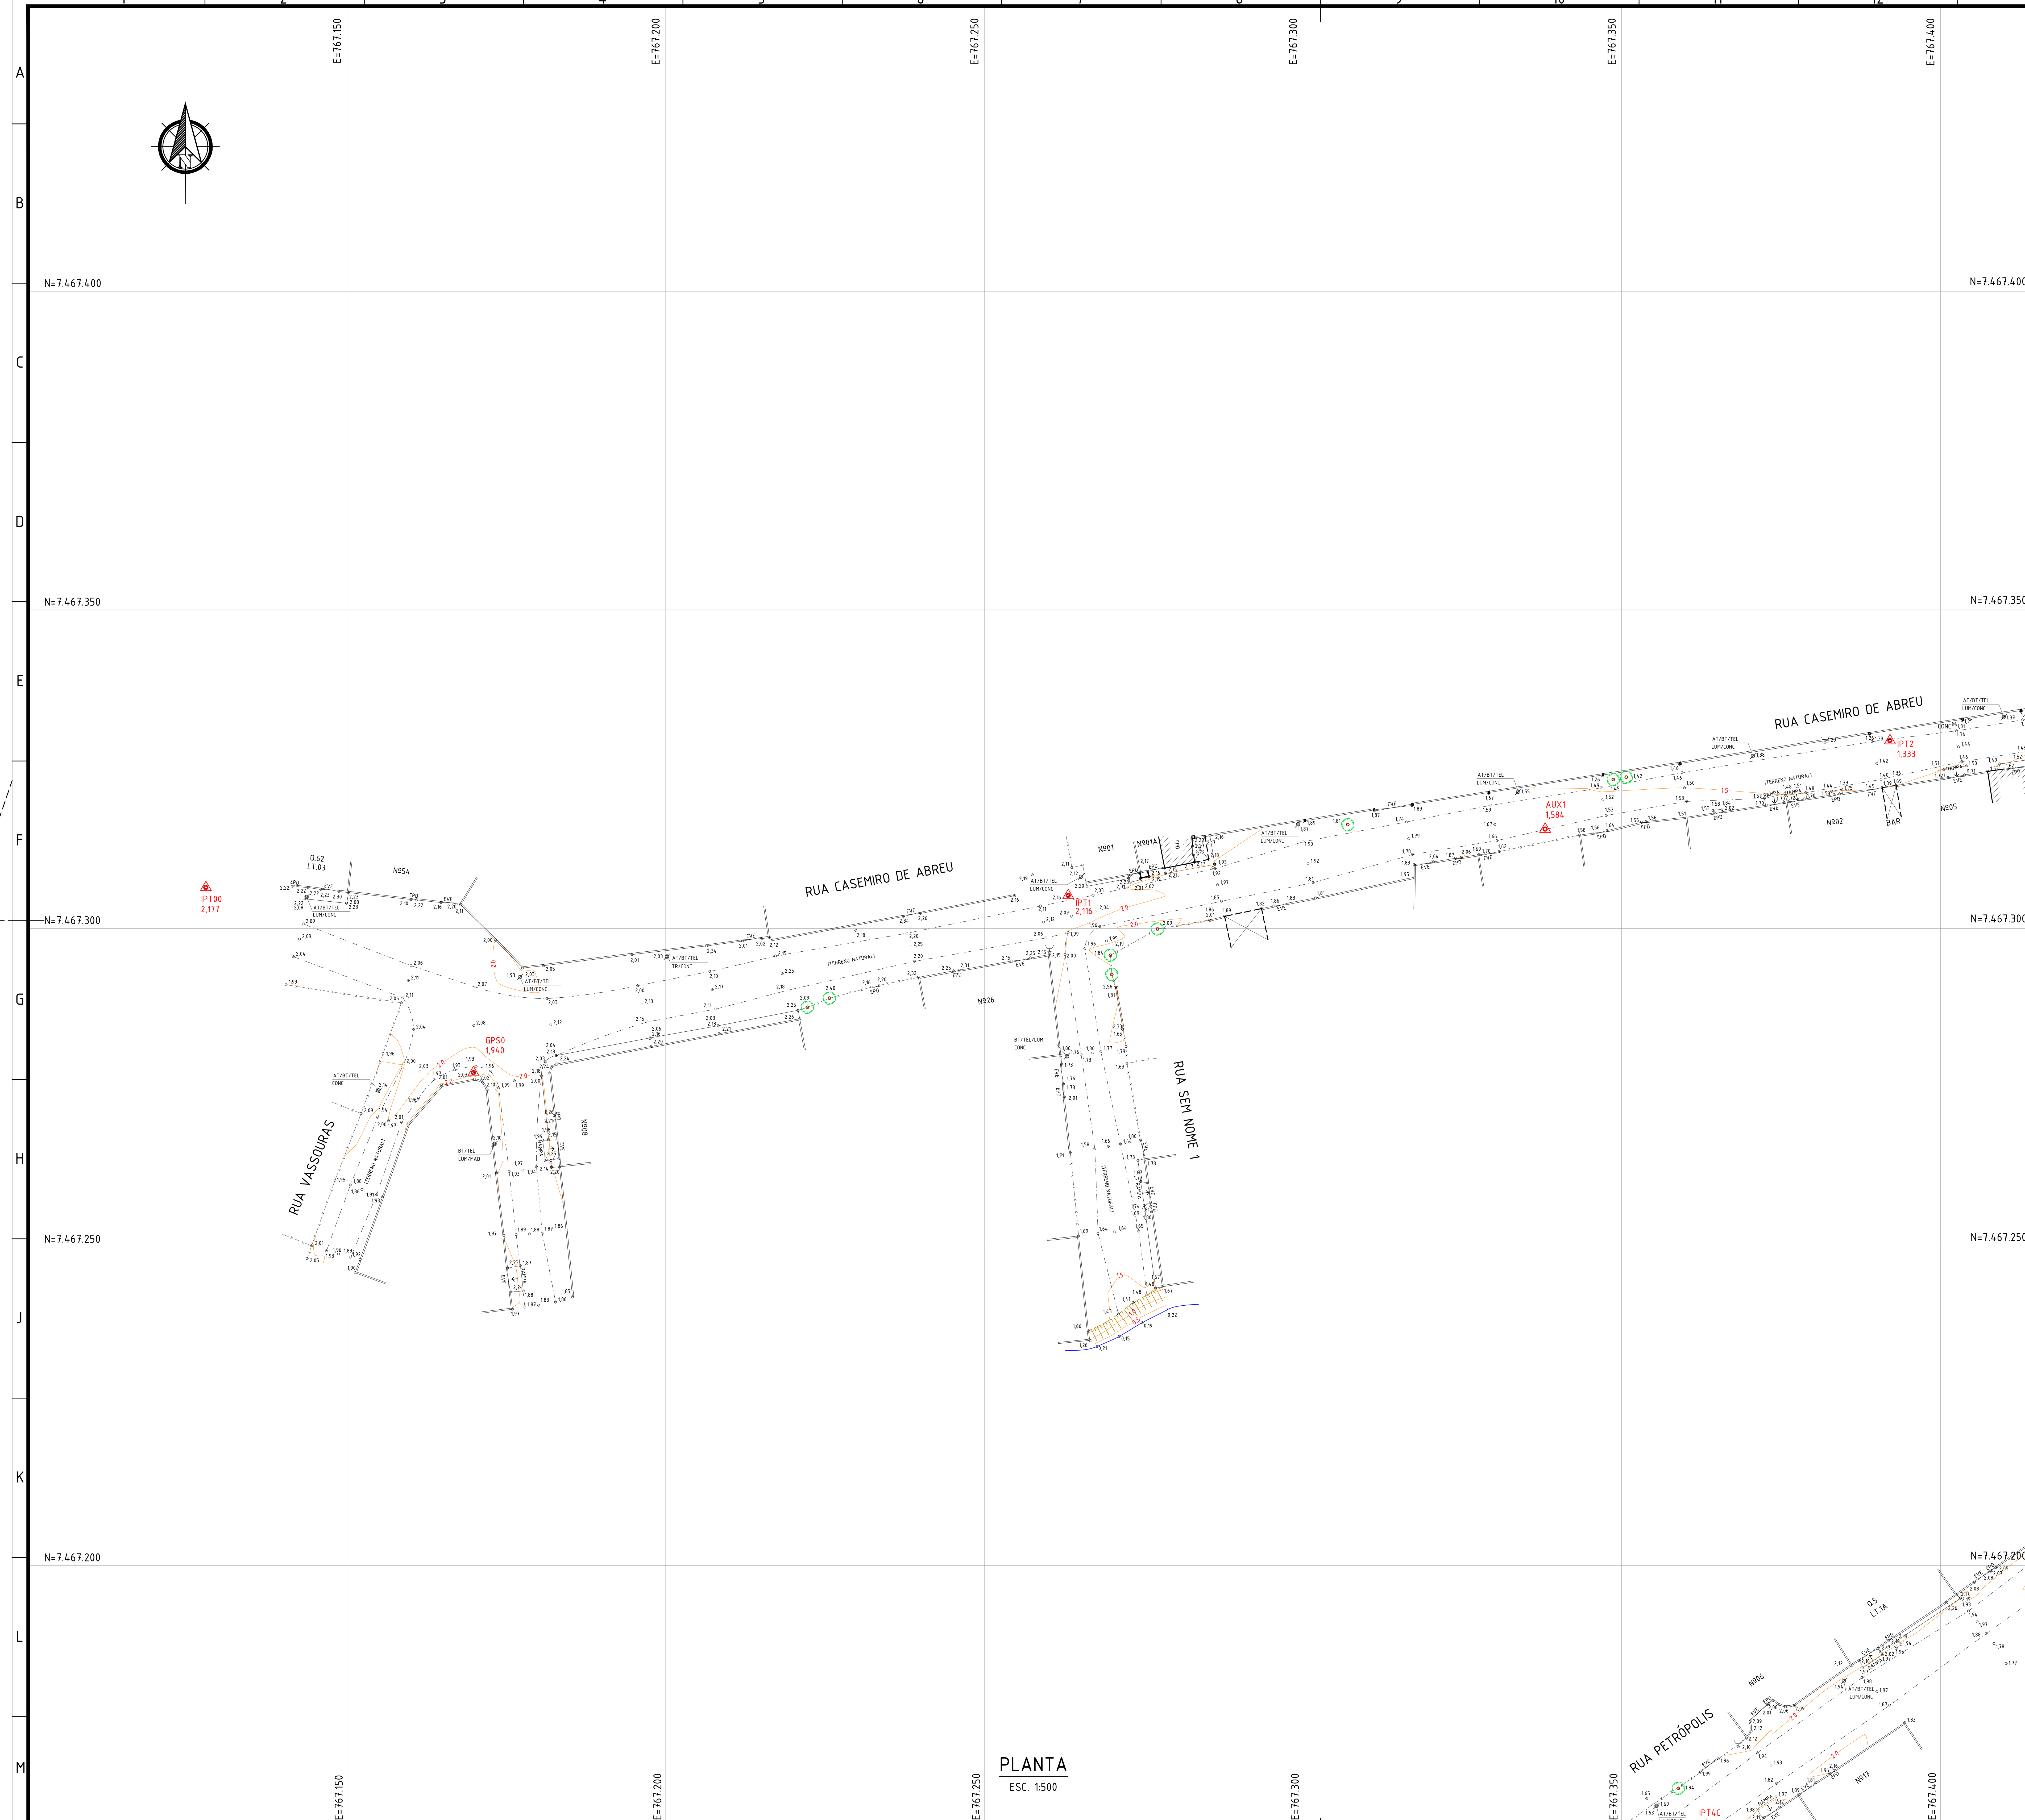


NOTAS:

1. DIMENSÕES E ELEVAÇÕES EM METRO, EXCETO ONDE INDICADO;
2. DATUM VERTICAL: MARÉGRAFO DE IMBITUBA - SC;
3. DATUM HORIZONTAL: SIRGAS 2000;
4. MERIDIANO CENTRAL: 45° W.Gr.

LEGENDA:


- F0 50,00 — VÉRTICES DA POLIGONAL
- 75,50 — PONTO COTADO
- 75,30 — COTA DE FUNDO
- POSTE
- SEMÁFORO
- PLACA
- TAMPÃO
- CAIXA
- RALO / BLOBO
- FRADES
- ÁRVORE
- PALMÁCEA
- LIXEIRA
- CONSTRUÇÃO
- COBERTURA
- ABRIGO DE ÔNIBUS
- MURO
- PORTÃO
- GRADE
- MEIO FIO
- MEIO FIO REBAIXADO
- BORDO DE ASFALTO
- CANALETA
- BARRANCO
- CURVAS DE NÍVEL

CONC	CONCRETO
FE	FERRO
AP	ÁGUAS PLUVIAIS
ES	ESGOTO SANITÁRIO
FL	FORÇA E LUZ
REG	REGISTRO
SIS. HIDR.	SISTEMA HIDRÁULICO
EL	ELÉTRICA
TEL	TELEFONIA
HID	HIDRÁULICA
S/ID	SEM IDENTIFICAÇÃO
LUM	LUMINÁRIA
AT	ALTA TENSÃO
BT	BAIXA TENSÃO
REF	REFLETOR
DESAT	DESATIVADO
CABO	TV A CABO
PC	PONTO DE CONSULTA

RELAÇÃO DE COORDENADAS DAS ESTAÇÕES

VÉRTICE	NORTE (Y)	ESTE (X)	COTA	VÉRTICE	NORTE (Y)	ESTE (X)	COTA
GPS0	7467277,370	767169,848	1,940	IPT21	7466922,909	768186,992	1,445
GPS-IPT7	7467010,224	767641,281	2,160	IPT22	7466856,051	768020,309	1,636
GPS-IPT19	7467038,270	768483,913	1,240	IPT22B	7466783,617	768115,194	1,398
GPS-IPT12	7467061,355	768075,989	1,435	IPT3	7467347,263	767518,110	2,759
IPT00	7467306,428	767127,875	2,177	IPT4	7467282,128	767540,556	2,426
IPT1	7467305,170	767263,166	2,116	IPT4A	7467251,098	767634,951	1,028
IPT10	7467141,101	767901,786	1,477	IPT4B	7467240,704	767482,485	1,811
IPT11	7467100,976	767975,886	1,499	IPT4C	7467157,517	767362,856	1,811
IPT11A	7467036,143	767874,655	1,628	IPT4D	7467112,278	767289,434	1,828
IPT11B	7466984,594	767788,456	1,588	IPT5	7467185,199	767562,978	1,900
IPT11C	7466932,447	767714,281	1,989	IPT5A	7467090,822	767425,941	1,864
IPT11D	7467099,968	767992,791	1,591	IPT5B	7467014,347	767304,381	1,935
IPT12A	7466954,463	768053,567	1,492	IPT6	7467087,655	767579,975	2,033
IPT13	7467037,092	768142,564	1,430	IPT6A	7467002,895	767462,699	1,752
IPT14	7467040,721	768179,231	1,572	IPT6B	7466962,800	767402,716	1,732
IPT14A	7466922,912	768186,979	1,422	IPT6C	7466913,475	767319,604	1,885
IPT14B	7466796,033	768201,638	1,328	IPT6D	7466811,224	767333,720	1,897
IPT15	7467050,392	768291,249	1,223	IPT6DA	7466694,104	767352,898	2,338
IPT16	7467089,552	768326,118	1,207	IPT6DB	7466650,131	767366,206	4,348
IPT17	7467091,955	768409,012	1,103	IPT6E	7466913,704	767486,606	1,588
IPT18	7467070,606	768466,254	1,170	IPT7A	7466974,877	767577,314	1,555
IPT2	7467329,478	767392,080	1,333	IPT8	7467066,265	767710,003	1,705
IPT20	7466950,362	768302,619	1,356	IPT9	7467139,555	767826,034	1,534

ARTICULAÇÃO:

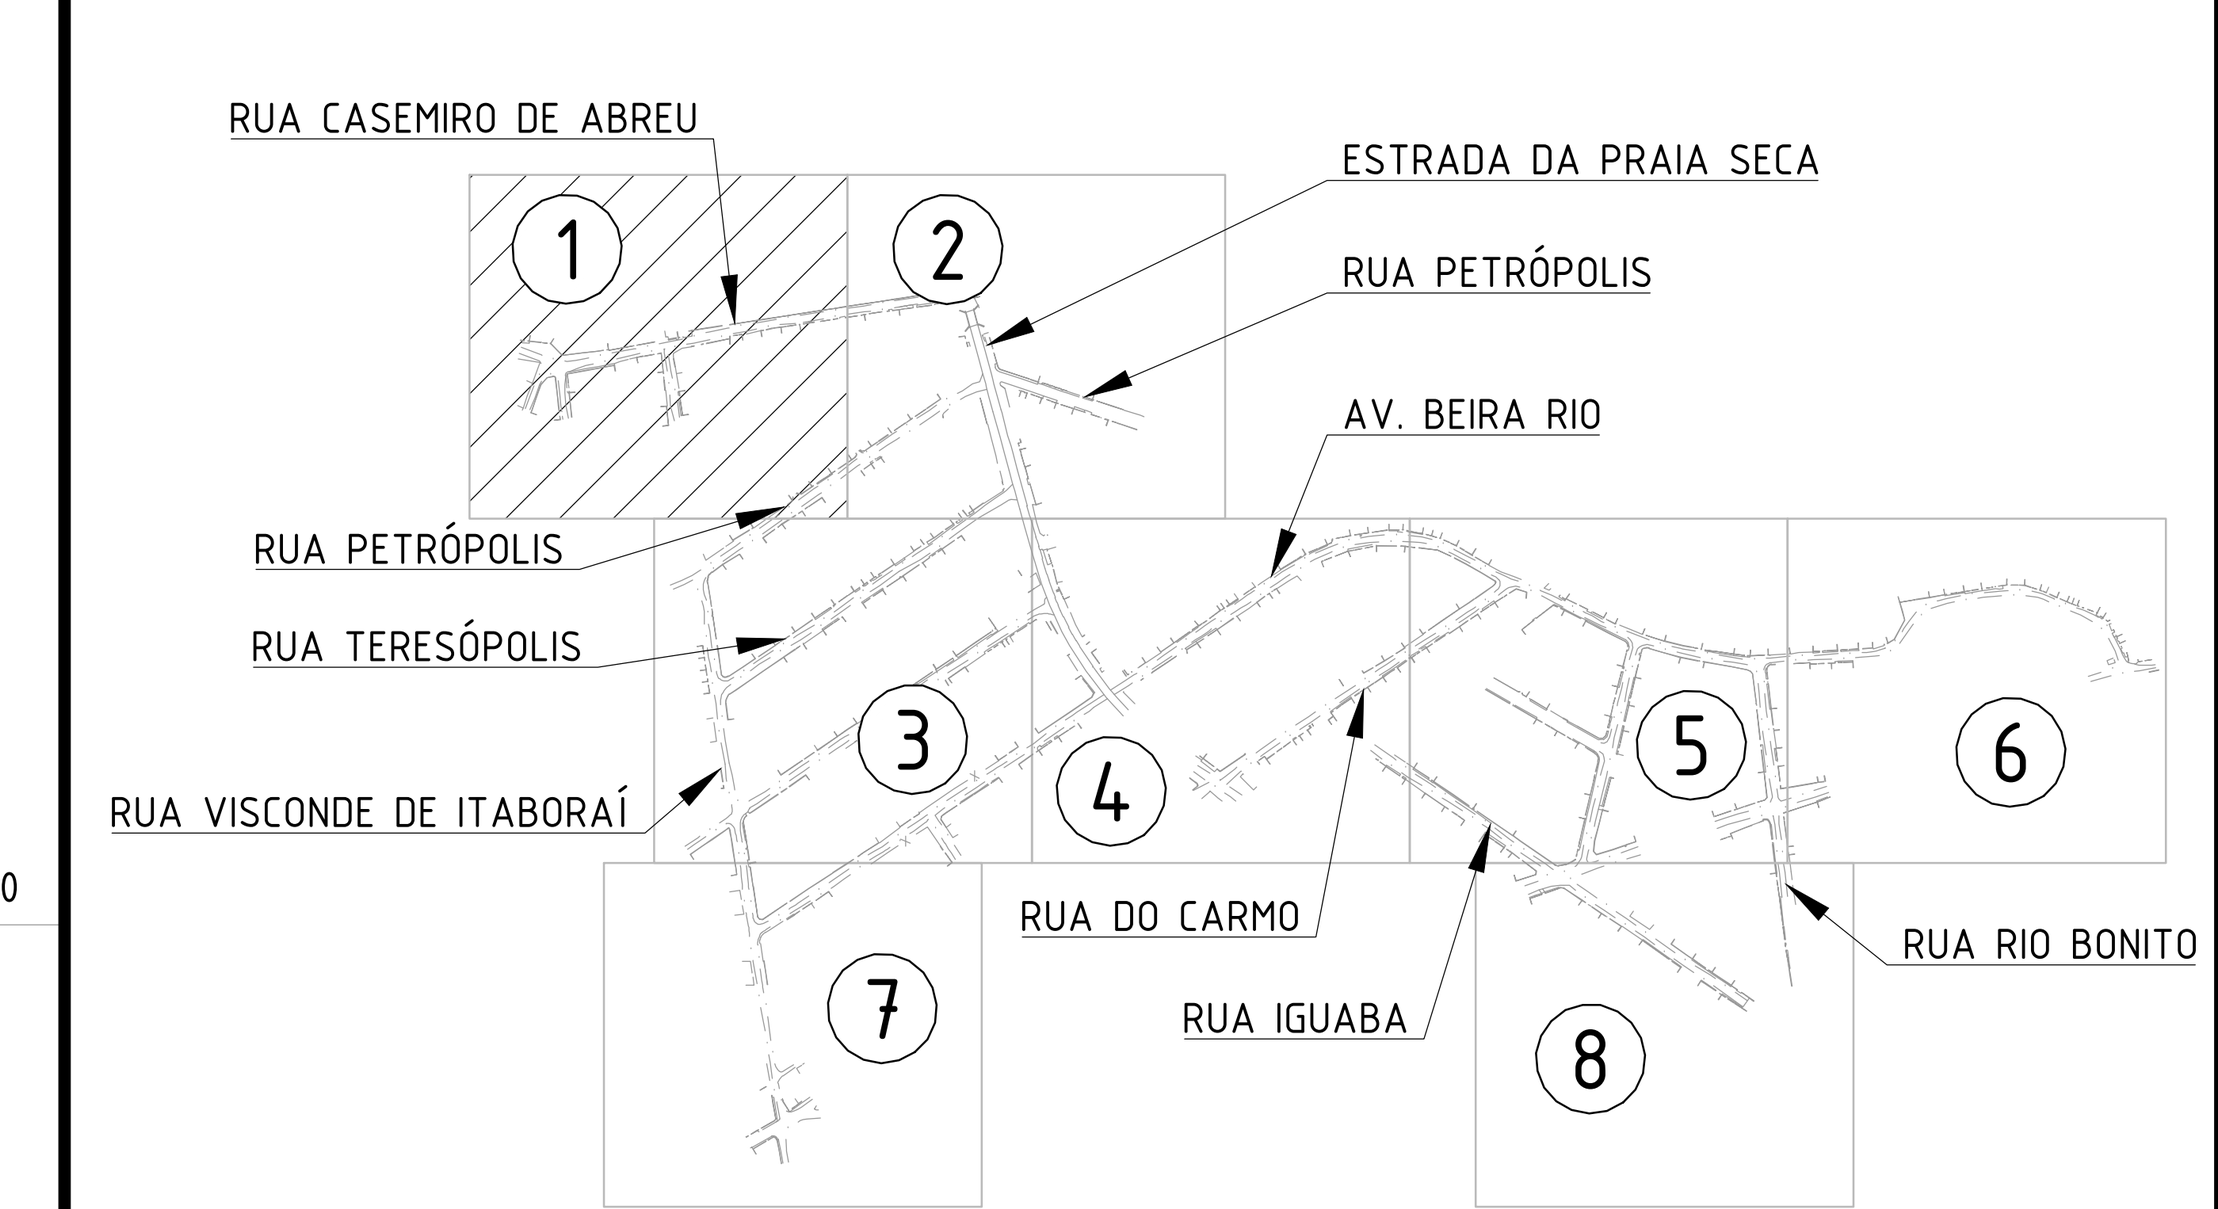

REV.	DESCRIÇÃO	DATA	EXEC.	VERIF.
0	EMISSÃO INICIAL	27/06/2022	MAR	MAOR

EMITENTE

CONSÓRCIO QUANTA / TETRIS / FLEX
CONTRATO Nº 006/2022

Assinado de forma digital por MANUEL DA SILVA MACHADO FILHO:83702261753

MANUEL DA SILVA MACHADO FILHO - CREA/RJ 84105206-0

EXEC.	MAR	27 / 06 / 22
DES.	CVBB	27 / 06 / 22
VER.	MAOR	27 / 06 / 22

PREFEITURA SAQUAREMA
TRABALHO E RESPEITO

SECRETARIA MUNICIPAL DE DESENVOLVIMENTO ECONÔMICO

TÍTULO

LEVANTAMENTO PLANIALTIMÉTRICO

PLANTA

LOCAL: RUA CASEMIRO DE ABREU E OUTRAS
BAIRRO JARDIM IPITANGAS

ARQ. ELETRÔNICO: SQ1108-2-TOP-PLT.001

Nº: -
ESCALA: 1:500
DATA: JUNHO/2022
PRANCHA: 001/008

A1