


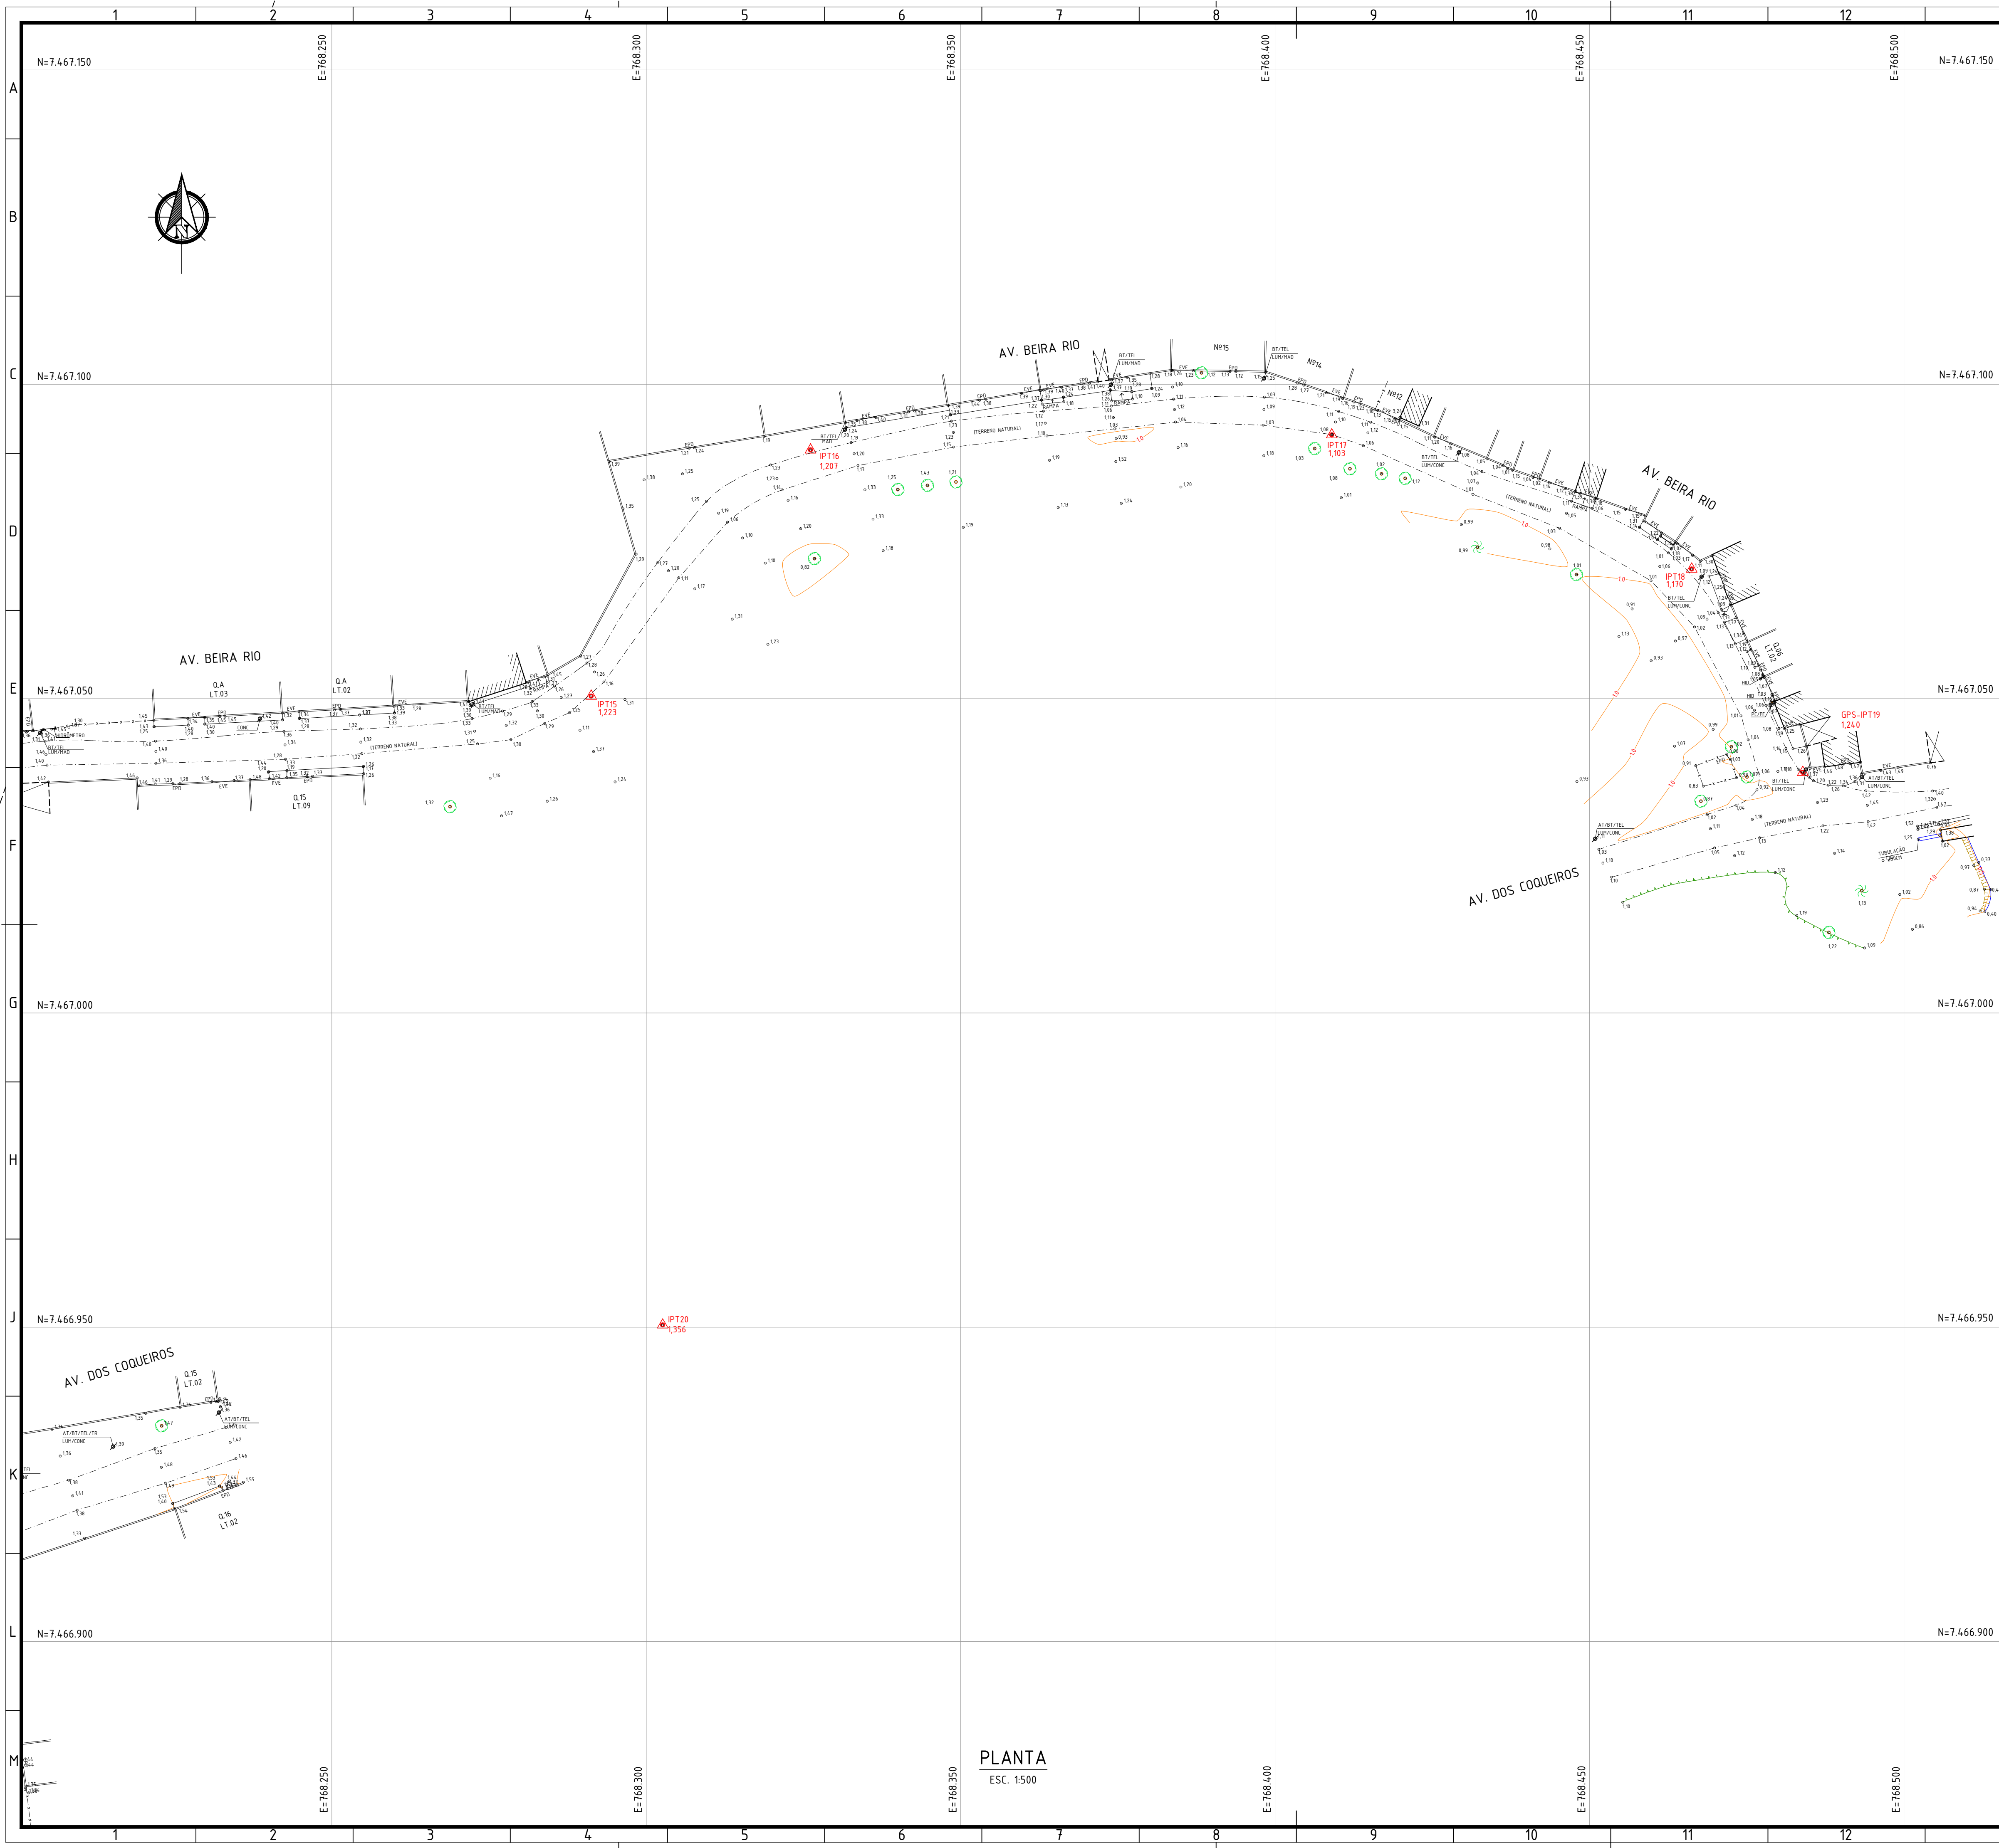

NOTAS:

- DIMENSÕES E ELEVACOES EM METRO, EXCETO ONDE INDICADO;
- DATUM VERTICAL: MARÉGRAFO DE IMBITUBA - SC;
- DATUM HORIZONTAL: SIRGAS 2000;
- MERIDIANO CENTRAL: 45° W.Gr.

LEGENDA:

	VÉRTICES DA POLIGONAL		CONSTRUÇÃO	CONC	CONCRETO
	PONTO COTADO		COBERTURA	FE	FERRO
	COTA DE FUNDO		ABRIGO DE ÔNIBUS	AP	ÁGUAS PLUVIAIS
	POSTE		MURO	ES	ESGOTO SANITÁRIO
	SEMAFORD		PORTÃO	FL	FORÇA E LUZ
	PLACA		GRADE	REG	REGISTRO
	TAMPÃO		MEIO FIO	SIS. HOR.	SISTEMA HIDRÁULICO
	CAIXA		BORDO DE ASFALTO	EL	ELÉTRICA
	RAIO / BLOBO		CANALETA	TEL	TELEFONIA
	FRANDES		MEIO FIO REBAIXADO	HD	HIDRÁULICA
	ÁRVORE		BORDO DE ASFALTO	S/D	SEM IDENTIFICAÇÃO
	PALMÁCEA		CANALETA	LUM	LUMINÁRIA
	LIXEIRA		MEIO FIO REBAIXADO	AT	ALTA TENSÃO
			BORDO DE ASFALTO	BT	BAIXA TENSÃO
			CANALETA	REF	REFLETOR
			MEIO FIO REBAIXADO	DESAT	DESATIVADO
			BORDO DE ASFALTO	CABO	TV A CABO
			CANALETA	PC	PONTO DE CONSULTA
