


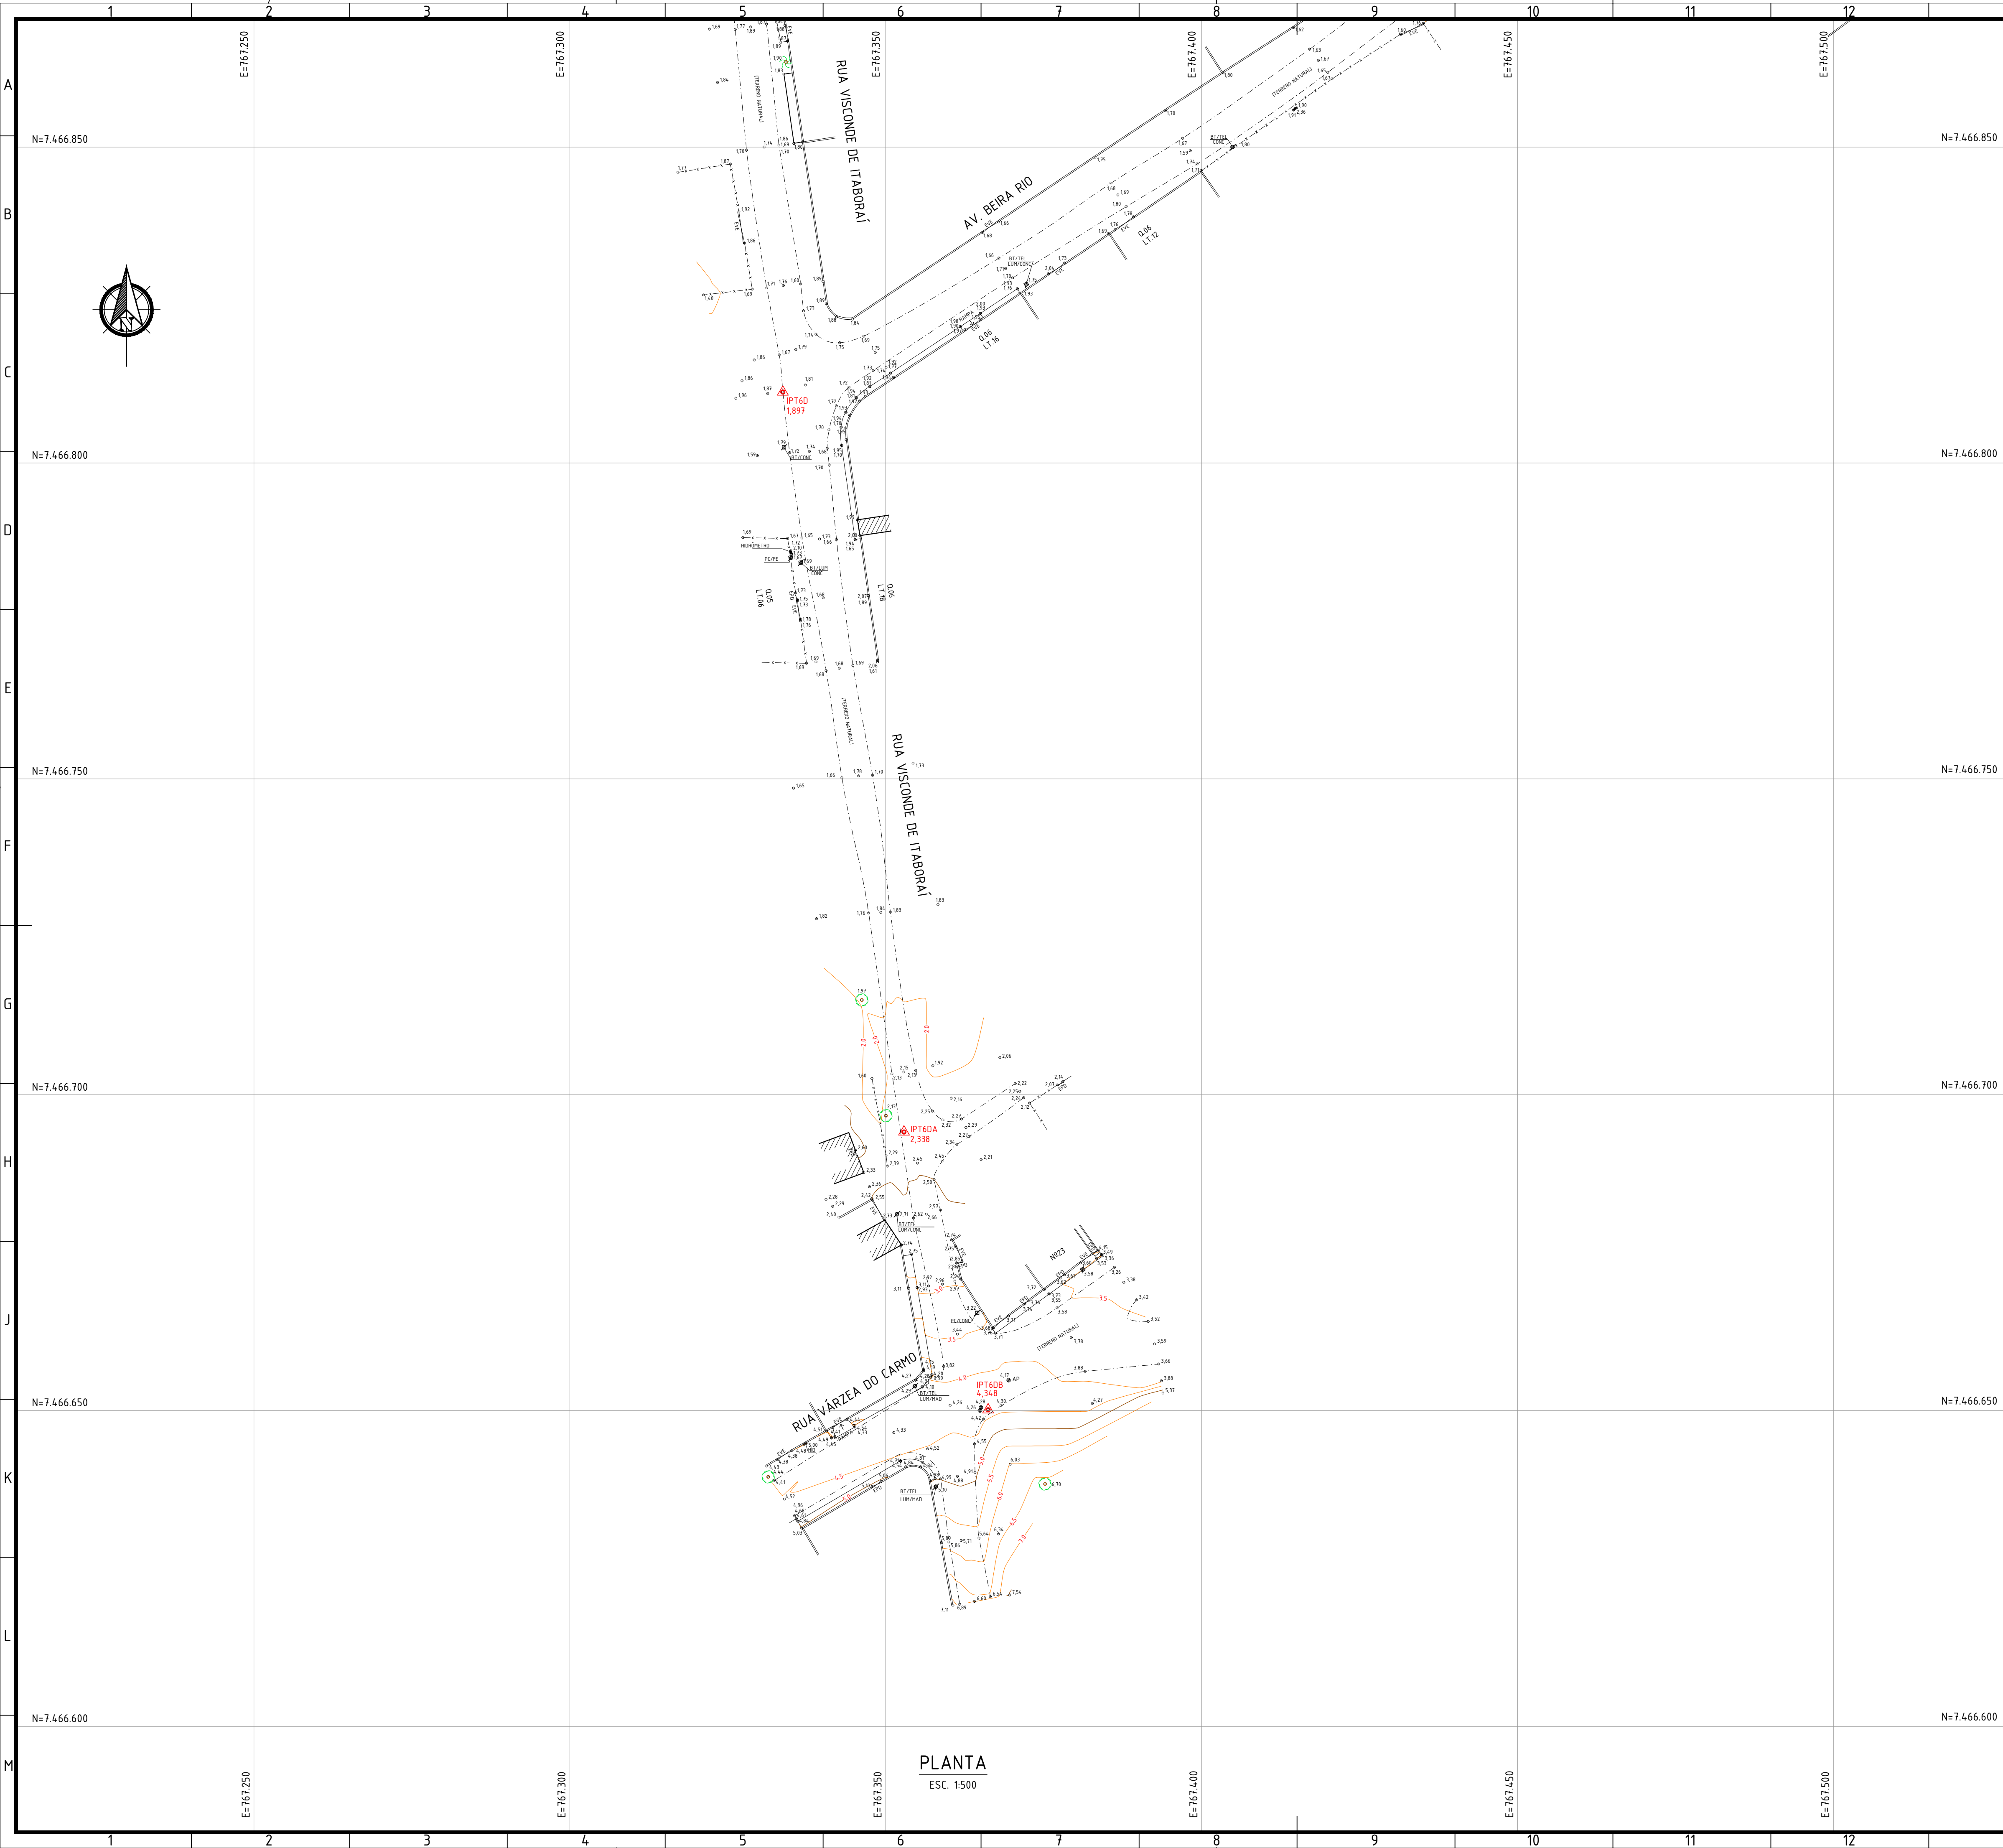

NOTAS:

- DIMENSÕES E ELEVACÕES EM METRO, EXCETO ONDE INDICADO;
- DATUM VERTICAL: MARÉGRAFO DE IMBITUBA - SC;
- DATUM HORIZONTAL: SIRGAS 2000;
- MERIDIANO CENTRAL: 45° W.Gr.

LEGENDA:

	VÉRTICES DA POLIGONAL		CONSTRUÇÃO		CONCRETO
	PONTO COTADO		COBERTURA		FERRO
	COTA DE FUNDO		ABRIGO DE ÔNIBUS		ÁGUAS PLUVIAIS
	POSTE		MURO		ESGOTO SANITÁRIO
	SEMÁFORO		PORTÃO		FORÇA E LUZ
	PLACA		GRAUDE		REGISTRO
	TAMPÃO		MEIO FIO		SISTEMA HIDRÁULICO
	CAIXA		MEIO FIO REBAIXADO		ELÉTRICA
	RALO / BLOBO		BORDO DE ASFALTO		TELEFONE
	FRADES		CANALETA		HIDRÁULICA
	ÁRVORE		BARRANCO		SEM IDENTIFICAÇÃO
	PALMEIRA		CURVAS DE NÍVEL		LUMINÁRIA
	LIXEIRA				ALTA TENSÃO
					BAIXA TENSÃO
					REFLETOR
					DESATIVADO
					TV A CABO
					PONTO DE CONSULTA

RELACÃO DE COORDENADAS DAS ESTAÇÕES

VÉRTICE	NORTE (Y)	ESTE (X)	COTA	VÉRTICE	NORTE (Y)	ESTE (X)	COTA
GPS0	7467277,370	767169,848	1,940	PT21	7466922,909	768186,992	1,445
GPS-PT7	7467010,224	767641,281	2,160	PT22	7466956,051	768020,309	1,636
GPS-PT19	7467038,270	768483,913	1,240	PT22B	7466783,017	768115,104	1,398
GPS-PT12	7467061,355	768075,989	1,435	PT3	7467347,283	767518,110	2,759
PT00	7467306,428	767127,875	2,177	PT4	7467282,128	767540,556	2,426
PT1	7467305,170	767263,166	2,116	PT4A	7467251,098	767634,951	1,028
PT10	7467141,101	767901,786	1,477	PT4B	7467240,704	767482,485	1,811
PT11	7467100,976	767975,886	1,499	PT4C	7467157,517	767362,856	1,811
PT11A	7467036,143	767874,655	1,628	PT4D	7467112,278	767289,434	1,828
PT11B	7466984,594	767728,456	1,588	PT5	7467165,109	767562,978	1,900
PT11C	7466932,447	767714,281	1,989	PT5A	7467090,822	767425,941	1,864
PT11D	7467099,968	767992,791	1,591	PT5B	7467014,347	767304,381	1,935
PT12A	7466954,463	768053,567	1,492	PT6	7467087,655	767579,975	2,033
PT13	7467037,092	768142,564	1,430	PT6A	7467002,895	767462,699	1,752
PT14	7467040,721	768179,231	1,572	PT6B	7466962,800	767402,716	1,732
PT14A	7466922,912	768186,979	1,422	PT6C	7466913,475	767319,604	1,885
PT14B	7466796,033	768201,638	1,328	PT6D	7466811,224	767333,720	1,887
PT15	7467050,392	768281,249	1,223	PT6DA	7466894,104	767352,898	2,338
PT16	7467089,552	768326,118	1,207	PT6DB	7466650,131	767386,206	4,348
PT17	7467091,955	768409,012	1,103	PT6E	7466913,704	767486,606	1,588
PT18	7467070,608	768466,254	1,170	PT7A	7466974,877	767577,314	1,555
PT2	7467329,478	767392,080	1,333	PT8	7467066,265	767710,003	1,705
PT20	7466950,362	768302,619	1,356	PT9	7467139,555	767826,034	1,534

ARTICULAÇÃO:

REV.	DESCRIÇÃO	DATA	EXEC.	VERIF.
0	EMISSÃO INICIAL	27/06/2022	MAR	MAIOR

CONSORCIO QUANTA / TETRIS / FLEX
CONTRATO Nº 006/2022
Assinado de forma digital por MANUEL DA SILVA MACHADO FILHO:83702261753
MANUEL DA SILVA MACHADO FILHO - CREA/RJ 84.055206-0

EXEC.	MAR	27 / 06 / 22
DES.	CVBB	27 / 06 / 22
VER.	MAIOR	27 / 06 / 22

PREFEITURA SAQUAREMA
TRABALHO E RESPEITO

SECRETARIA MUNICIPAL DE DESENVOLVIMENTO ECONÔMICO

TÍTULO: LEVANTAMENTO PLANIALTIMÉTRICO

PLANTA

LOCAL: RUA CASEMIRO DE ABREU E OUTRAS
BARRIO JARDIM IPITANGAS

ARG. ELETRÔNICO: S01108-2-TOP-PLT.007

ESCALA: 1500

DATA: JUNHO/2022

PRONCHIA: 007/008