


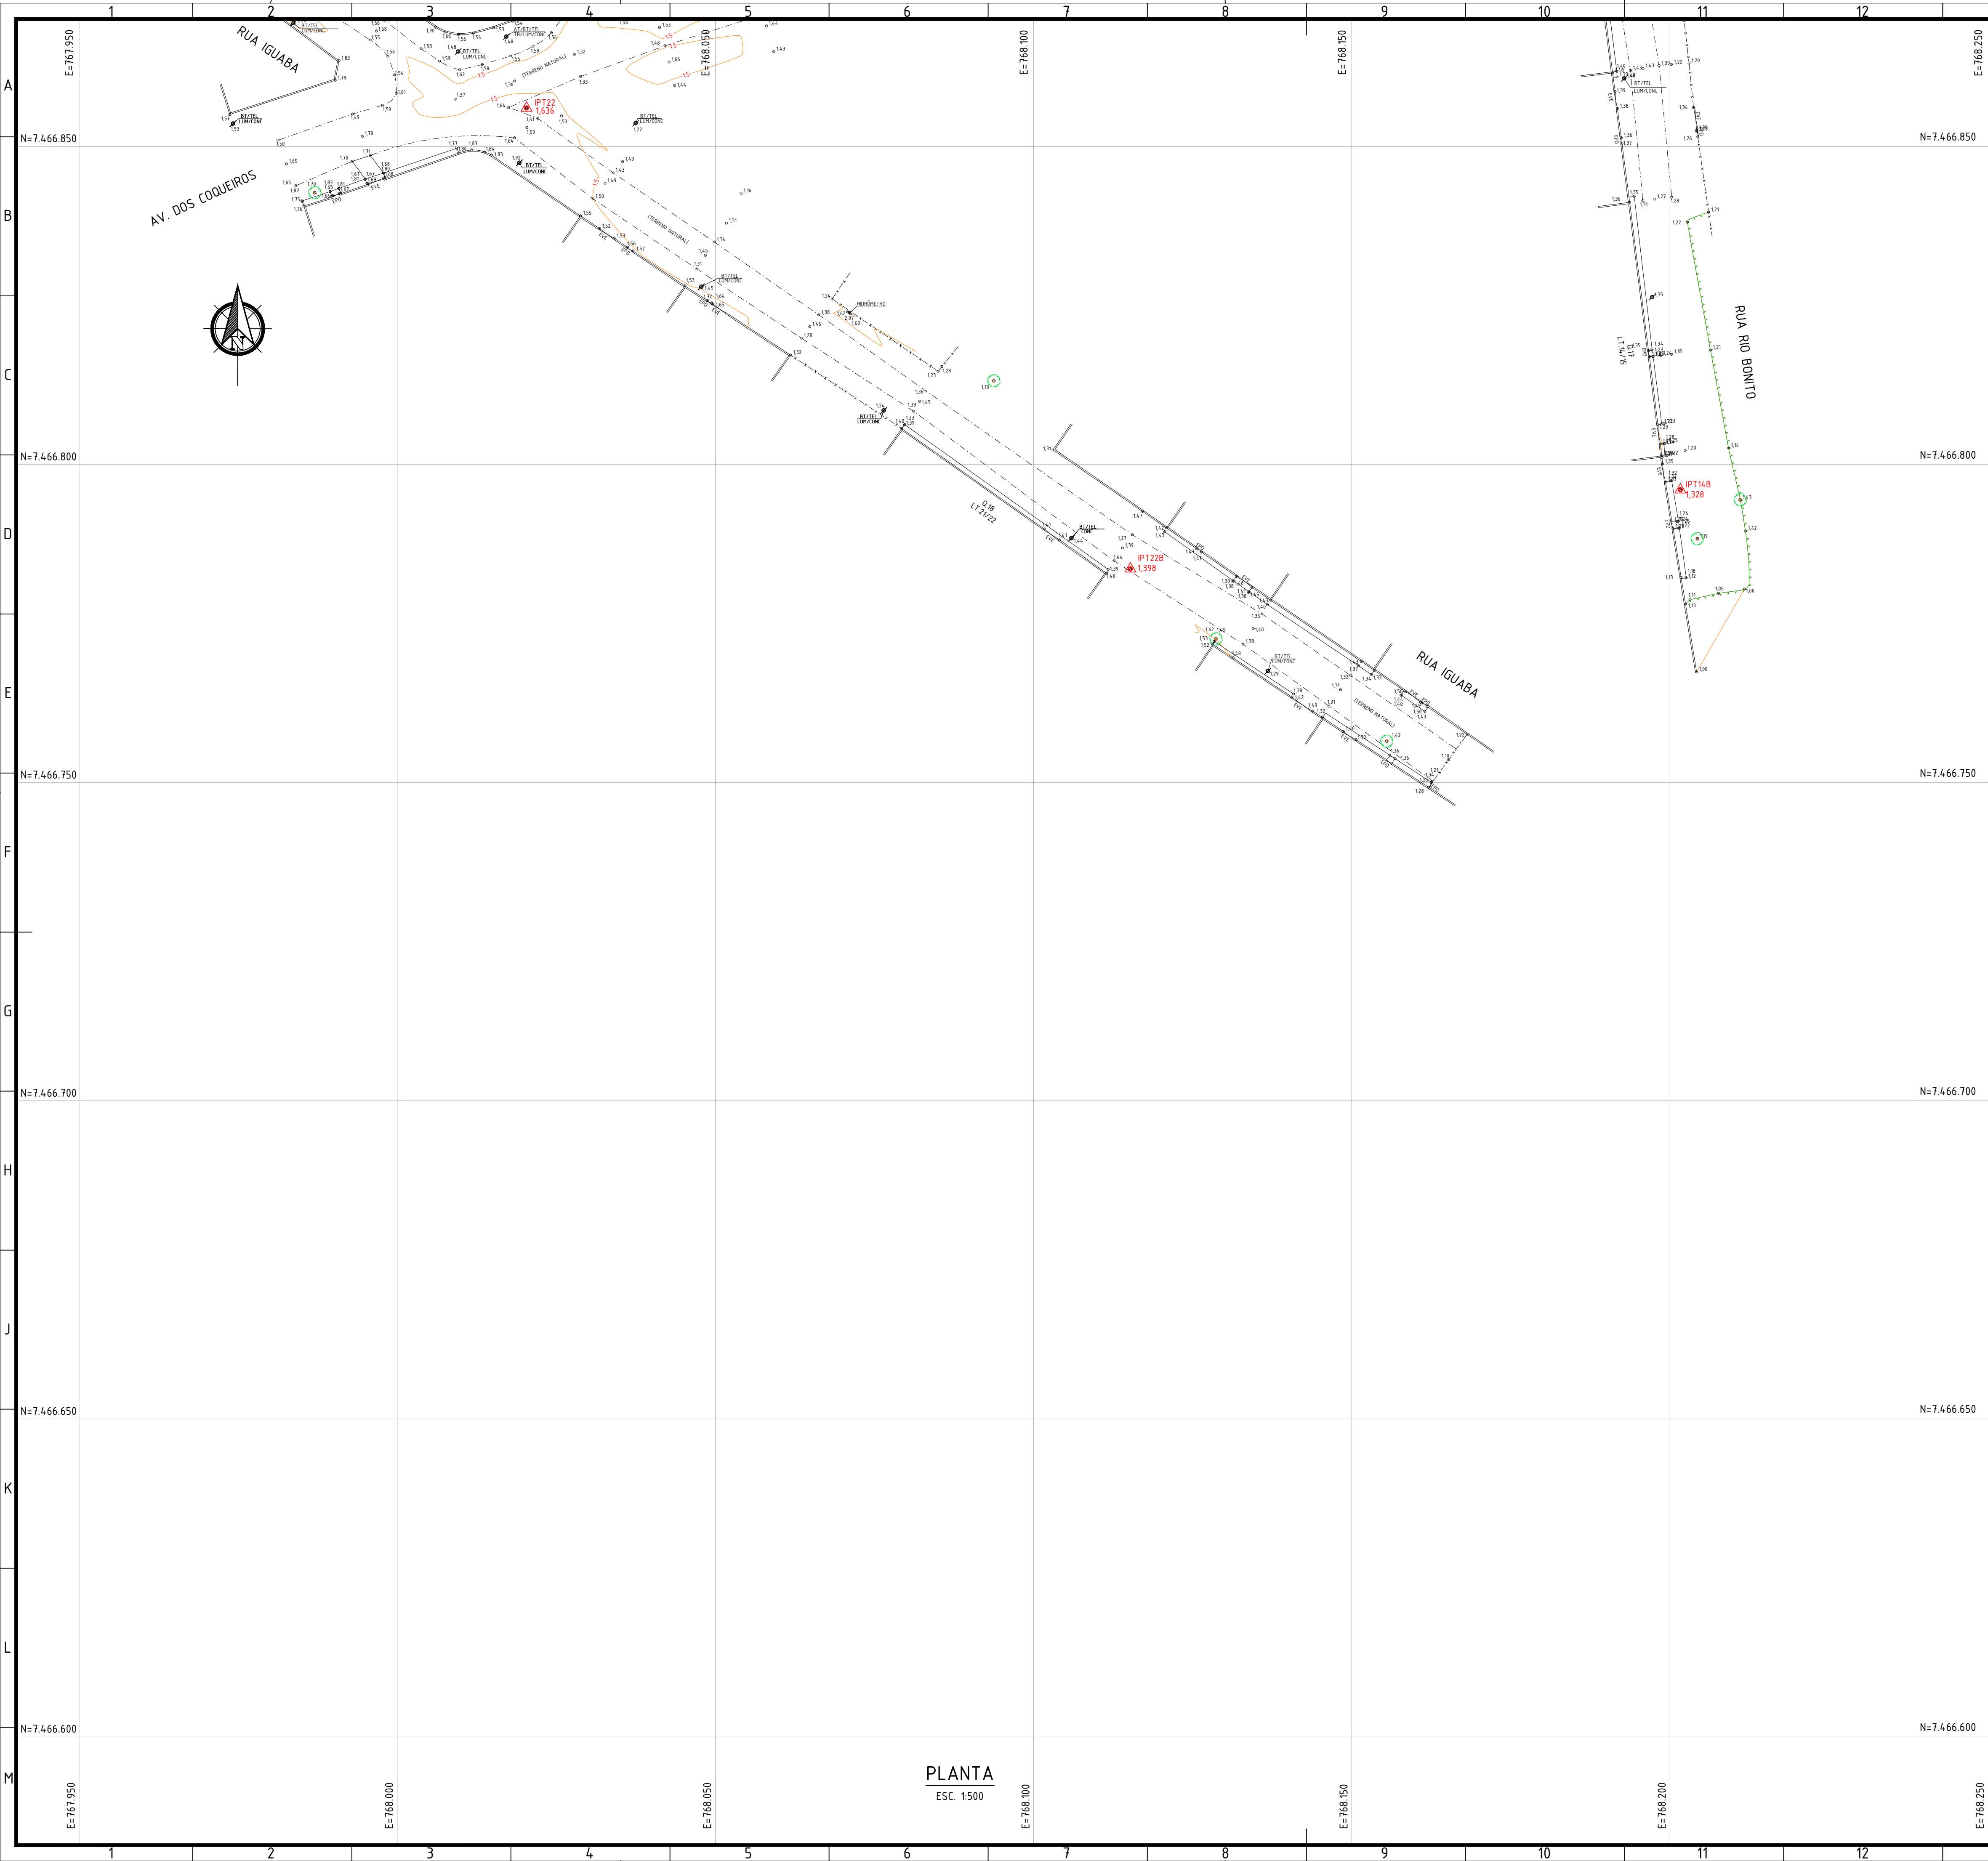

NOTAS:

- DIMENSÕES E ELEVÇÕES EM METRO, EXCETO ONDE INDICADO;
- DATUM VERTICAL: MARÉGRAFO DE IMBITUBA - SC;
- DATUM HORIZONTAL: SIRGAS 2000;
- MERIDIANO CENTRAL: 45° W.Gr.

LEGENDA:

|  |                       |  |                    |  |                              |
|--|-----------------------|--|--------------------|--|------------------------------|
|  | VÉRTICES DA POLIGONAL |  | CONSTRUÇÃO         |  | CONCRETO                     |
|  | PONTO COTADO          |  | COBERTURA          |  | FERRO                        |
|  | COTA DE FUNDO         |  | ABRIGO DE ÔNIBUS   |  | ÁGUAS PLUVIAIS               |
|  | POSTE                 |  | MURO               |  | ESGOTO SANITÁRIO             |
|  | SEMÁFORO              |  | PORTÃO             |  | FORÇA E LUZ                  |
|  | PLACA                 |  | GRADE              |  | REGISTRO                     |
|  | TAMPA                 |  | MEIO FIO           |  | SIS. HOD. SISTEMA HIDRÁULICO |
|  | CAIXA                 |  | MEIO FIO REBAIXADO |  | EL. ELÉTRICA                 |
|  | RALO / BLOBO          |  | BORDO DE ASFALTO   |  | TEL. TELEFONIA               |
|  | FRADES                |  | CANALETA           |  | HID. HIDRÁULICA              |
|  | ÁRVORE                |  | BARRANCO           |  | S/D SEM IDENTIFICAÇÃO        |
|  | PALMEIRA              |  | CURVAS DE NÍVEL    |  | LUM. LUMINÁRIA               |
|  | LIXEIRA               |  |                    |  | AT. ALTA TENSÃO              |
|  |                       |  |                    |  | BT. BAIXA TENSÃO             |
|  |                       |  |                    |  | REF. REFLETOR                |
|  |                       |  |                    |  | DESAT. DESATIVADO            |
|  |                       |  |                    |  | CABO. TV A CABO              |
|  |                       |  |                    |  | PC. PONTO DE CONSULTA        |

| RELAÇÃO DE COORDENADAS DAS ESTAÇÕES |             |            |       |         |             |            |       |
|-------------------------------------|-------------|------------|-------|---------|-------------|------------|-------|
| VÉRTICE                             | NORTE (Y)   | ESTE (X)   | COTA  | VÉRTICE | NORTE (Y)   | ESTE (X)   | COTA  |
| GPS0                                | 7467277,370 | 767169,848 | 1,940 | IPT21   | 7466922,909 | 768186,992 | 1,445 |
| GPS-IPT7                            | 7467010,224 | 767641,281 | 2,160 | IPT22   | 7466956,051 | 768020,309 | 1,636 |
| GPS-IPT19                           | 7467038,270 | 768483,913 | 1,240 | IPT22B  | 7466783,017 | 768115,104 | 1,398 |
| GPS-IPT12                           | 7467061,355 | 768075,989 | 1,435 | IPT3    | 7467347,283 | 767518,110 | 2,759 |
| IPT00                               | 7467306,428 | 767127,875 | 2,177 | IPT4    | 7467282,128 | 767540,556 | 2,426 |
| IPT1                                | 7467305,170 | 767263,166 | 2,116 | IPT4A   | 7467251,098 | 767634,951 | 1,028 |
| IPT10                               | 7467141,101 | 767901,786 | 1,477 | IPT4B   | 7467240,704 | 767482,485 | 1,811 |
| IPT11                               | 7467100,976 | 767975,886 | 1,499 | IPT4C   | 7467157,517 | 767362,856 | 1,811 |
| IPT11A                              | 7467036,143 | 767874,655 | 1,628 | IPT4D   | 7467112,278 | 767289,434 | 1,828 |
| IPT11B                              | 7466984,594 | 767728,456 | 1,588 | IPT5    | 7467165,199 | 767562,978 | 1,900 |
| IPT11C                              | 7466932,447 | 767714,281 | 1,989 | IPT5A   | 7467090,822 | 767425,941 | 1,864 |
| IPT11D                              | 7467099,968 | 767992,791 | 1,591 | IPT5B   | 7467014,347 | 767304,381 | 1,935 |
| IPT12A                              | 7466954,463 | 768053,567 | 1,492 | IPT6    | 7467087,655 | 767579,975 | 2,033 |
| IPT13                               | 7467037,092 | 768142,564 | 1,430 | IPT6A   | 7467002,895 | 767462,699 | 1,752 |
| IPT14                               | 7467040,721 | 768179,231 | 1,572 | IPT6B   | 7466962,800 | 767402,716 | 1,732 |
| IPT14A                              | 7466922,912 | 768186,979 | 1,422 | IPT6C   | 7466913,475 | 767319,604 | 1,885 |
| IPT14B                              | 7466796,033 | 768201,638 | 1,328 | IPT6D   | 7466811,224 | 767333,720 | 1,887 |
| IPT15                               | 7467050,392 | 768291,249 | 1,223 | IPT6DA  | 7466984,104 | 767352,898 | 2,338 |
| IPT16                               | 7467089,552 | 768326,118 | 1,207 | IPT6DB  | 7466650,131 | 767386,206 | 4,348 |
| IPT17                               | 7467091,955 | 768409,012 | 1,103 | IPT6E   | 7466913,704 | 767486,606 | 1,588 |
| IPT18                               | 7467070,606 | 768466,254 | 1,170 | IPT7A   | 7466974,877 | 767577,314 | 1,555 |
| IPT2                                | 7467329,478 | 767392,080 | 1,333 | IPT8    | 7467066,265 | 767710,003 | 1,705 |
| IPT20                               | 7466950,362 | 768302,619 | 1,356 | IPT9    | 7467139,555 | 767826,034 | 1,534 |

ARTICULAÇÃO:

|                                                                         |                                  |            |       |              |              |
|-------------------------------------------------------------------------|----------------------------------|------------|-------|--------------|--------------|
| 0                                                                       | EMISSÃO INICIAL                  | 27/06/2022 | MAR   | MAIOR        |              |
| REV.                                                                    | DESCRIÇÃO                        | DATA       | EXEC. | VERIF.       |              |
| EMITENTE                                                                | CONSORCIO QUANTA / TETRIS / FLEX |            | EXEC. | MAR          | 27 / 06 / 22 |
| CONTRATO Nº 006/2022                                                    |                                  | DES.       | CVBB  | 27 / 06 / 22 |              |
| Assinado de forma digital por MANUEL DA SILVA MACHADO FILHO 83702261753 |                                  | VER.       | MAIOR | 27 / 06 / 22 |              |
| MANUEL DA SILVA MACHADO FILHO - CREA/RJ 84.055206-0                     |                                  |            |       |              |              |

PREFEITURA SAQUAREMA

TRABALHO E RESPEITO

SECRETARIA MUNICIPAL DE DESENVOLVIMENTO ECONÔMICO

TÍTULO

LEVANTAMENTO PLANIALTIMÉTRICO

PLANTA

|       |                                |                 |                      |
|-------|--------------------------------|-----------------|----------------------|
| LOCAL | RUA CASEMIRO DE ABREU E OUTRAS | ARG. ELETRÔNICO | SQ1108-2-TOP-PLT.008 |
| Nº    | BARRO JARDIM IPITANGAS         | ESCALA          | 1500                 |
|       |                                | DATA            | JUNHO/2022           |
|       |                                | PRANCHA         | 008/008              |