


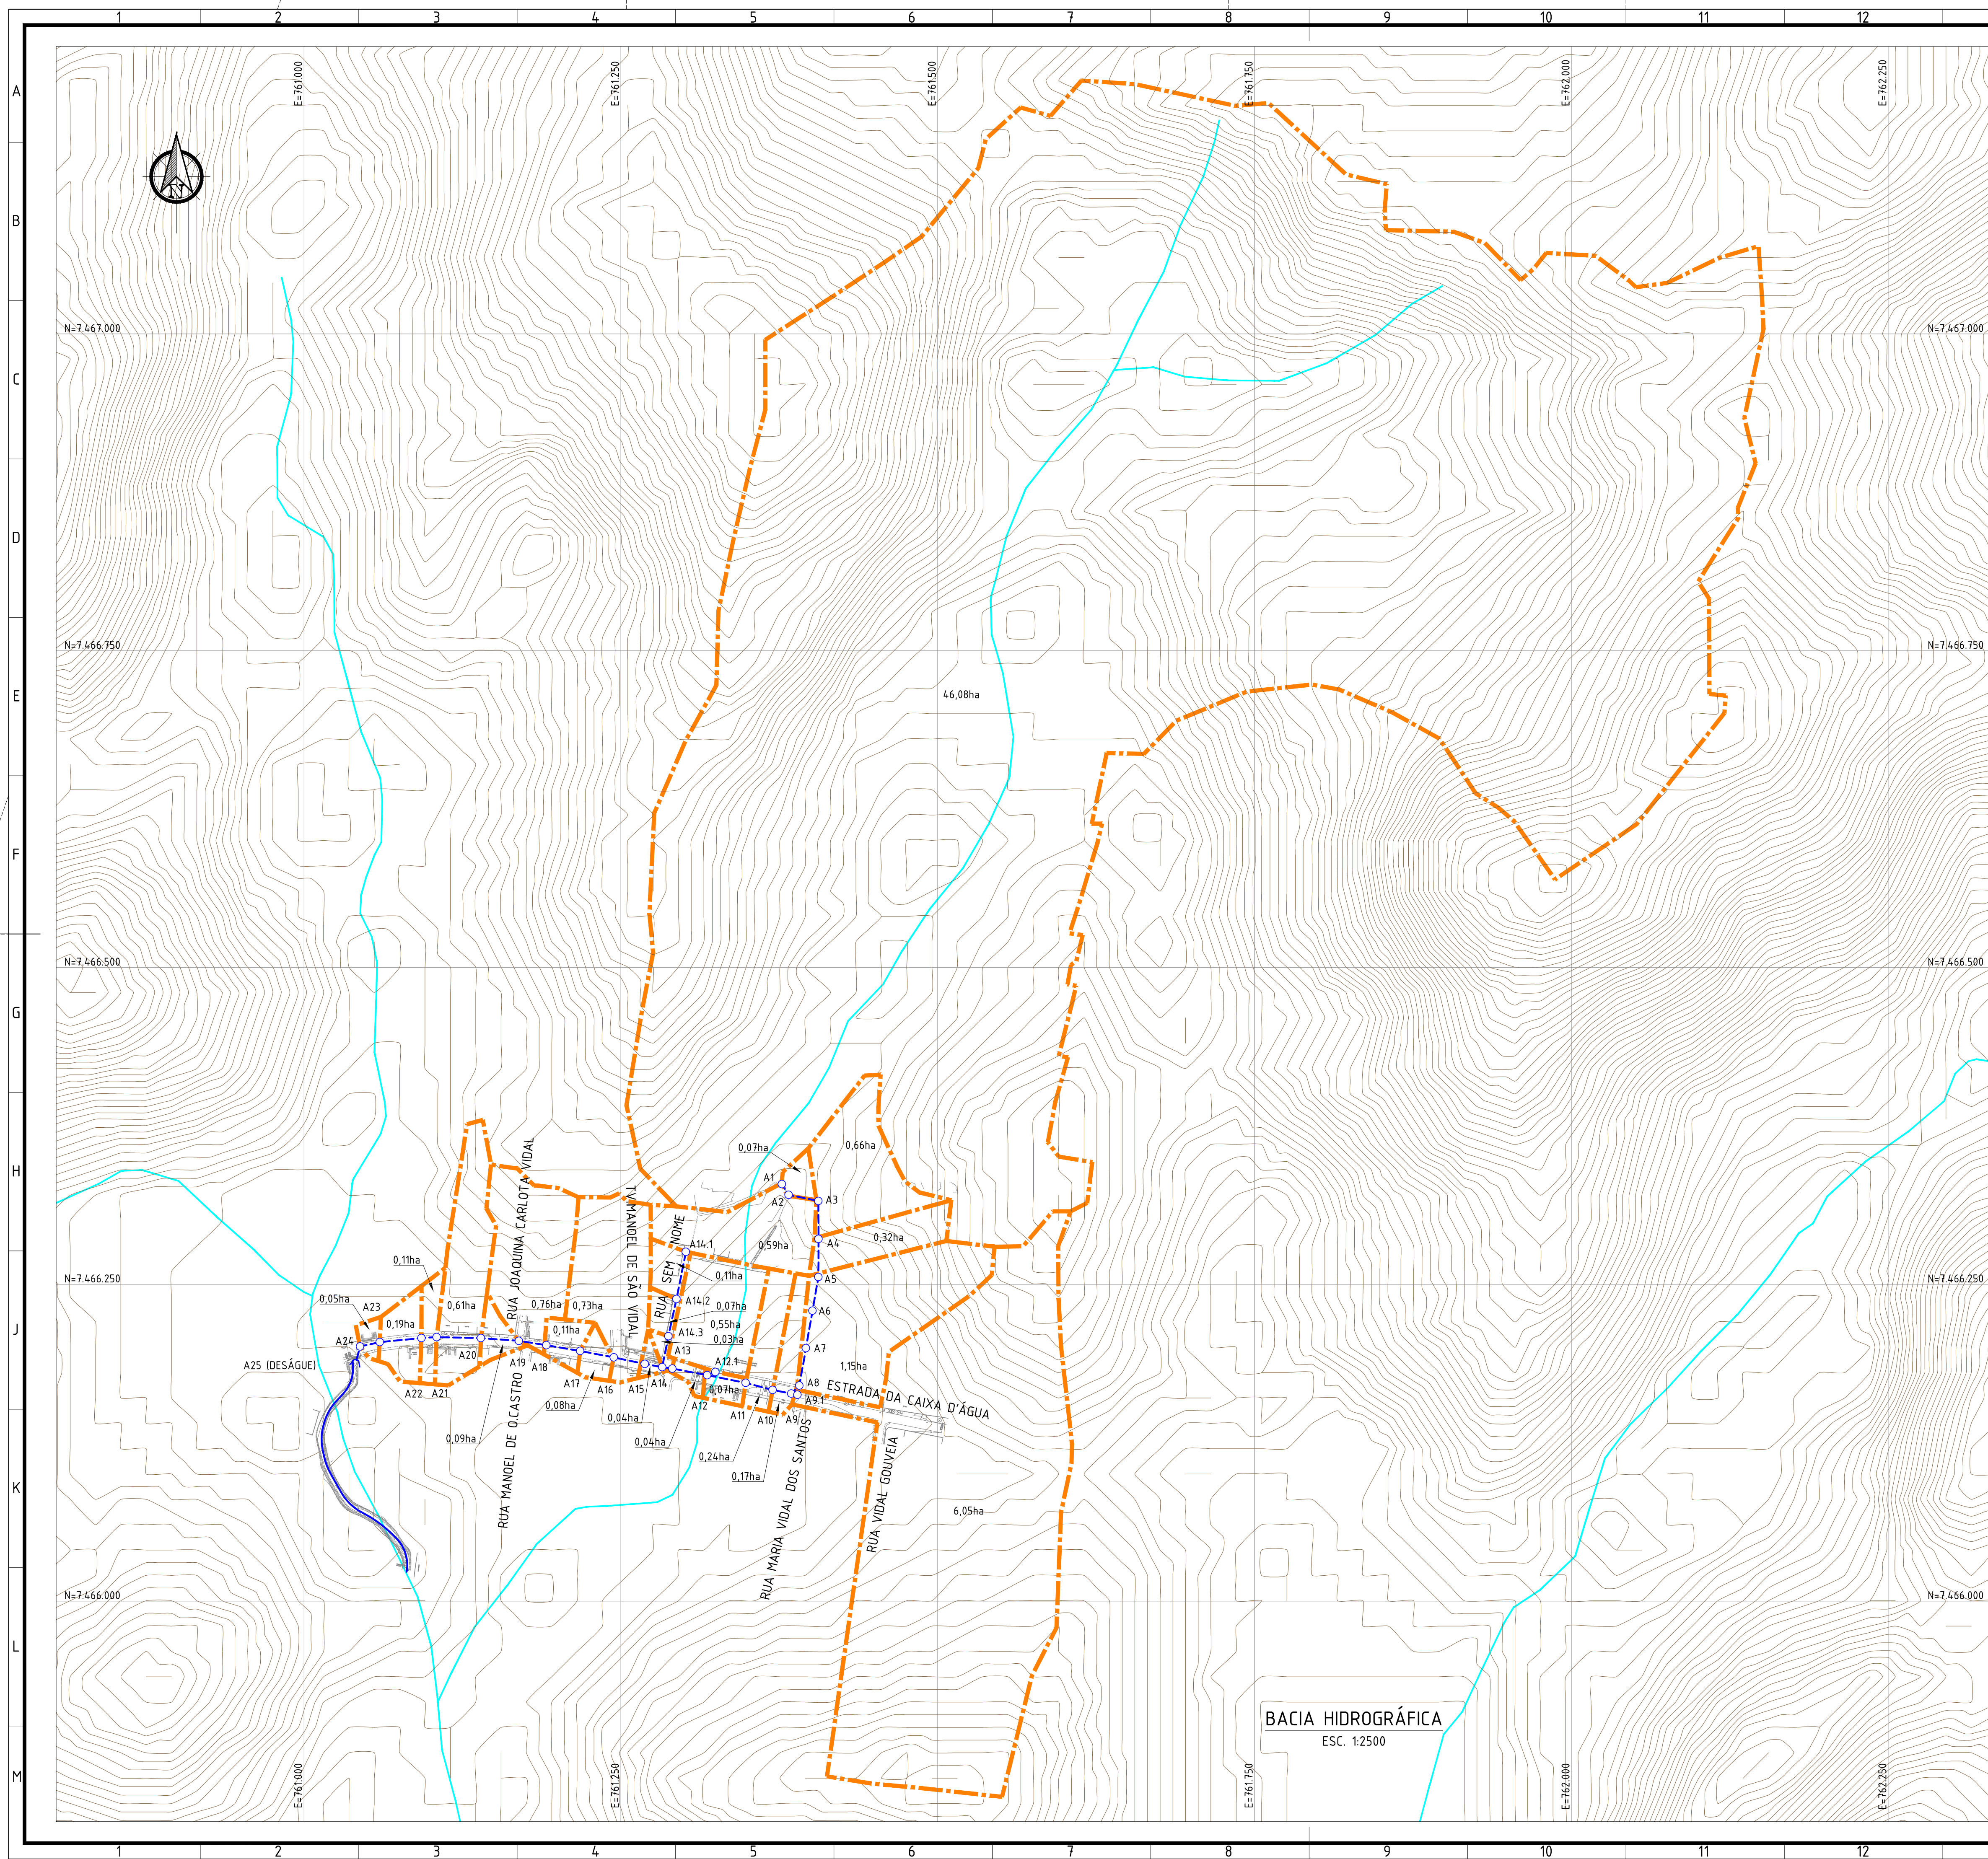


NOTAS:

1. A PLANTA DA BACIA HIDROGRÁFICA FOI CONSTRUÍDA SOBRE A BASE CARTOGRÁFICA CONTÍNUA DO ESTADO DO RIO DE JANEIRO DO IBGE, NA ESCALA DE 125.000, UTILIZANDO O SISTEMA DE REFERÊNCIA SIRGAS 2000.
2. FOI NECESSÁRIO AJUSTAR A REPRESENTAÇÃO DO TALVEGUE PRINCIPAL DO RIO BOM SUCESSO. A DEFINIÇÃO DA SITUAÇÃO ATUAL TEVE COMO BASE VISTÓRIAS REALIZADAS NO LOCAL E BASE CARTOGRÁFICA NA ESCALA DE 150.000 DO ESTADO DO RIO DE JANEIRO, IBGE.

LEGENDA

-  0,21ha - LIMITE E ÁREA DA BACIA
-  - REDE PROJETADA
-  - PV (POÇO DE VISITA) PROJETADO
-  - BOCA DE BUEIRO
-  - TRECHO HIDROGRÁFICO

LOCALIZAÇÃO

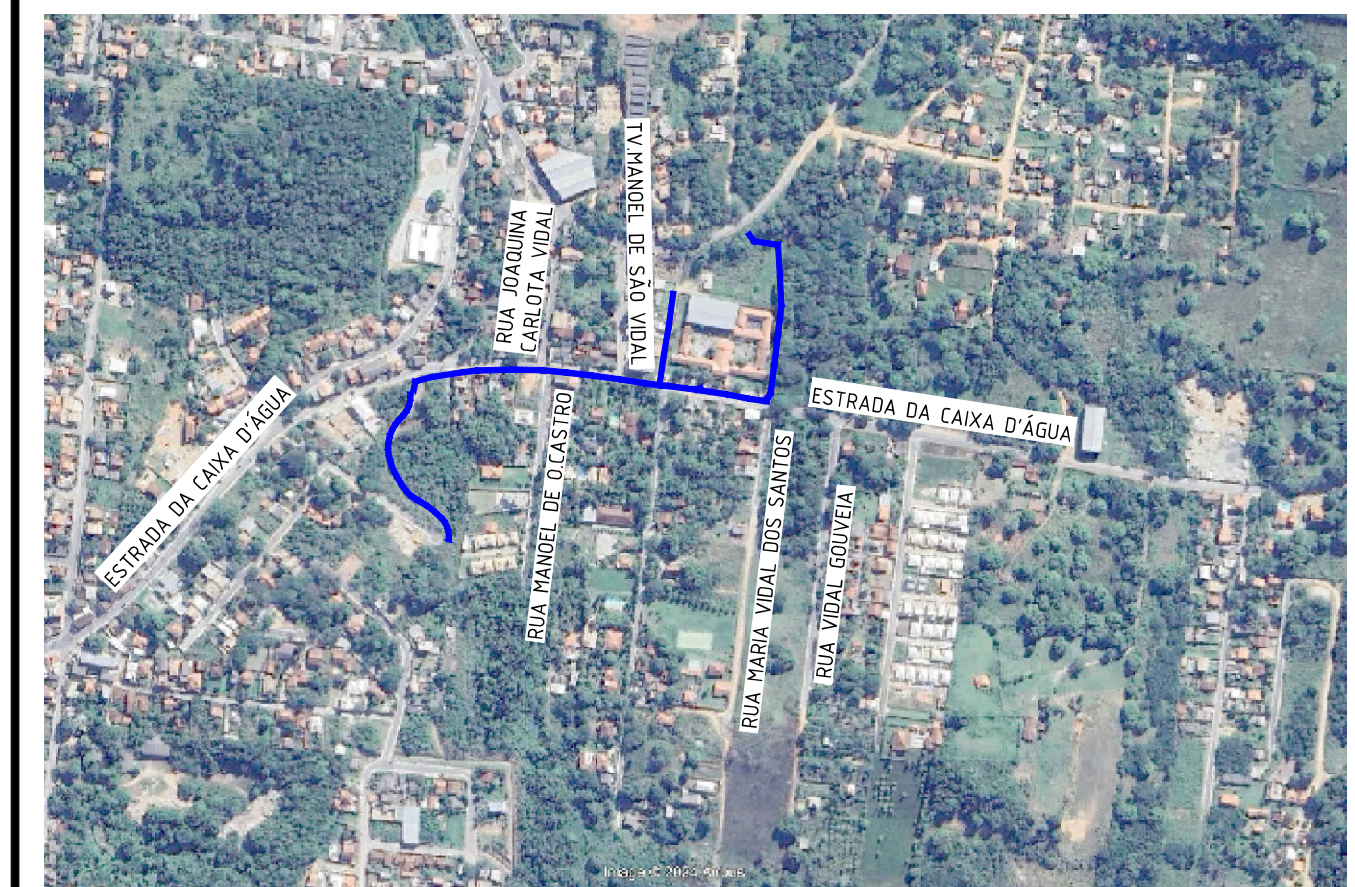

0	EMISSÃO INICIAL		21/02/2024	FFR	MAOR	-
DEV	DESCRIÇÃO	DATA	EXEC.	VERIF.	APROV.	
OBSERVAÇÃO						
CONTRATO DE CONSULTORIA EM APOIO TÉCNICO DE ENGENHARIA E ARQUITETURA CONTRATO Nº 050/2019			EXEC.	FFR	21	02 / 02 / 24
 Assinado de forma digital por MANUEL DA SILVA MACHADO FILHO 87302261753 MANUEL DA SILVA MACHADO FILHO (CPF: 8730226-0)			DES.	CVBB	21	02 / 02 / 24
			VER.	MAOR	21	02 / 02 / 24
						



PREFEITURA
SAQUAREMA
TRABALHO E RESPEITO

SECRETARIA MUNICIPAL DE OBRAS PÚBLICAS

TÍTULO	PROJETO BÁSICO DE DRENAGEM ENTORNO DO CENTRO MUNICIPAL DE EDUCAÇÃO MENALDO CARLOS MAGALHÃES BACIA HIDROGRÁFICA
--------	---

LOCAL:	ESTRADA DA CAIXA D'ÁGUA BAIRRO ASFALTO VELHO	ARQ. ELETRÔNICO	SQ1523-1-DRE-BAC.00
--------	---	-----------------	---------------------

NO.	ESCALA:	DATA:	PRANCHA:
	1:2500	FEVEREIRO/2024	001/00