


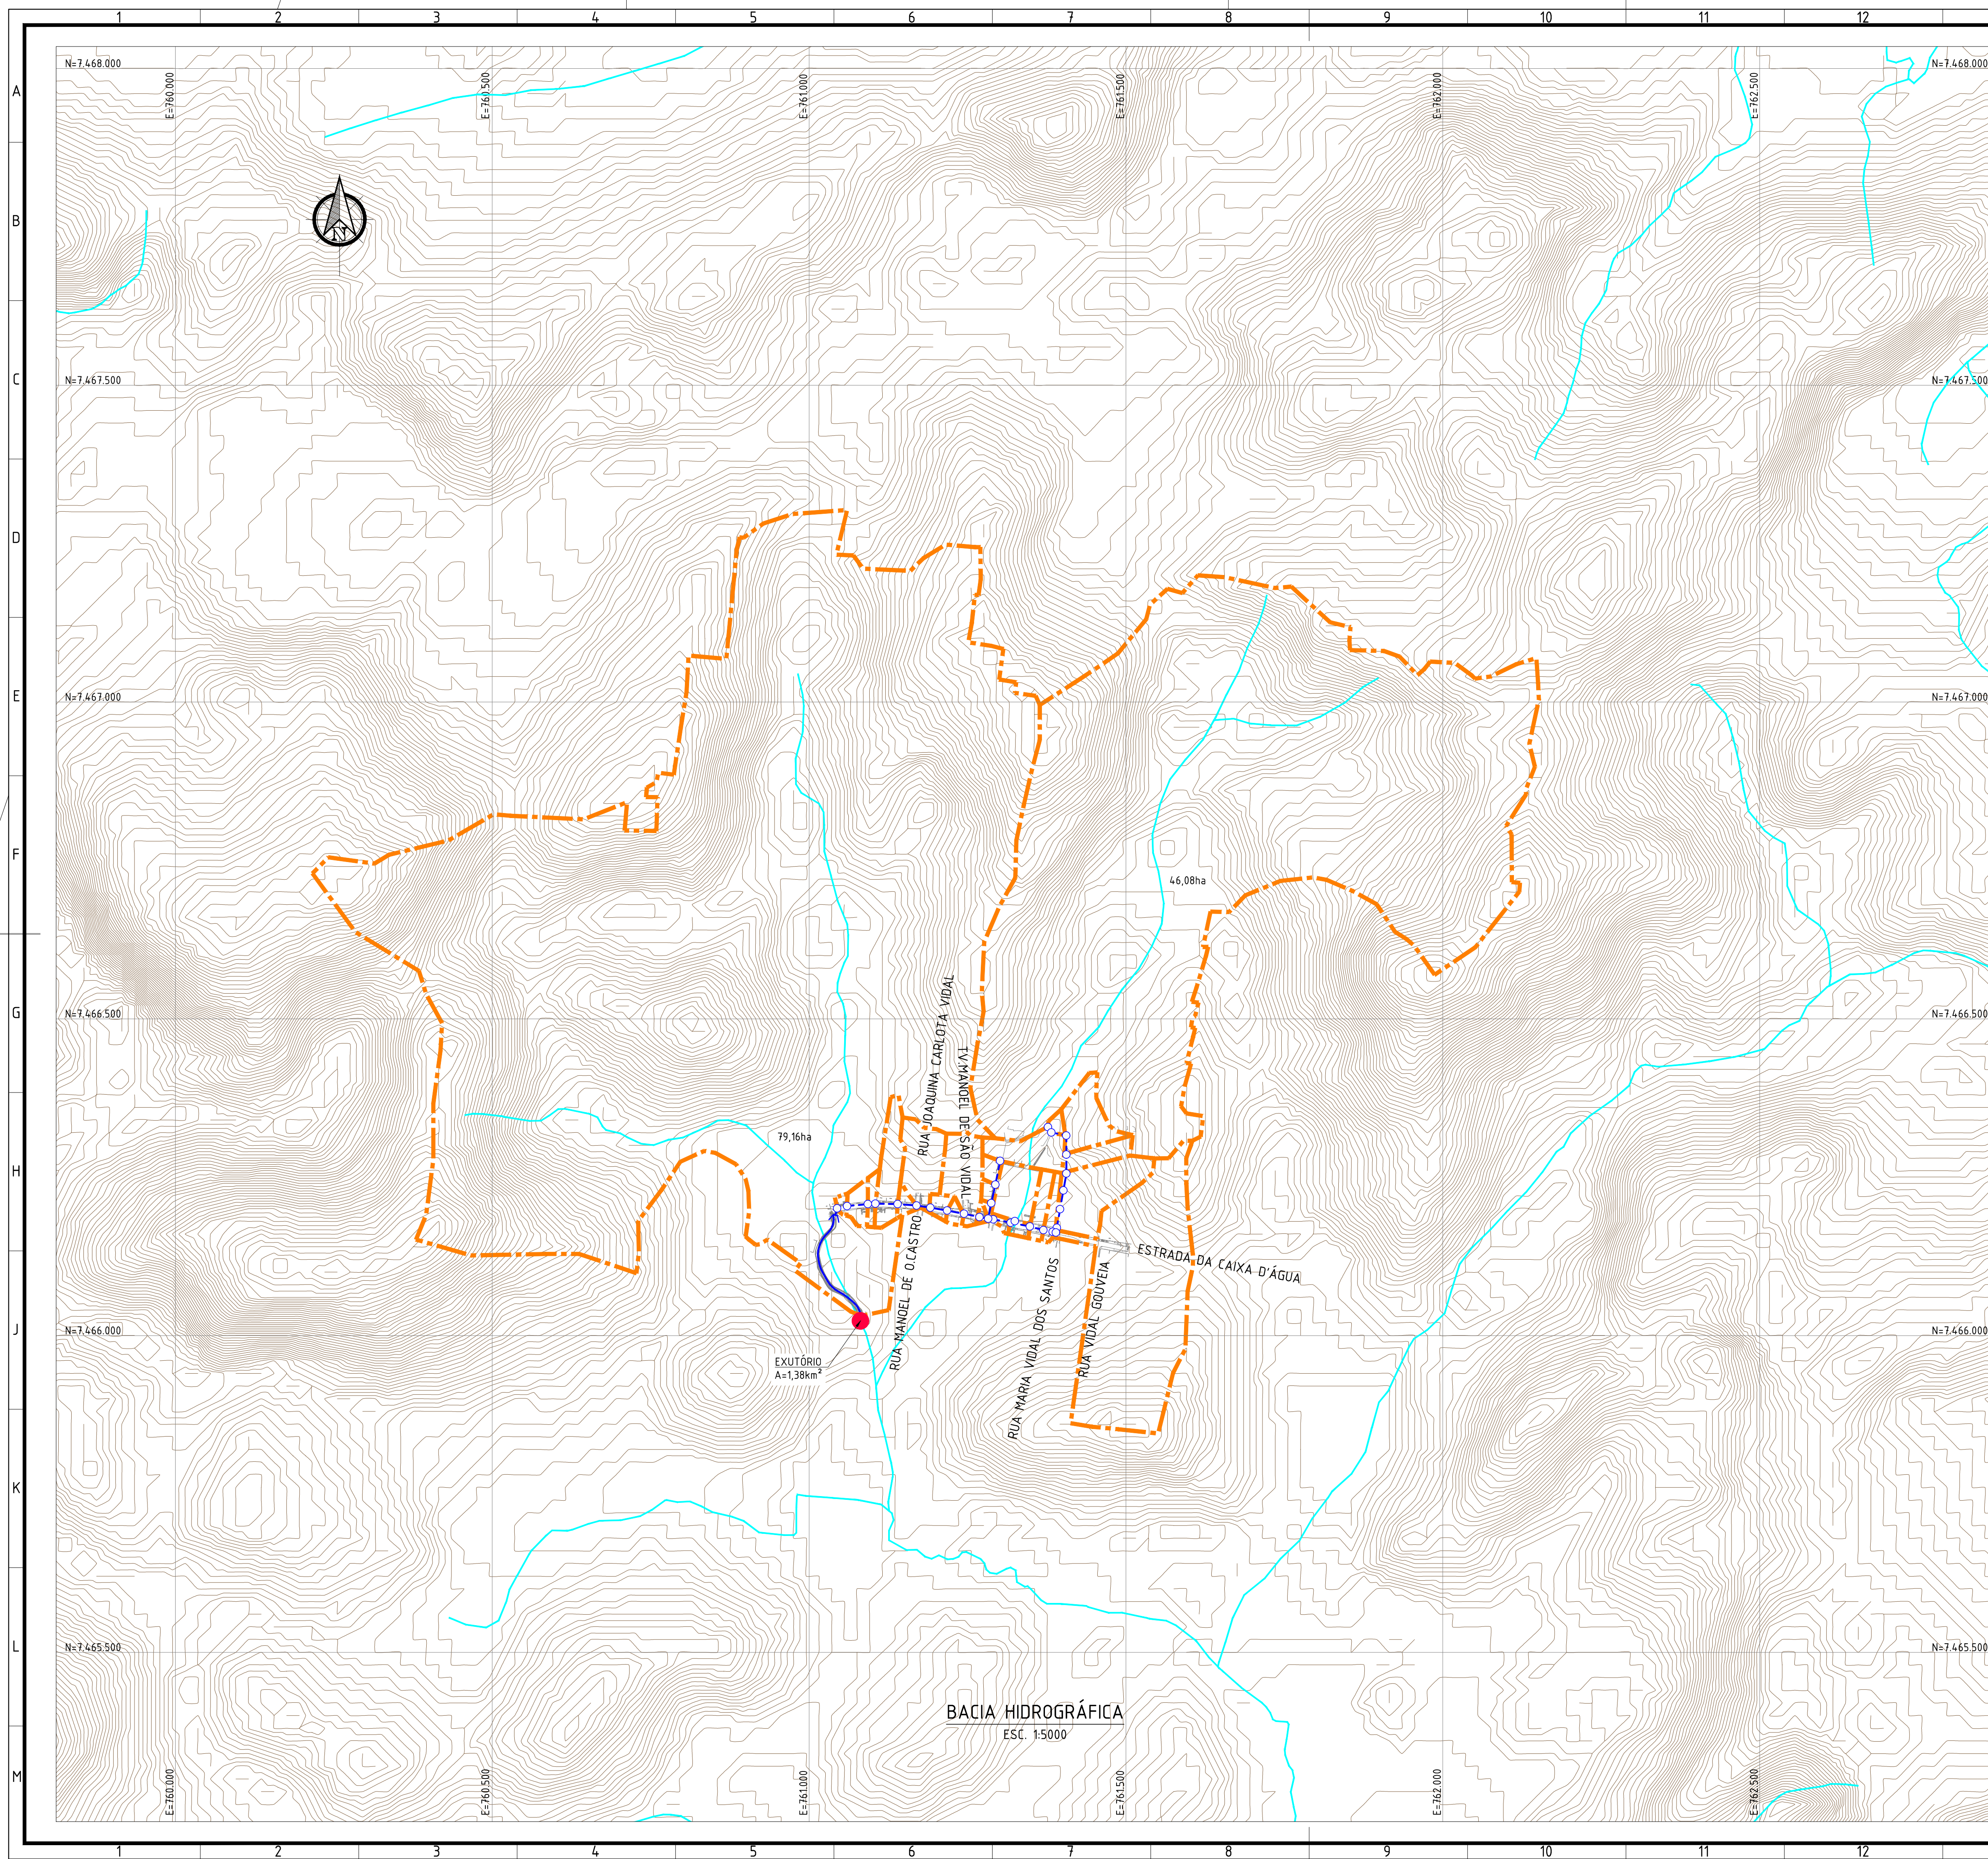


NOTAS:

1. A PLANTA DA BACIA HIDROGRÁFICA FOI CONSTRUÍDA SOBRE A BASE CARTOGRÁFICA CONTÍNUA DO ESTADO DO RIO DE JANEIRO DO IBGE, NA ESCALA DE 125.000, UTILIZANDO O SISTEMA DE REFERÊNCIA SIRGAS 2000.
2. FOI NECESSÁRIO AJUSTAR A REPRESENTAÇÃO DO TALVEGUE PRINCIPAL DO RIO BOM SUCESSO. A DEFINIÇÃO DA SITUAÇÃO ATUAL TEVE COMO BASE VISTÓRIAS REALIZADAS NO LOCAL E BASE CARTOGRÁFICA NA ESCALA DE 150.000 DO ESTADO DO RIO DE JANEIRO, IBGE.

LEGENDA

-  - LIMITE E ÁREA DA BACIA
- - REDE PROJETADA
-  - PV (POÇO DE VISITA) PROJETADO
-  - BOCA DE BUEIRO
-  - TRECHO HIDROGRÁFICO
-  - EXUTORIO

LOCALIZAÇÃO.

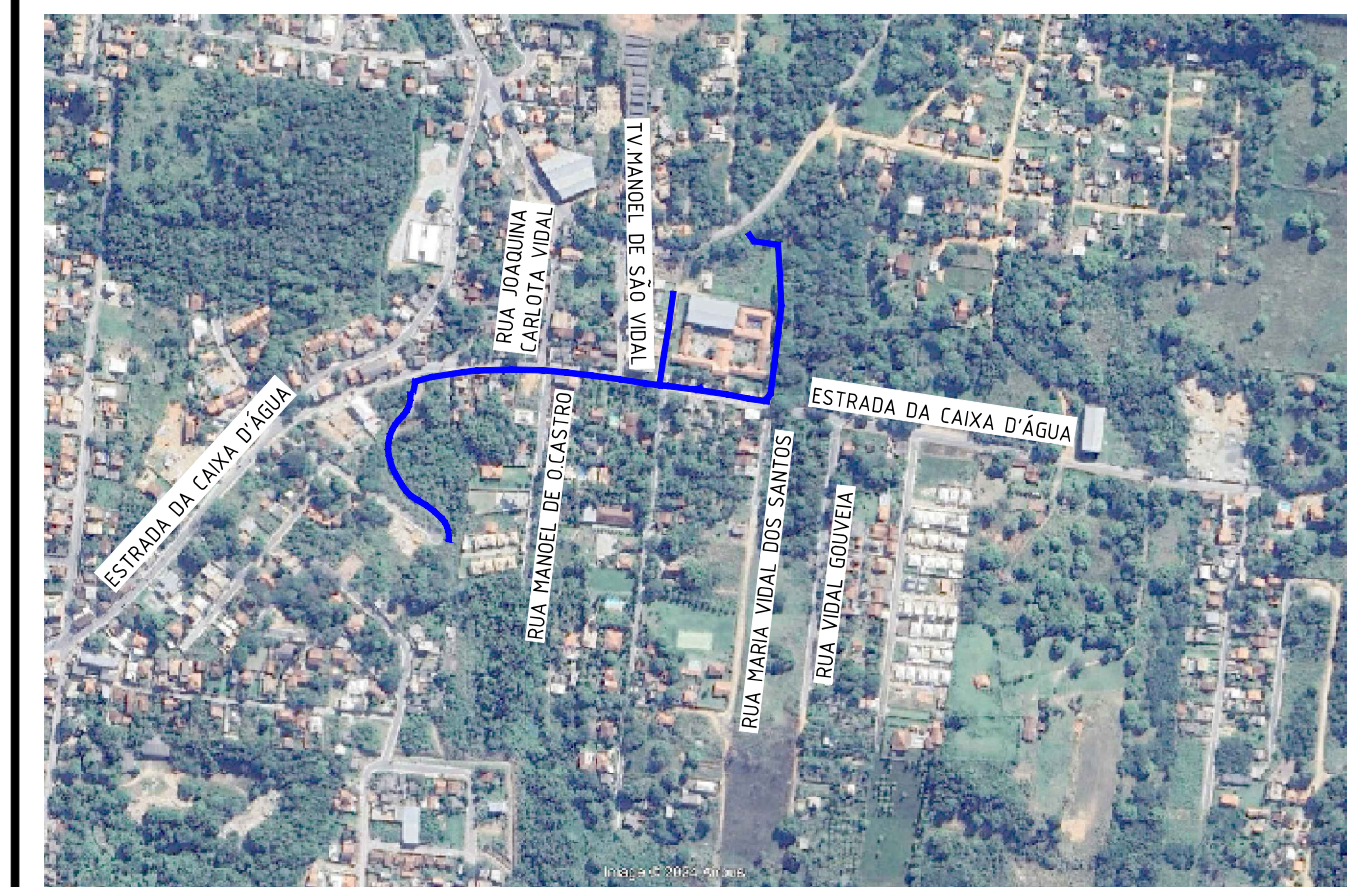

0	MISSÃO INICIAL	21/02/2024	FFR	MAOR	-
REV	DESCRIÇÃO	DATA	EXEC	VERIF	APROV
CONTEN	CONTRATO DE CONSULTORIA EM APOIO TÉCNICO DE ENGENHARIA E ARQUITETURA (CONTRATO Nº 050/2019)	EXEC	FFR	21 / 02 / 24	
		DES	CVBB	21 / 02 / 24	
		VER	MAOR	21 / 02 / 24	

Assinado de forma digital por MANUEL DA SILVA MACHADO FLUOR 8439261-0

MANUEL DA SILVA MACHADO FLUOR (CNPJ) 8439261-0

10 Anos
TERIS
Engenharia



PREFEITURA
SAQUAREMA
TRABALHO E RESPEITO

SECRETARIA MUNICIPAL DE OBRAS PÚBLICAS

TÍTULO	<p>PROJETO BÁSICO DE DRENAGEM ENTORNO DO CENTRO MUNICIPAL DE</p> <p>EDUCAÇÃO MENALDO CARLOS MAGALHÃES</p> <p>BACIA HIDROGRÁFICA DO CANAL</p>
--------	--

LOCAL: ESTRADA DA CAIXA D'ÁGUA BAIRRO ASFALTO VELHO	ARQ. ELETRÔNICO SQ1523-1-DRE-BAC.00
--	--

NO:	ESCALA: 1:5000	DATA: FEVEREIRO/2024	PRANCHA: 001/00
-----	-------------------	-------------------------	--------------------