


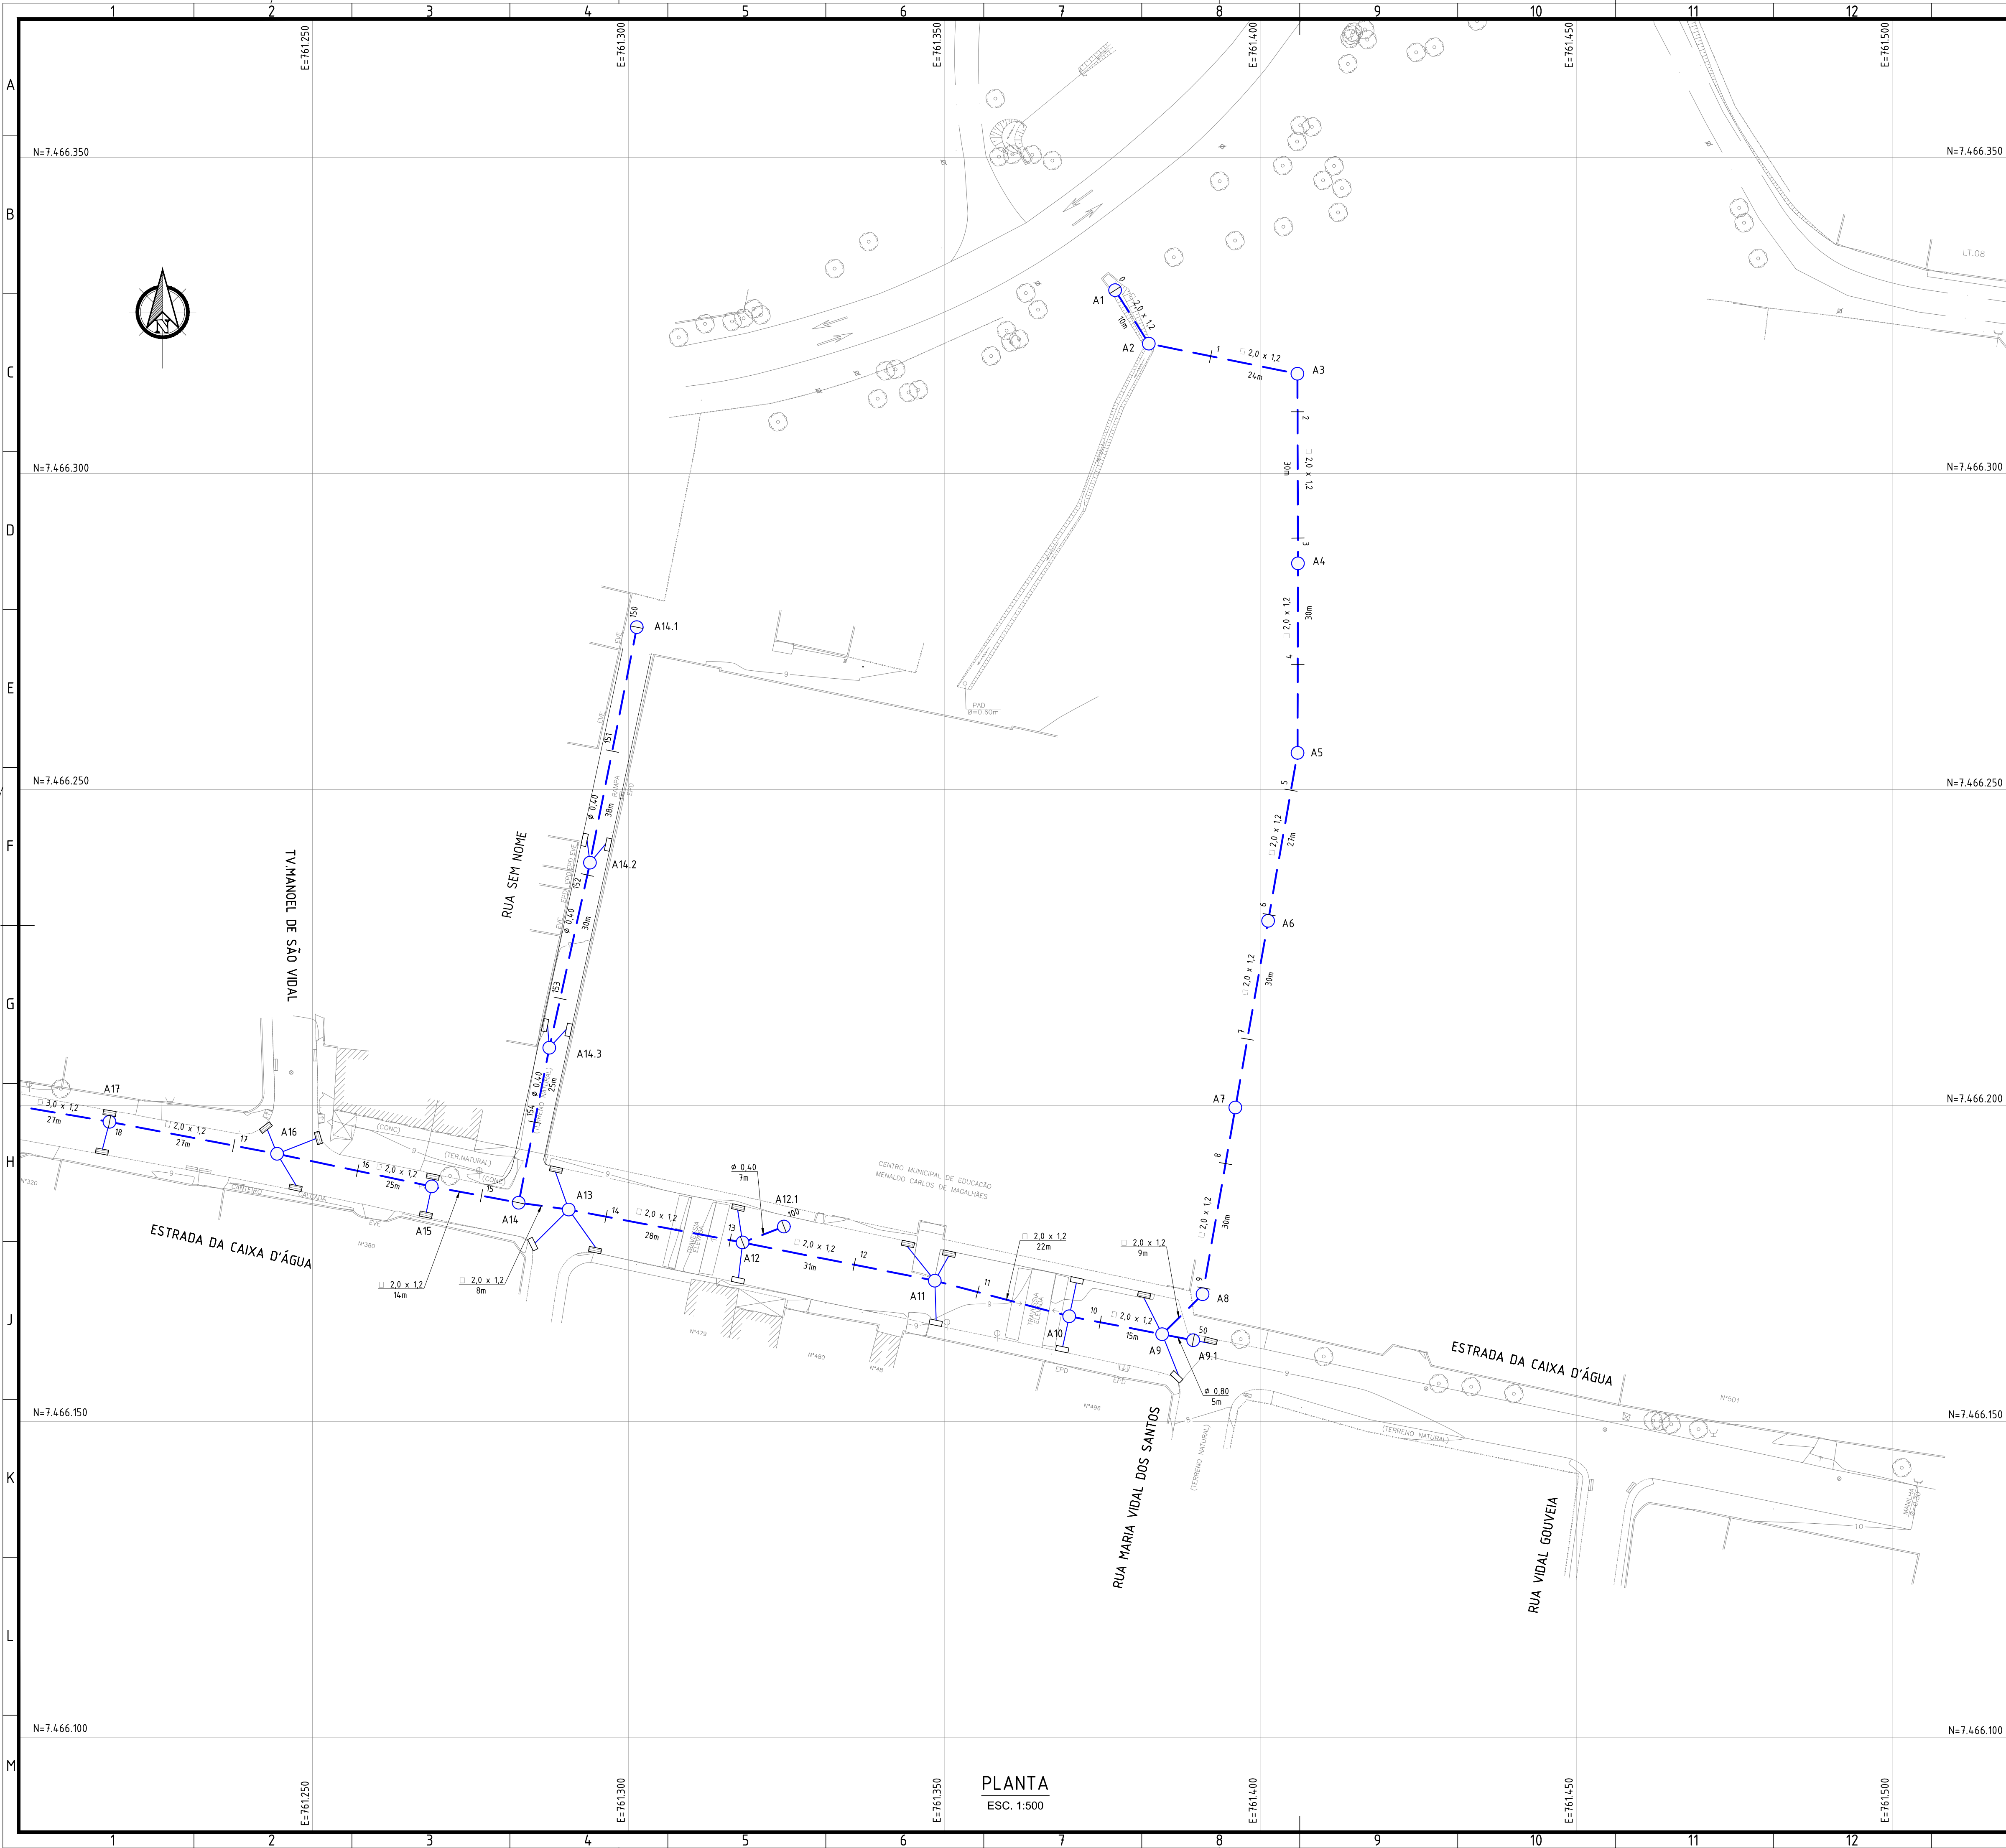

NOTAS:

- DIMENSÕES E ELEVações EM METRO, EXCETO ONDE INDICADO;
- DISTÂNCIA ENTRE ESTACAS = 20m;
- UTILIZAR TUBOS PA-1, EXCETO ONDE INDICADO, ASSENTES SOBRE BASE DE 1ª CLASSE;
- RAMAIS DE RALO: TUBO PA-1, ØØ,40m, DECLIVIDADE DE 0,5% A 3%;
- EXECUTAR LIMPEZA E DESOBSTRUÇÃO DA CALHA EXISTENTE, À JUSANTE DA OBRA, EXTENSÃO APROXIMADA DE 240m.

LEGENDA:

- ESTACAMENTO DE REDE
- REDE PROJETADA
- PV (POÇO DE VISITA) PROJETADO
- CAIXA DE RALO
- BOCA DE BUENRO

ARTICULAÇÃO:

0	EMISSION INICIAL	21/02/2024	FFR	MAOR	-
REV.	DESCRIÇÃO	DATA	EXEC.	VERIF.	APROV.
01	CONTRATO DE CONSULTORIA DE APOIO TÉCNICO DE ENGENHARIA E ARQUITETURA	21/02/2024	FFR	MAOR	-
02	CONTRATO Nº 059/2019	21/02/2024	CVBB	MAOR	-
03	Assinado de forma digital por MANUEL DA SILVA MACHADO FILHO#83702261753	21/02/2024	MAOR	MAOR	-
04	MANUEL DA SILVA MACHADO FILHO - CREA/RJ 84105206-0	21/02/2024	MAOR	MAOR	-

PREFEITURA
SQUAREMA
TRABALHO E RESPEITO

SECRETARIA MUNICIPAL DE OBRAS PÚBLICAS

TÍTULO: PROJETO BÁSICO DE DRENAGEM ENTORNO DO CENTRO MUNICIPAL DE EDUCAÇÃO MENALDO CARLOS MAGALHÃES

PLANTA

LOCAL: ESTRADA DA CAIXA D'ÁGUA
BAIRRO ASPALTO VELHO

ARG. ELETRÔNICO: S01523-1-DRE-PLT.001

ESCALA: 1:500
DATA: FEVEREIRO/2024
PRIMEIRO: 001/002