
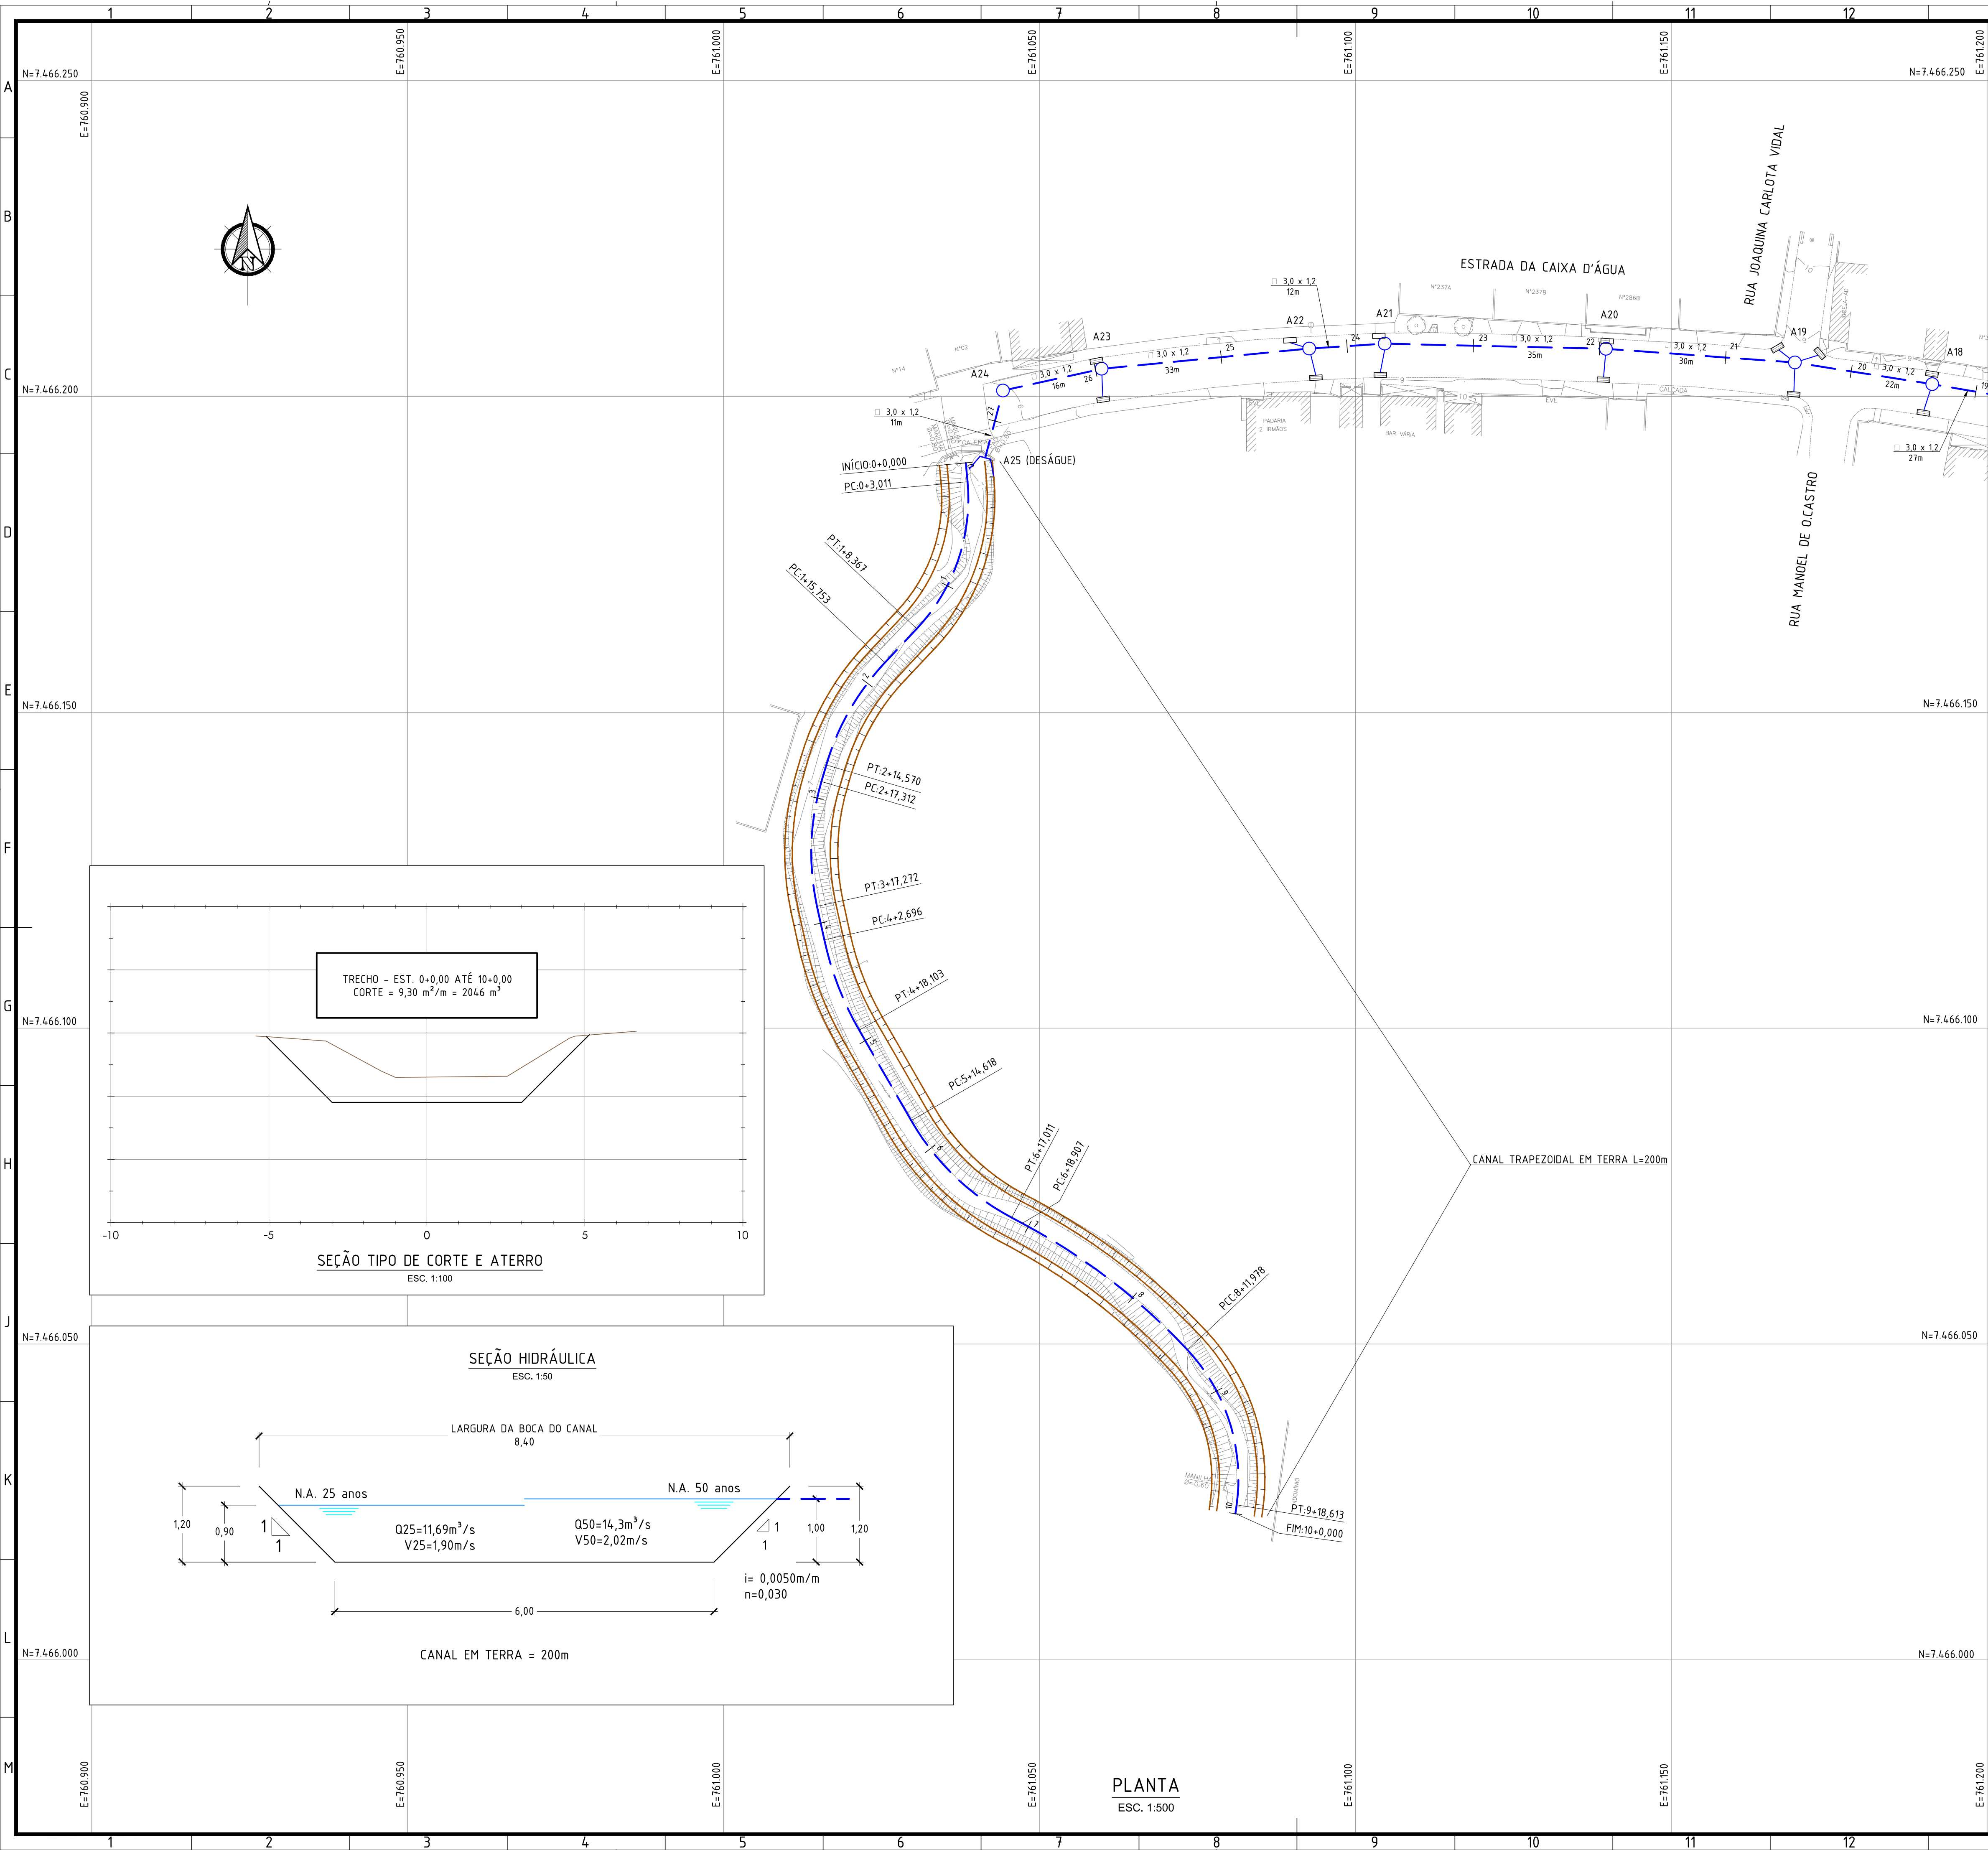
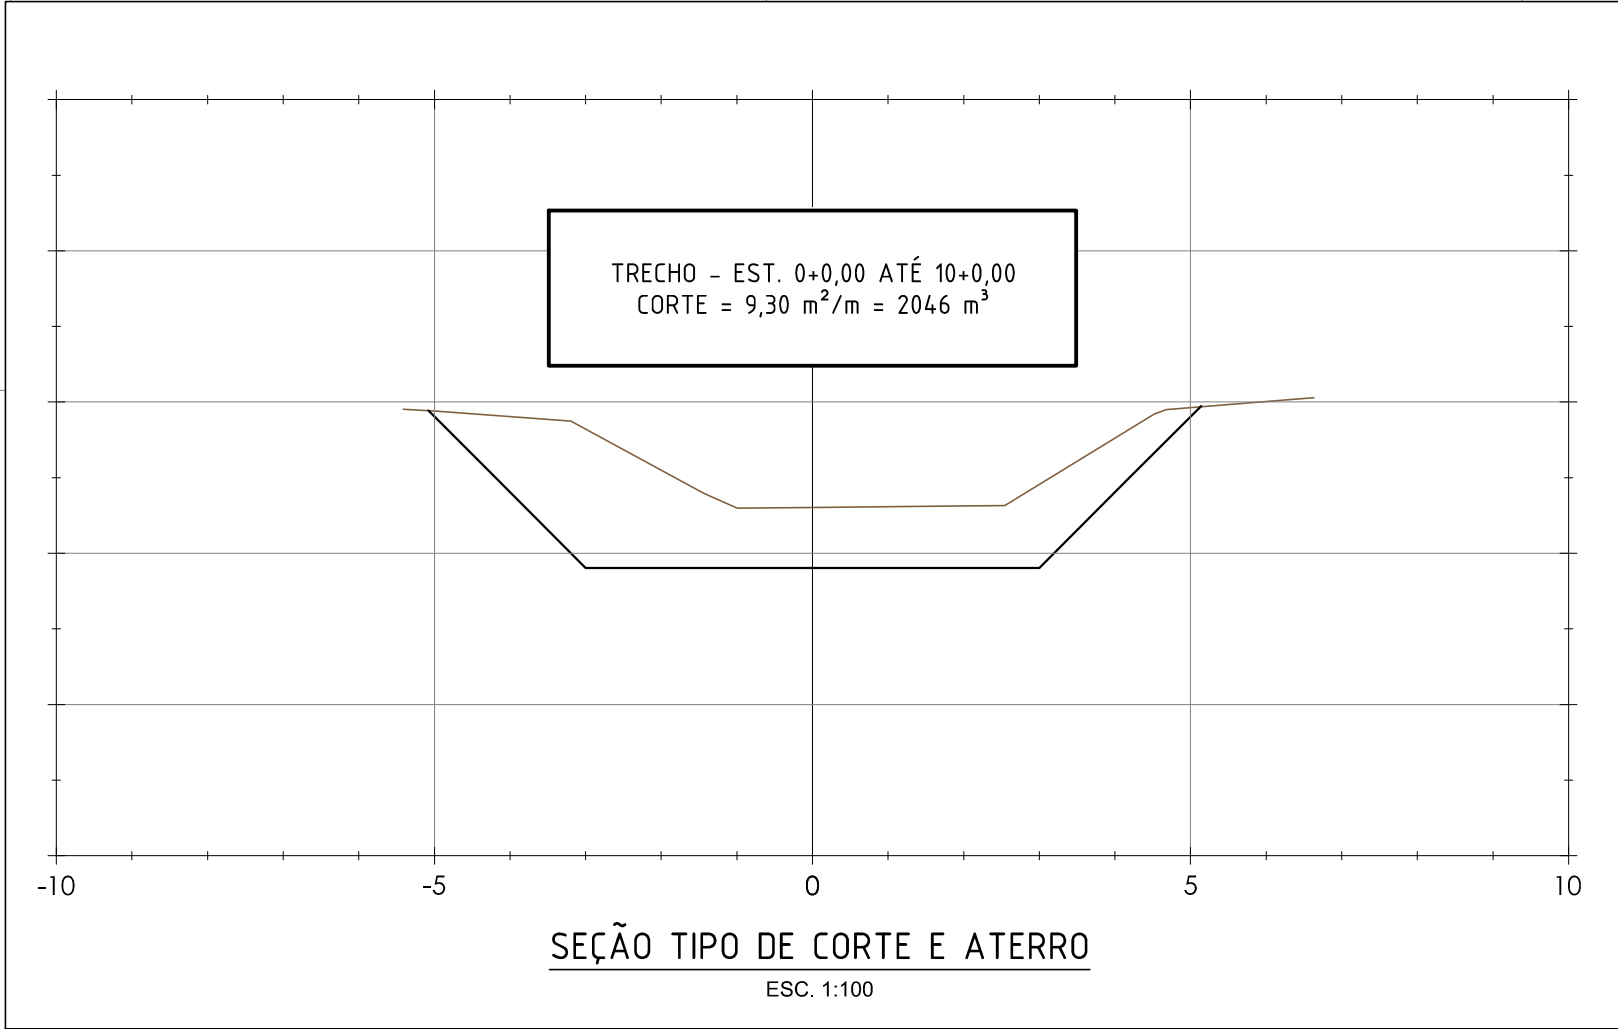


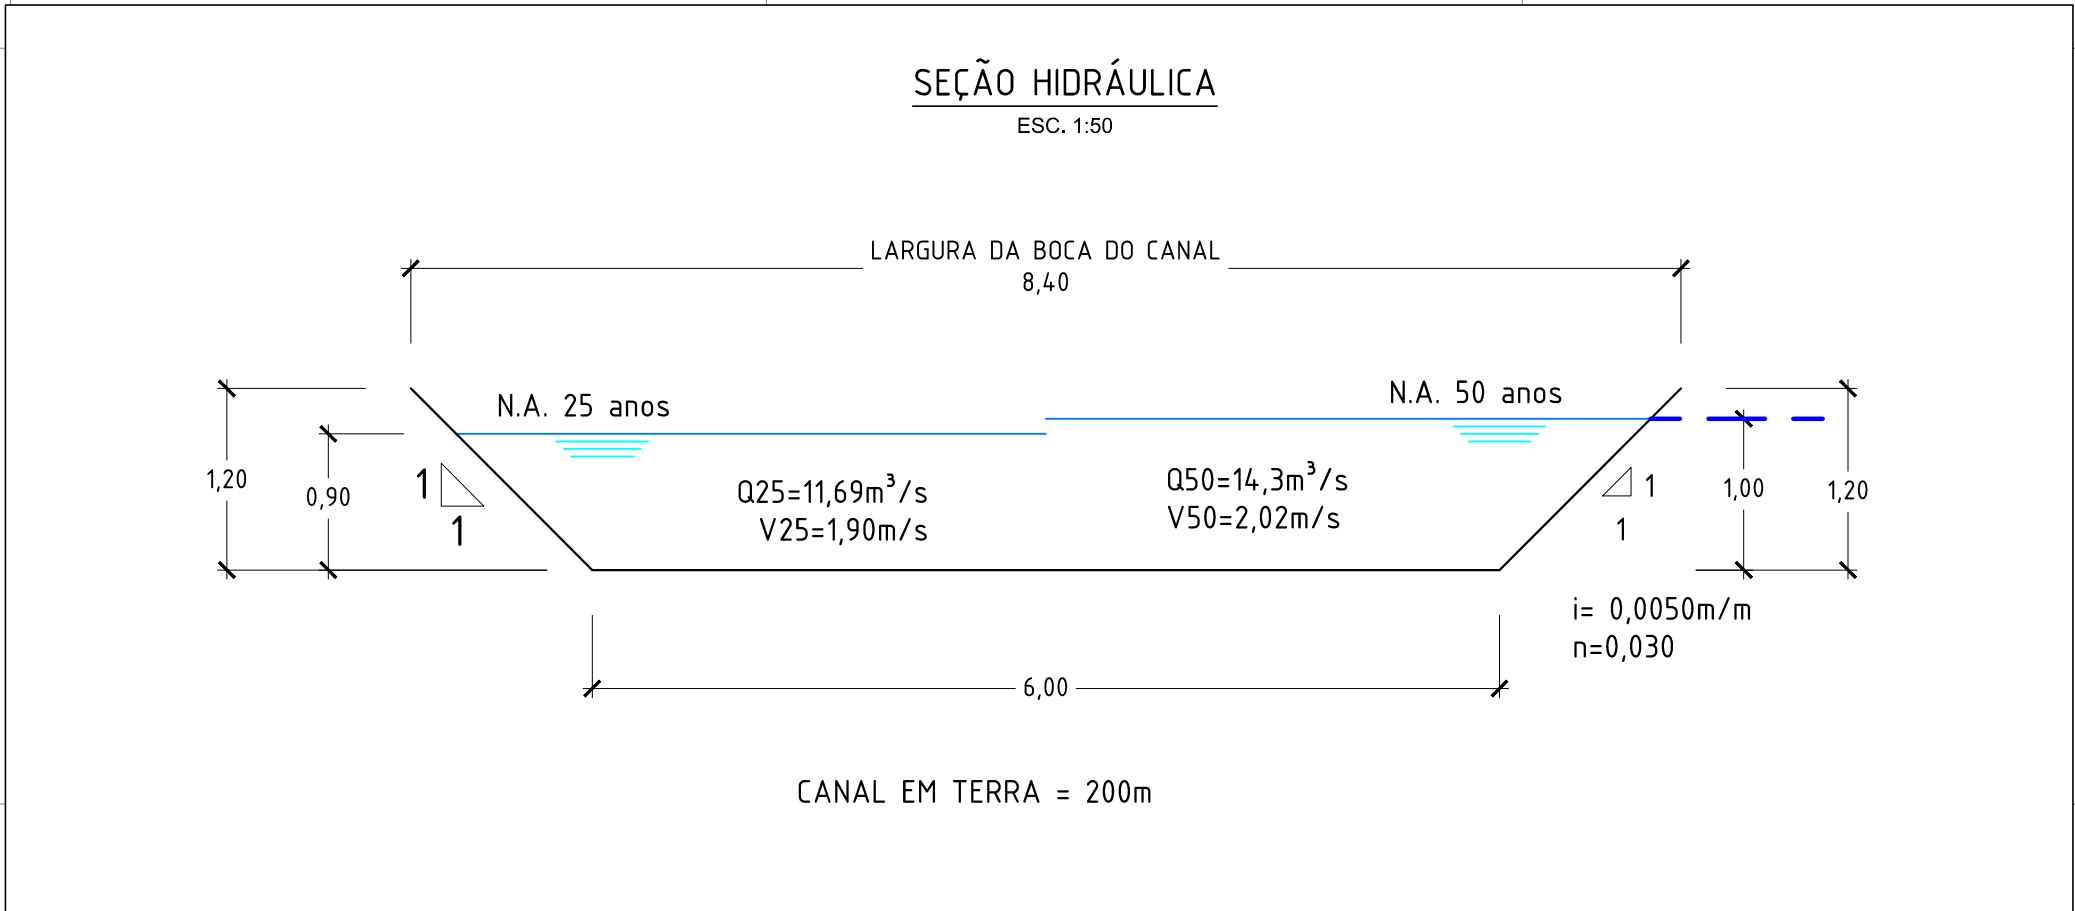

NOTAS:

- DIMENSÕES E ELEVACOES EM METRO, EXCETO ONDE INDICADO;
- DISTANCIA ENTRE ESTACAS = 20m;
- UTILIZAR TUBOS PA-1, EXCETO ONDE INDICADO, ASSENTES SOBRE BASE DE 1ª CLASSE;
- RAMAIS DE RALO: TUBO PA-1, ØØ400, DECLIVIDADE DE 0,5% A 3%;
- EXECUTAR LIMPEZA E DESOBSTRUÇÃO DA CALHA EXISTENTE, À JUSANTE DA OBRA, EXTENSÃO APROXIMADA DE 240m.

LEGENDA:

- ESTAQUEAMENTO DE REDE
- REDE PROJETADA
- PV (POÇO DE VISITA) PROJETADO
- CAIXA DE RALO
- BOCA DE BUENRO

ARTICULAÇÃO:

REV.	EMISSION INICIAL	DESCRICAO	21/02/2024	FFR	MAOR	-
DATA	EXEC.	VERIF.	APROV.			
0	EMISSION INICIAL		21/02/2024	FFR	MAOR	-
1	CONTRATO DE CONSULTORIA DE APOIO TECNICO DE ENGENHARIA E ARQUITETURA					
2	CONTRATO Nº 056/2019					
3	Assinado de forma digital por MANUEL DA SILVA MACHADO FILHO83702261753					
4	MANUEL DA SILVA MACHADO FILHO - CREA/RJ 84105206-0					
5						
6						
7						
8						
9						
10						
11						
12						
13						
14						
15						
16						

PREFEITURA
SQUAREMA
TRABALHO E RESPEITO

SECRETARIA MUNICIPAL DE OBRAS PÚBLICAS

TÍTULO: PROJETO BÁSICO DE DRENAGEM ENTORNO DO CENTRO MUNICIPAL DE EDUCAÇÃO MENALDO CARLOS MAGALHÃES

PLANTA

LOCAL: ESTRADA DA CAIXA D'ÁGUA
BAIRRO ASPALTO VELHO

ARG. ELETRÔNICO: S01523-1-DRE-PLT.002

ESCALA: 1:500
DATA: FEVEREIRO/2024
PRANCHA: 002/002