


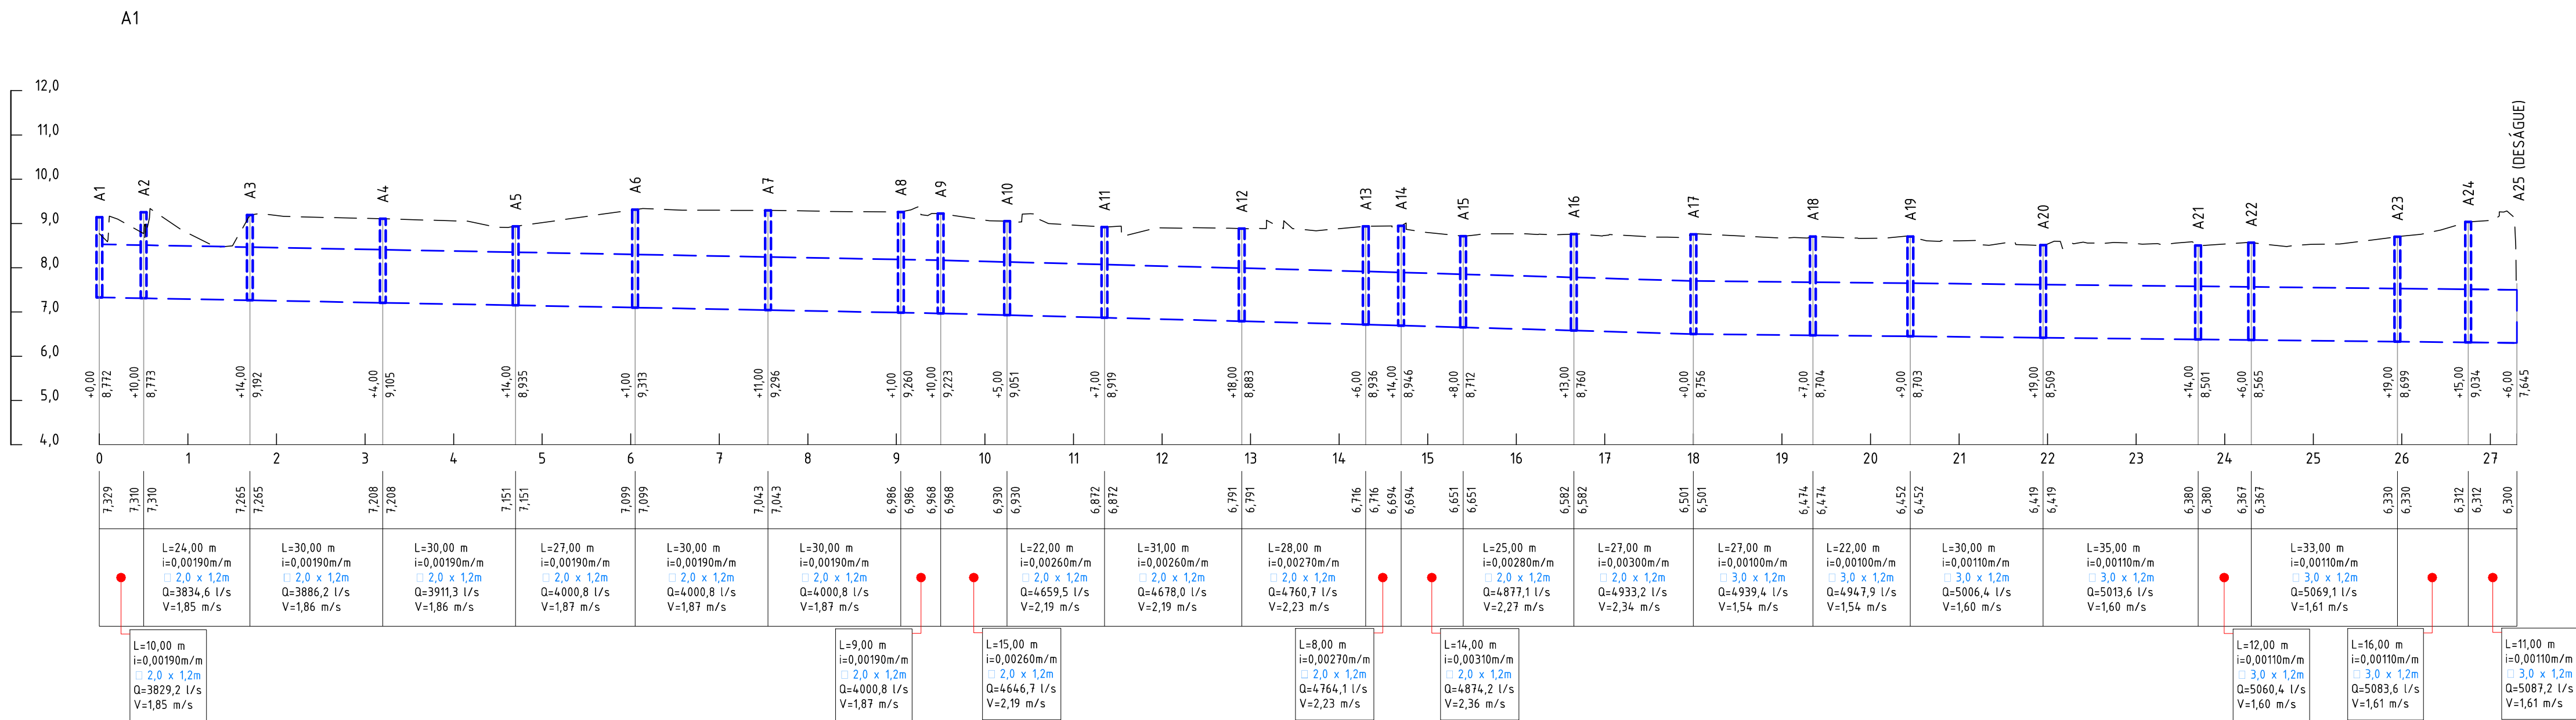




- NOTAS:
- DIMENSÕES E ELEVações EM METRO, EXCETO ONDE INDICADO;
 - DISTÂNCIA ENTRE ESTACAS = 20m;
 - UTILIZAR TUBOS PA-1, EXCETO ONDE INDICADO, ASSENTES SOBRE BASE DE 1ª CLASSE;

LEGENDA:

- GREIDE PROJETADO
- REDE PROJETADA
- CANAL EM TERRA



CANAL

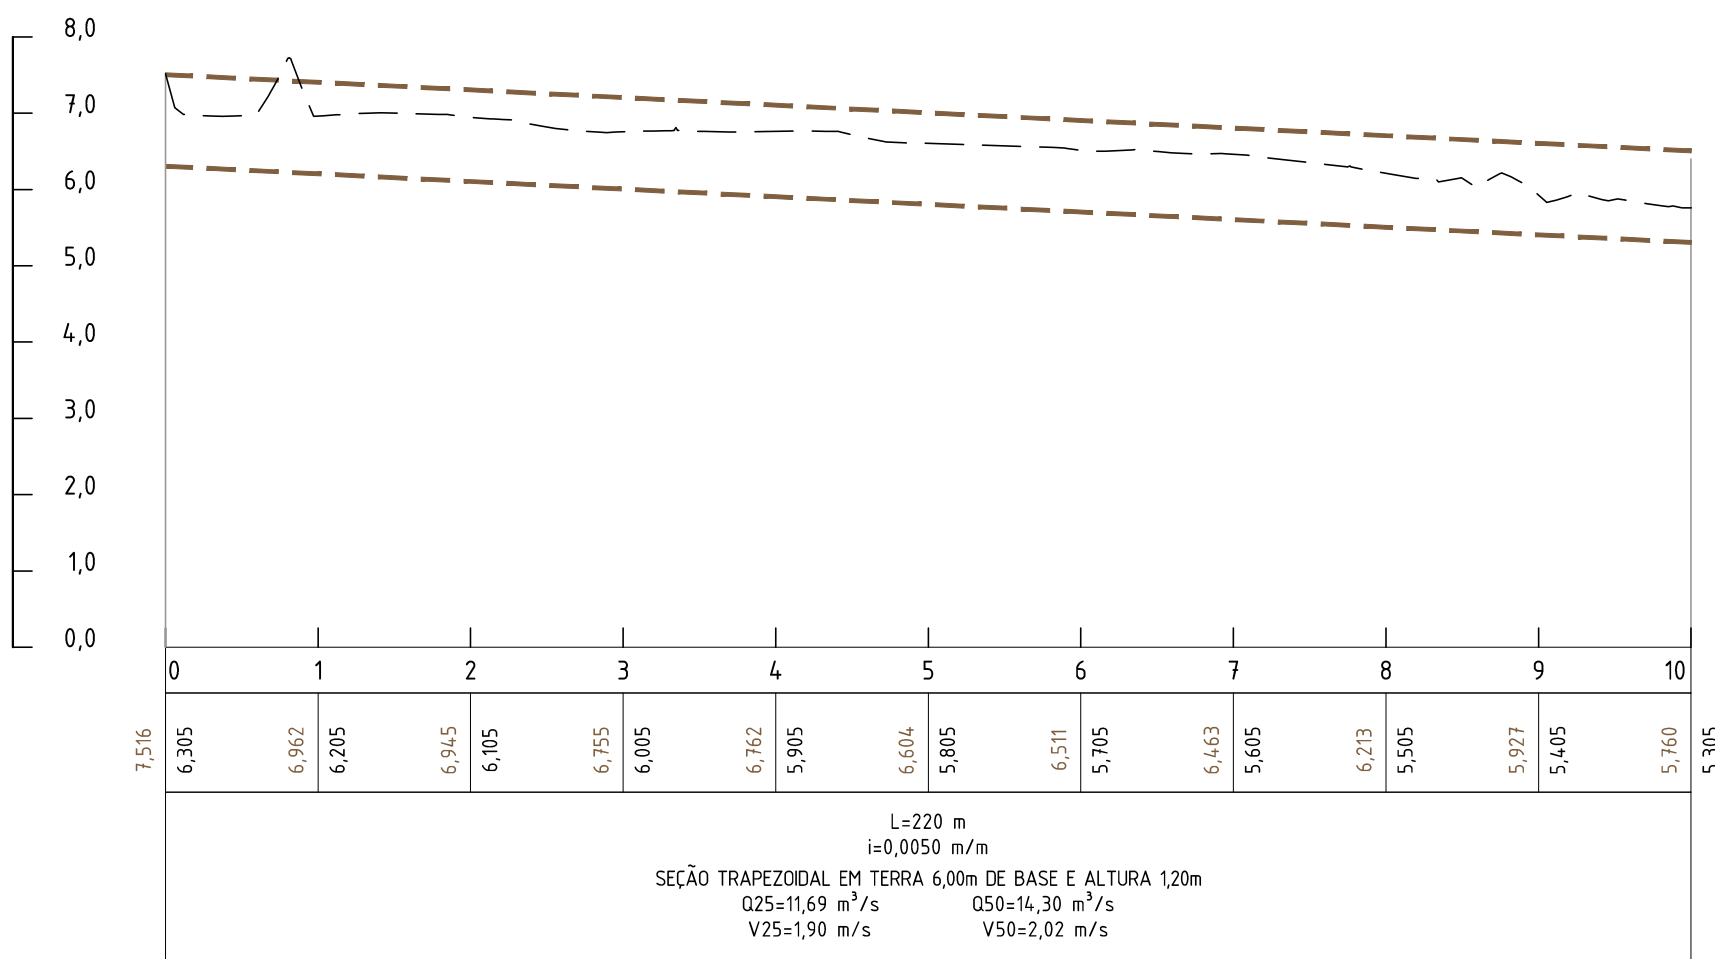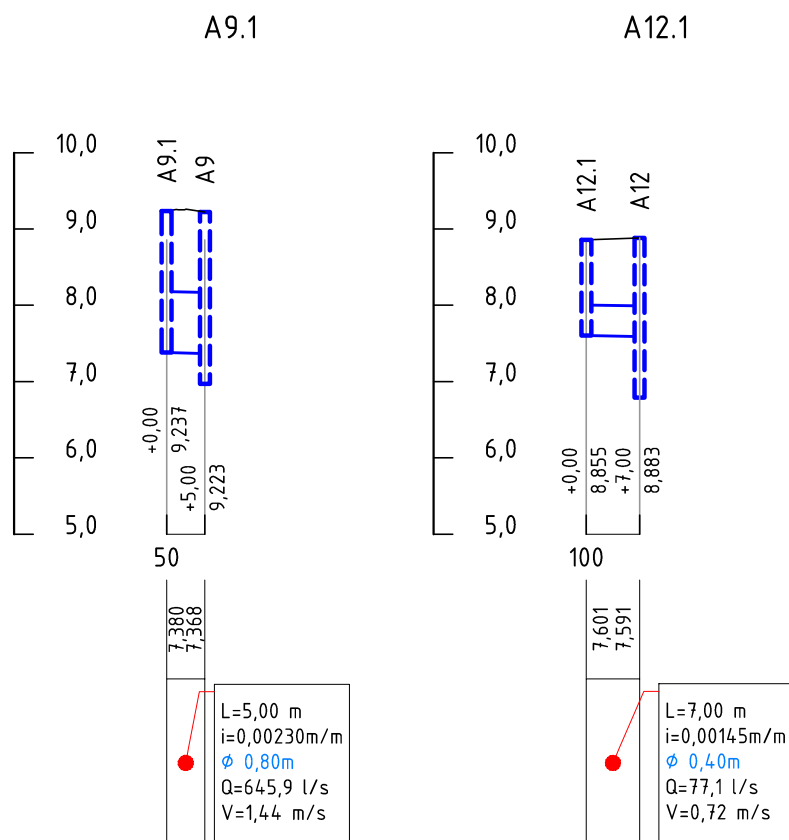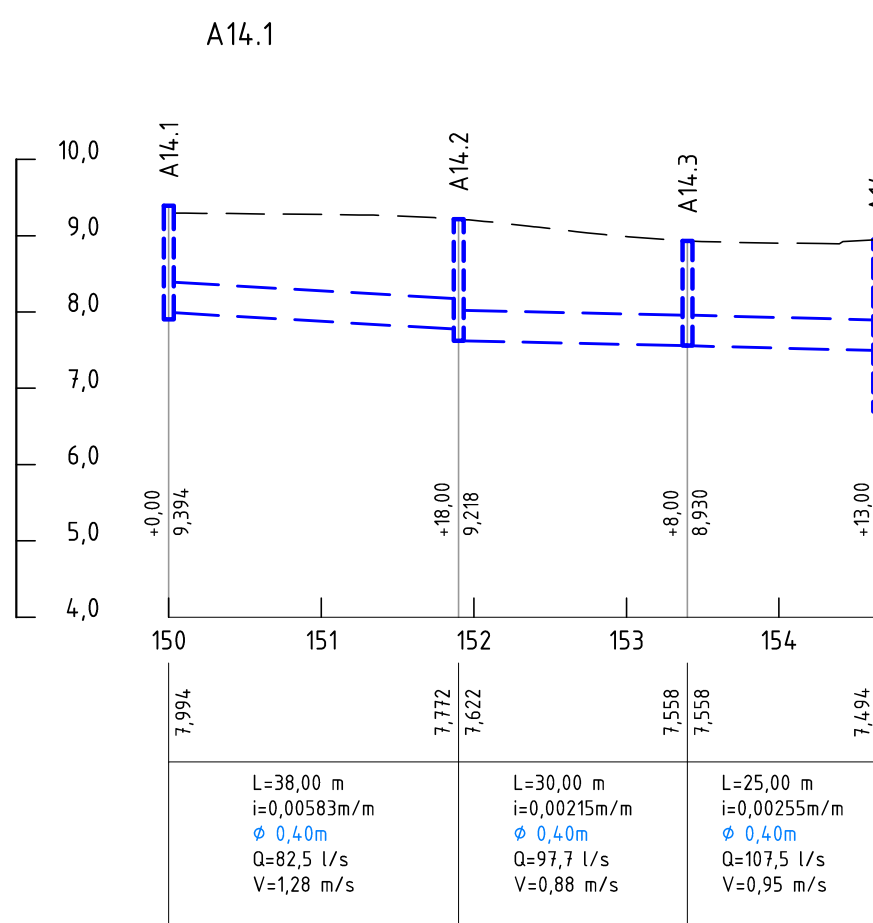

PERFIL

ESC. H=1:1000/V=1:100



SECRETARIA MUNICIPAL DE OBRAS PÚBLICAS

PROJETO BÁSICO DE DRENAGEM ENTORNO DO CENTRO MUNICIPAL DE EDUCAÇÃO MENALDO CARLOS MAGALHÃES

PERFIL

LOCAL: ESTRADA DA CAIXA D'ÁGUA
BAIRRO ASFALTO VELHO

ARQ. ELETRÔNICO: SQ1523-1-DRE-PRF.001

DATA: 21/02/2024

PRANCHA: 001/001