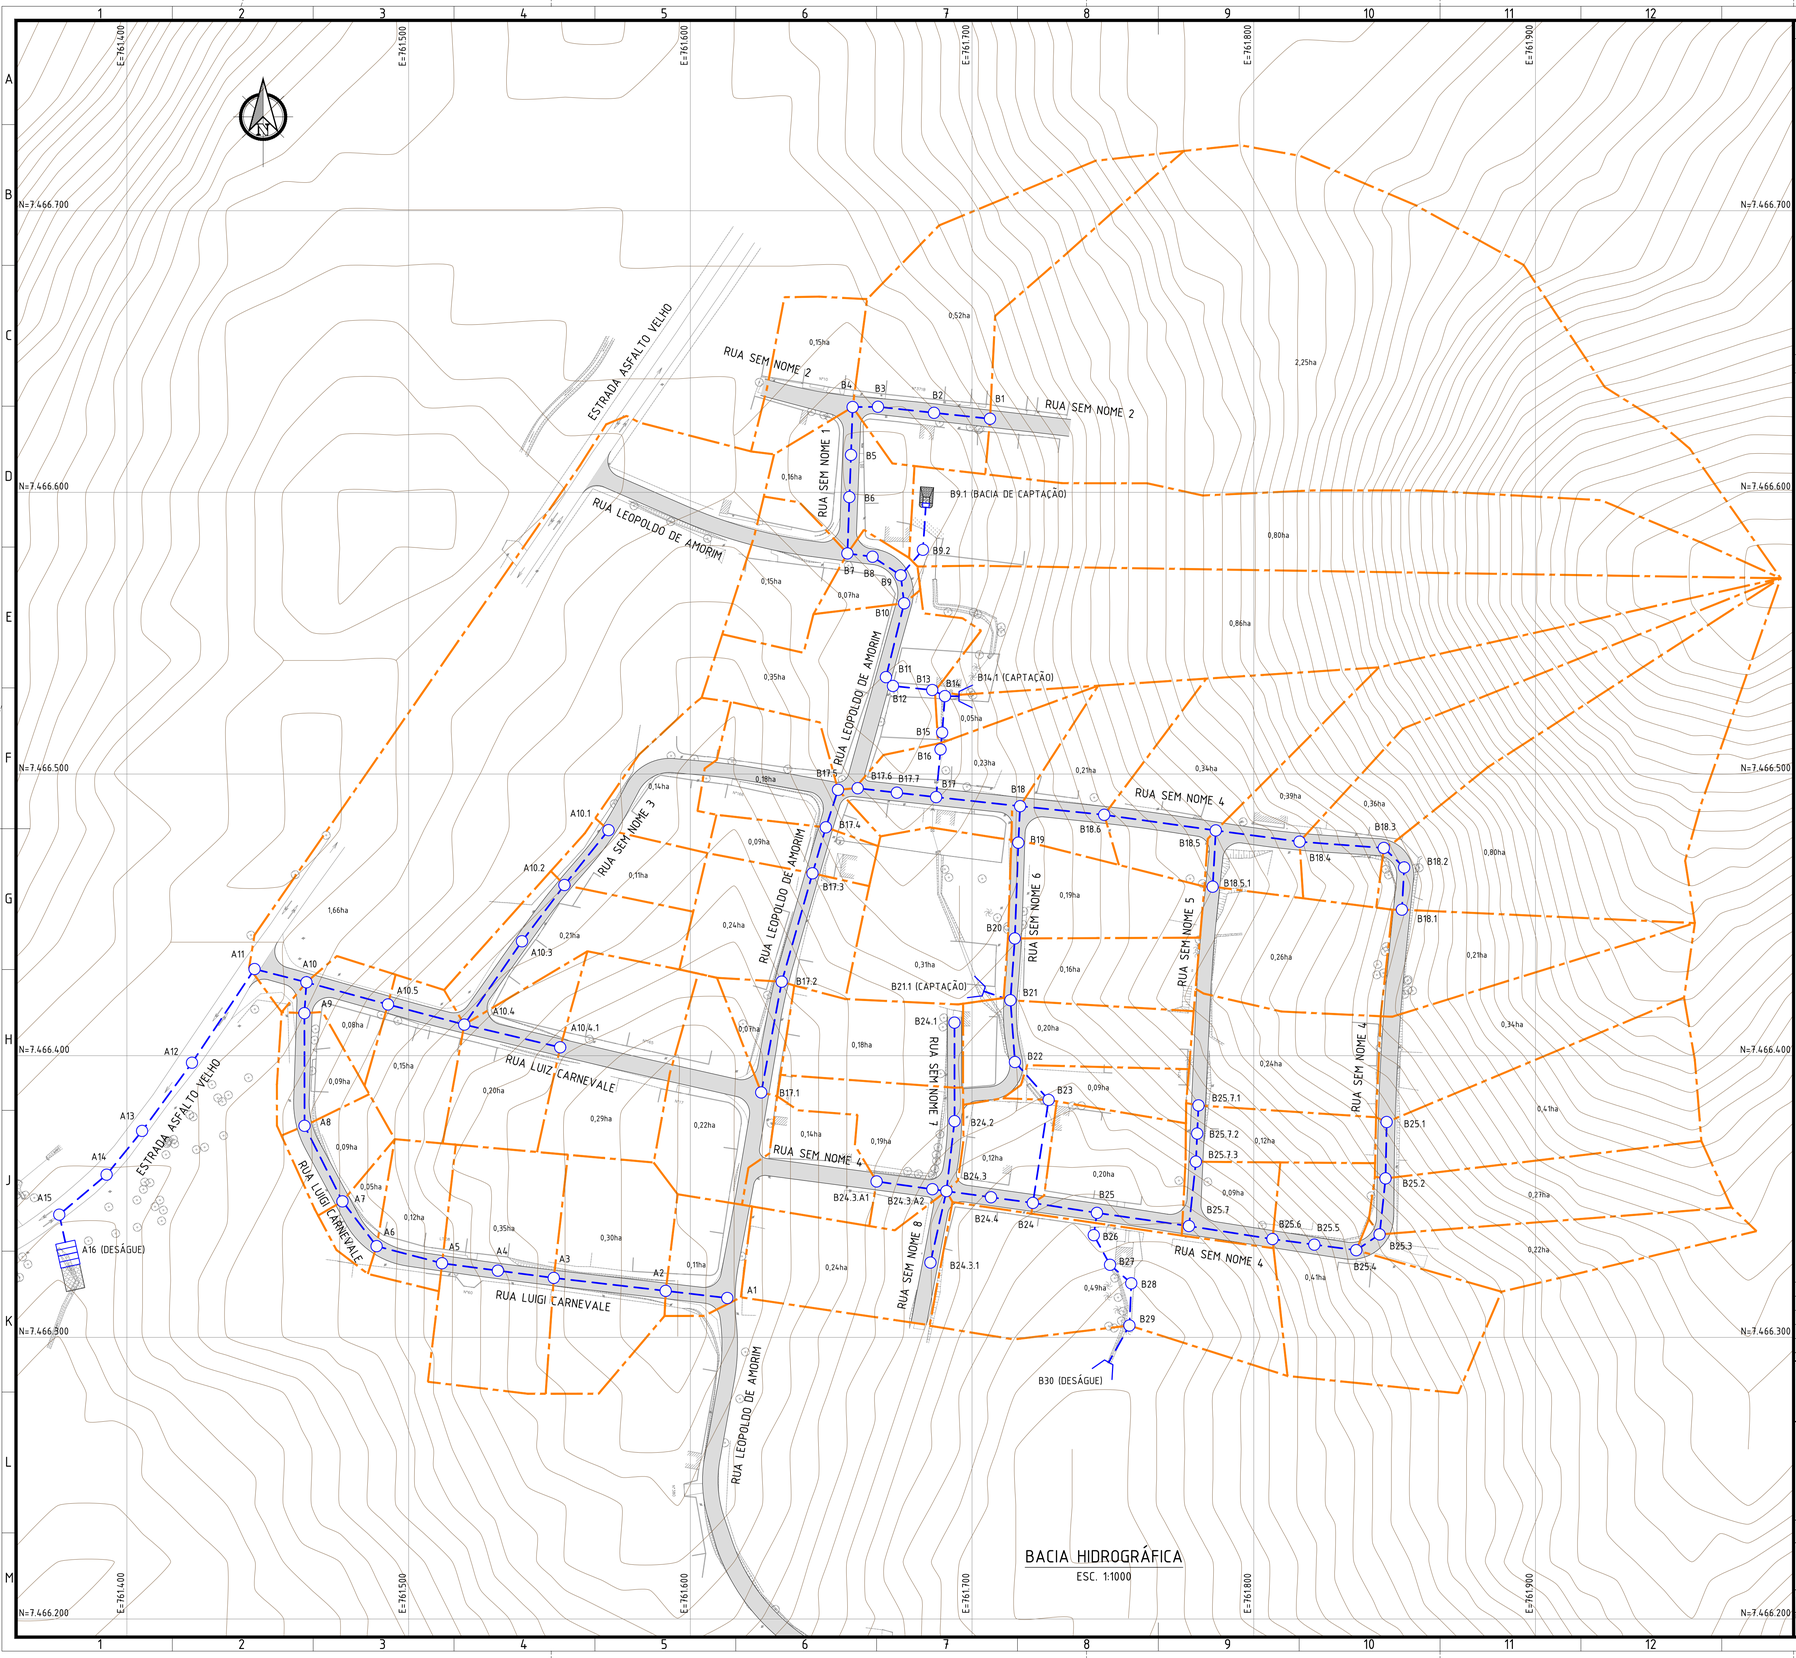

BACIA HIDROGRÁFICA
ESC. 1:1000

NOTA:

1. A PLANTA DA BACIA HIDROGRÁFICA FOI CONSTRUÍDA SOBRE OS MODELOS DIGITAIS DE ELEVAÇÃO - MDE DO ESTADO DO RIO DE JANEIRO, IBGE, NA ESCALA DE 1:25.000, UTILIZANDO O SISTEMA DE REFERÊNCIA SIRGAS 2000.

LEGENDA

- 0,21ha - LIMITE E ÁREA DA BACIA
- REDE PROJETADA
- PV (POÇO DE VISITA) PROJETADO
- BOCA DE BUEIRO
- DESCIDA D'ÁGUA EM DEGRAUS
- DISSIPADOR DE ENERGIA
- BACIA DE CAPTAÇÃO

REV.	DESCRIÇÃO	DATA	EXEC.	VERIF.
0	EMISSÃO INICIAL	31/08/2023	FFR	MAOR

CONTRATANTE
CONSÓRCIO Pro-Saquarema
CONTRATO Nº 006/2022
Assinado de forma digital por MANUEL DA SILVA MACHADO FILHO:83702261753
MANUEL DA SILVA MACHADO FILHO - CREA/RJ 84105206-0

EXEC.	FFR	31 / 08 / 23
DES.	CVBB	31 / 08 / 23
VER.	MAOR	31 / 08 / 23

PREFEITURA SAQUAREMA
TRABALHO E RESPEITO

SECRETARIA MUNICIPAL DE INFRAESTRUTURA

TÍTULO
PROJETO EXECUTIVO DE DRENAGEM
PLANTA DE BACIA HIDROGRÁFICA

LOCAL	ARQ. ELETRÔNICO
RUA LEOPOLDO DE AMORIM E OUTRAS BAIRRO ASFALTO VELHO	SQ1403-2-DRE-BAC.001

ESCALA	DATA	PRANCHA
1:1000	AGOSTO/2023	001/001

A1