


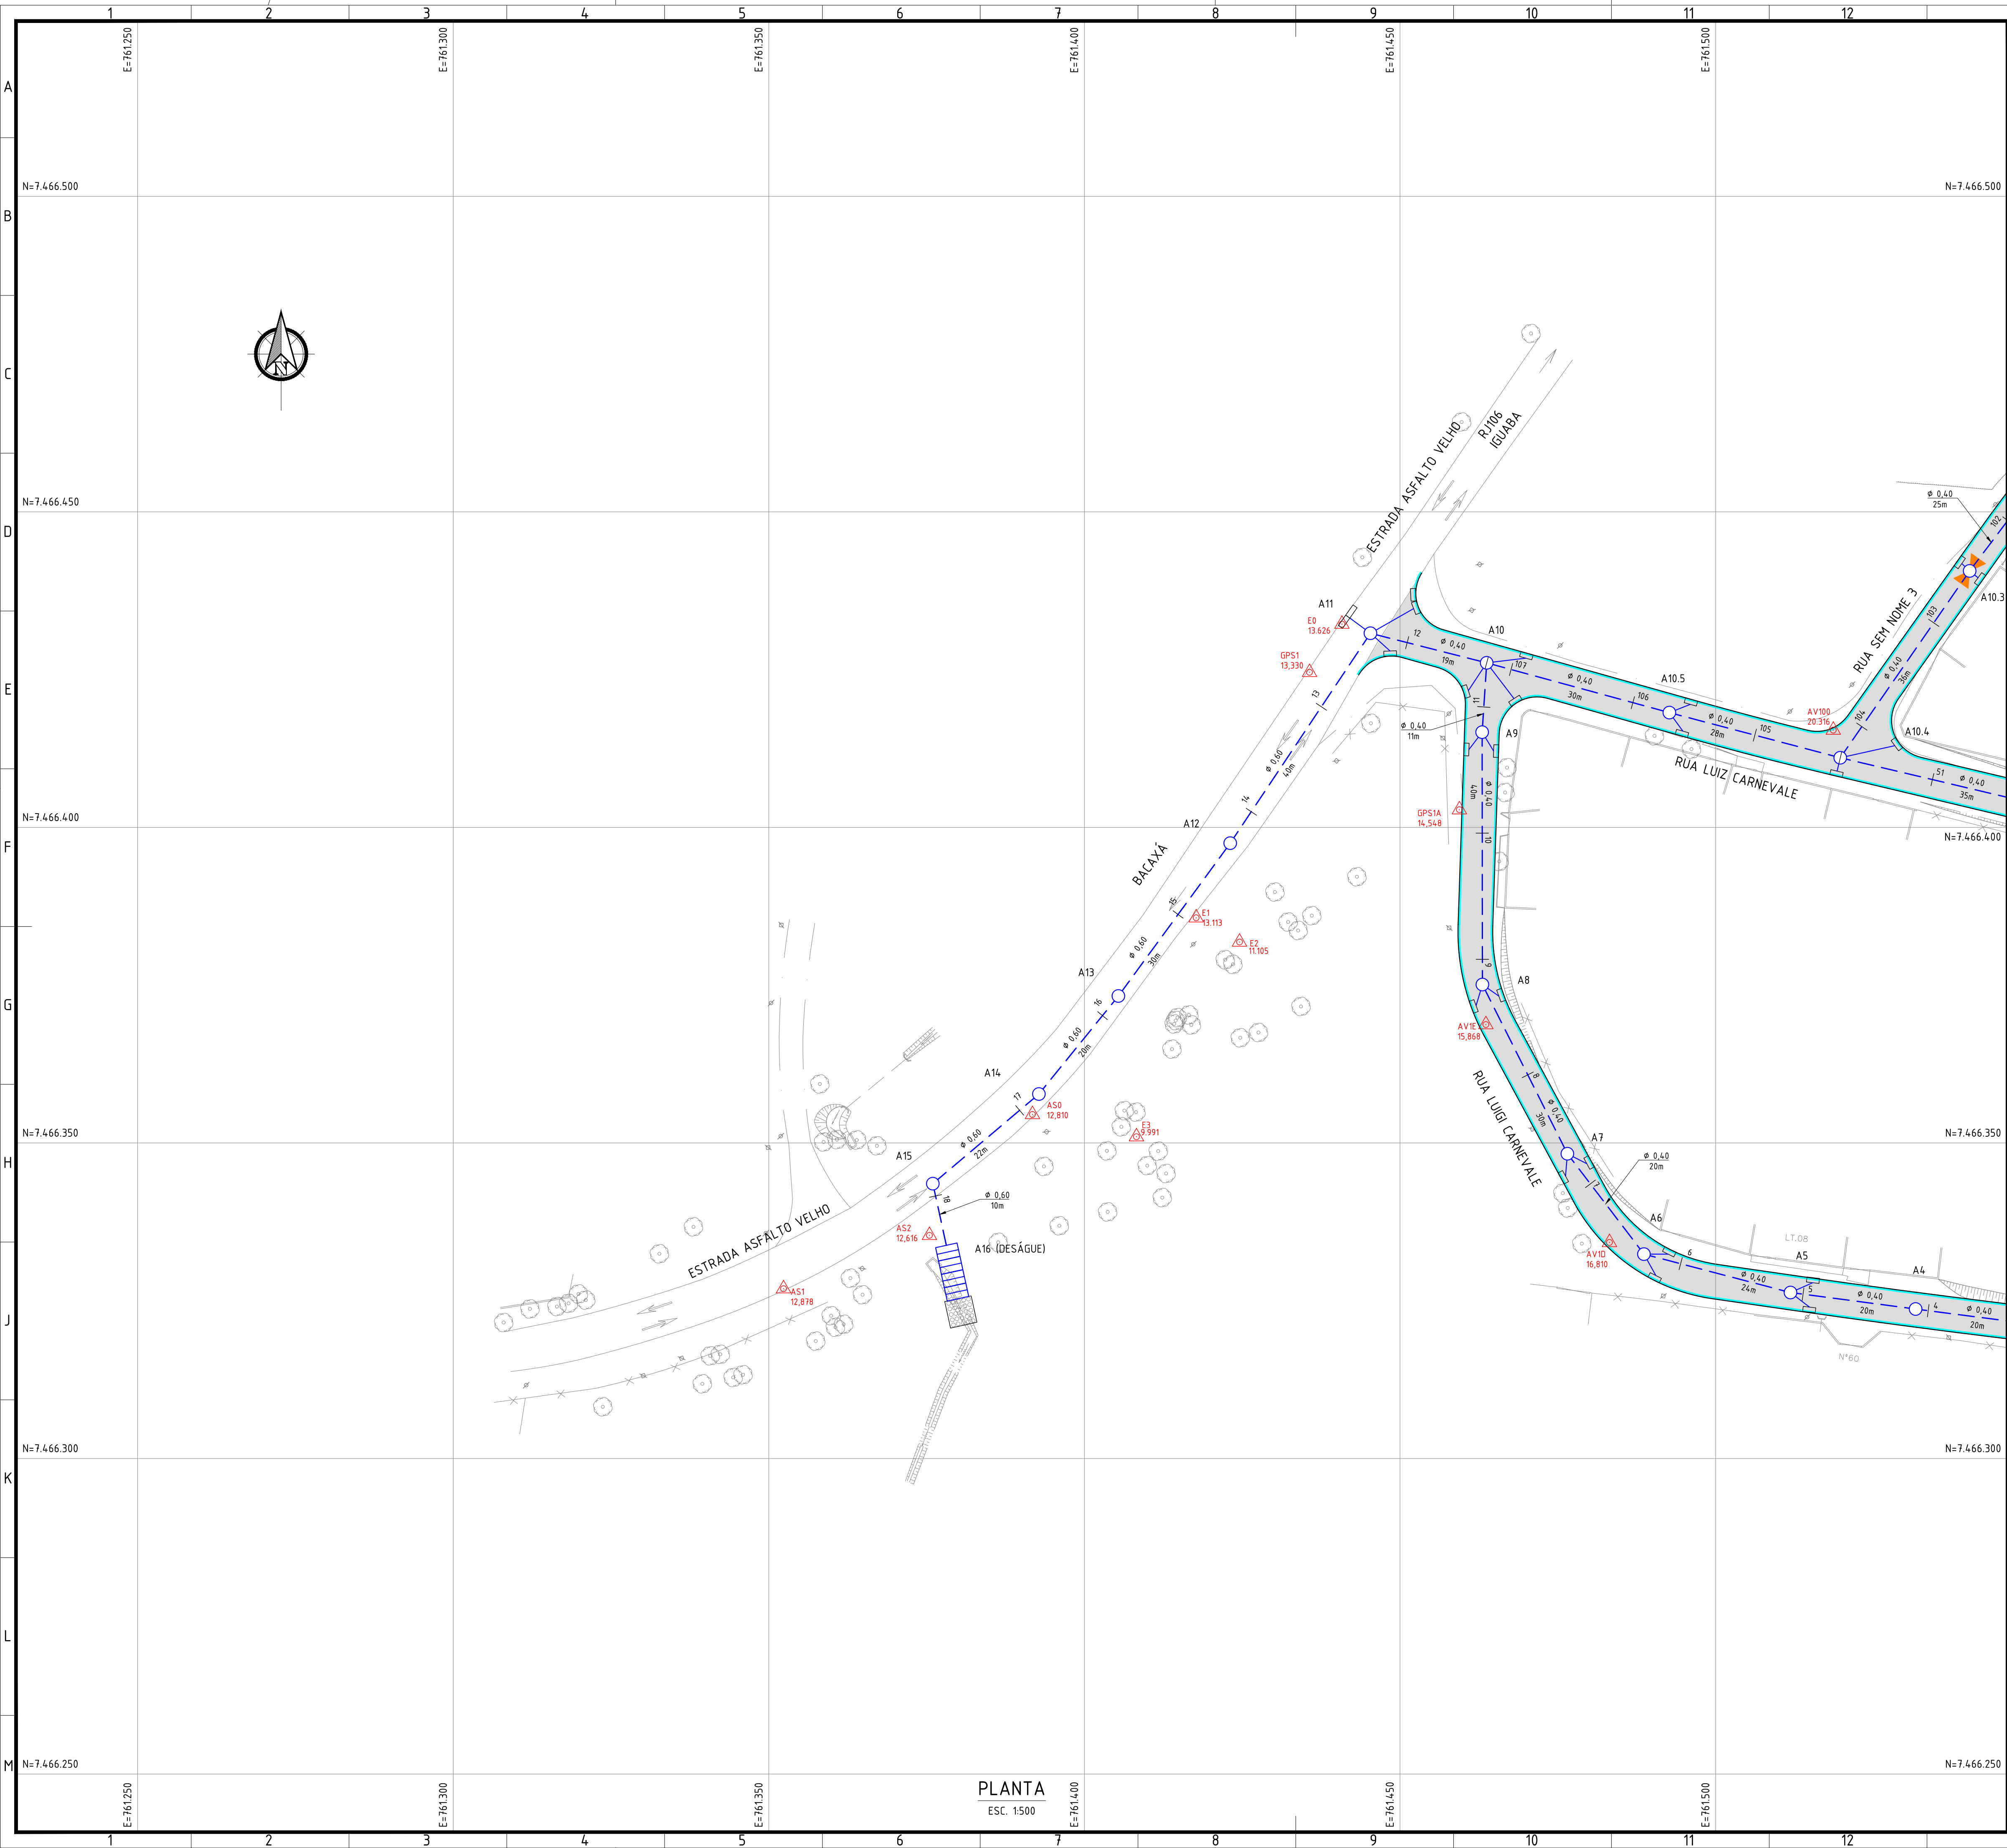

NOTAS:

- DIMENSÕES E ELEVAÇÕES EM METRO, EXCETO ONDE INDICADO;
- DISTÂNCIA ENTRE ESTACAS = 20m;
- UTILIZAR TUBOS PA-1, EXCETO ONDE INDICADO, ASSENTES SOBRE BASE DE 1ª CLASSE;
- RAMAIS DE RALO: TUBO PA-1, Ø0,40m, DECLIVIDADE DE 0,5% A 3%.

LEGENDA:

	- ESTAQUEAMENTO DE REDE		- CAIXA DE RALO		- DISSIPADOR DE ENERGIA
	- REDE PROJETADA		- PV (POÇO DE VISITA) PROJETADO		- BACIA DE CAPTAÇÃO
	- MEIO-FIO COM SARJETA		- BOCA DE BUEIRO		- DESCIDA D'ÁGUA EM DEGRAUS
	- PISTA DE ROLAMENTO		- PONTO ALTO		- PONTO BAIXO

ARTICULAÇÃO:

0	EMIÇÃO INICIAL	31/08/2023	PSAC	MAOR
REV.	DESCRIÇÃO	DATA	EXEC.	VERIF.
01	EMIÇÃO INICIAL	31/08/2023	PSAC	MAOR
02	DESCRIÇÃO	31/08/2023	ASV	MAOR
03	DESCRIÇÃO	31/08/2023	MAOR	MAOR

CONTRATO Nº 006/2022
Assinado de forma digital por MANUEL DA SILVA MACHADO FILHO 83702261753

MANUEL DA SILVA MACHADO FILHO - CREA/RJ 84.05206-0

PREFEITURA
SQUAREMA
TRABALHO E RESPEITO

SECRETARIA MUNICIPAL DE INFRAESTRUTURA

TÍTULO

PROJETO EXECUTIVO DE DRENAGEM

PLANTA

LOCAL	RUA LEOPOLDO DE AMORIM E OUTRAS BAIRRO ASFALTO VELHO	ARG. ELETRÔNICO	S01403-2-DRE-PLT.001
ESCALA	1500	DATA	AGOSTO/2023
PRIMEIRA			001/003