



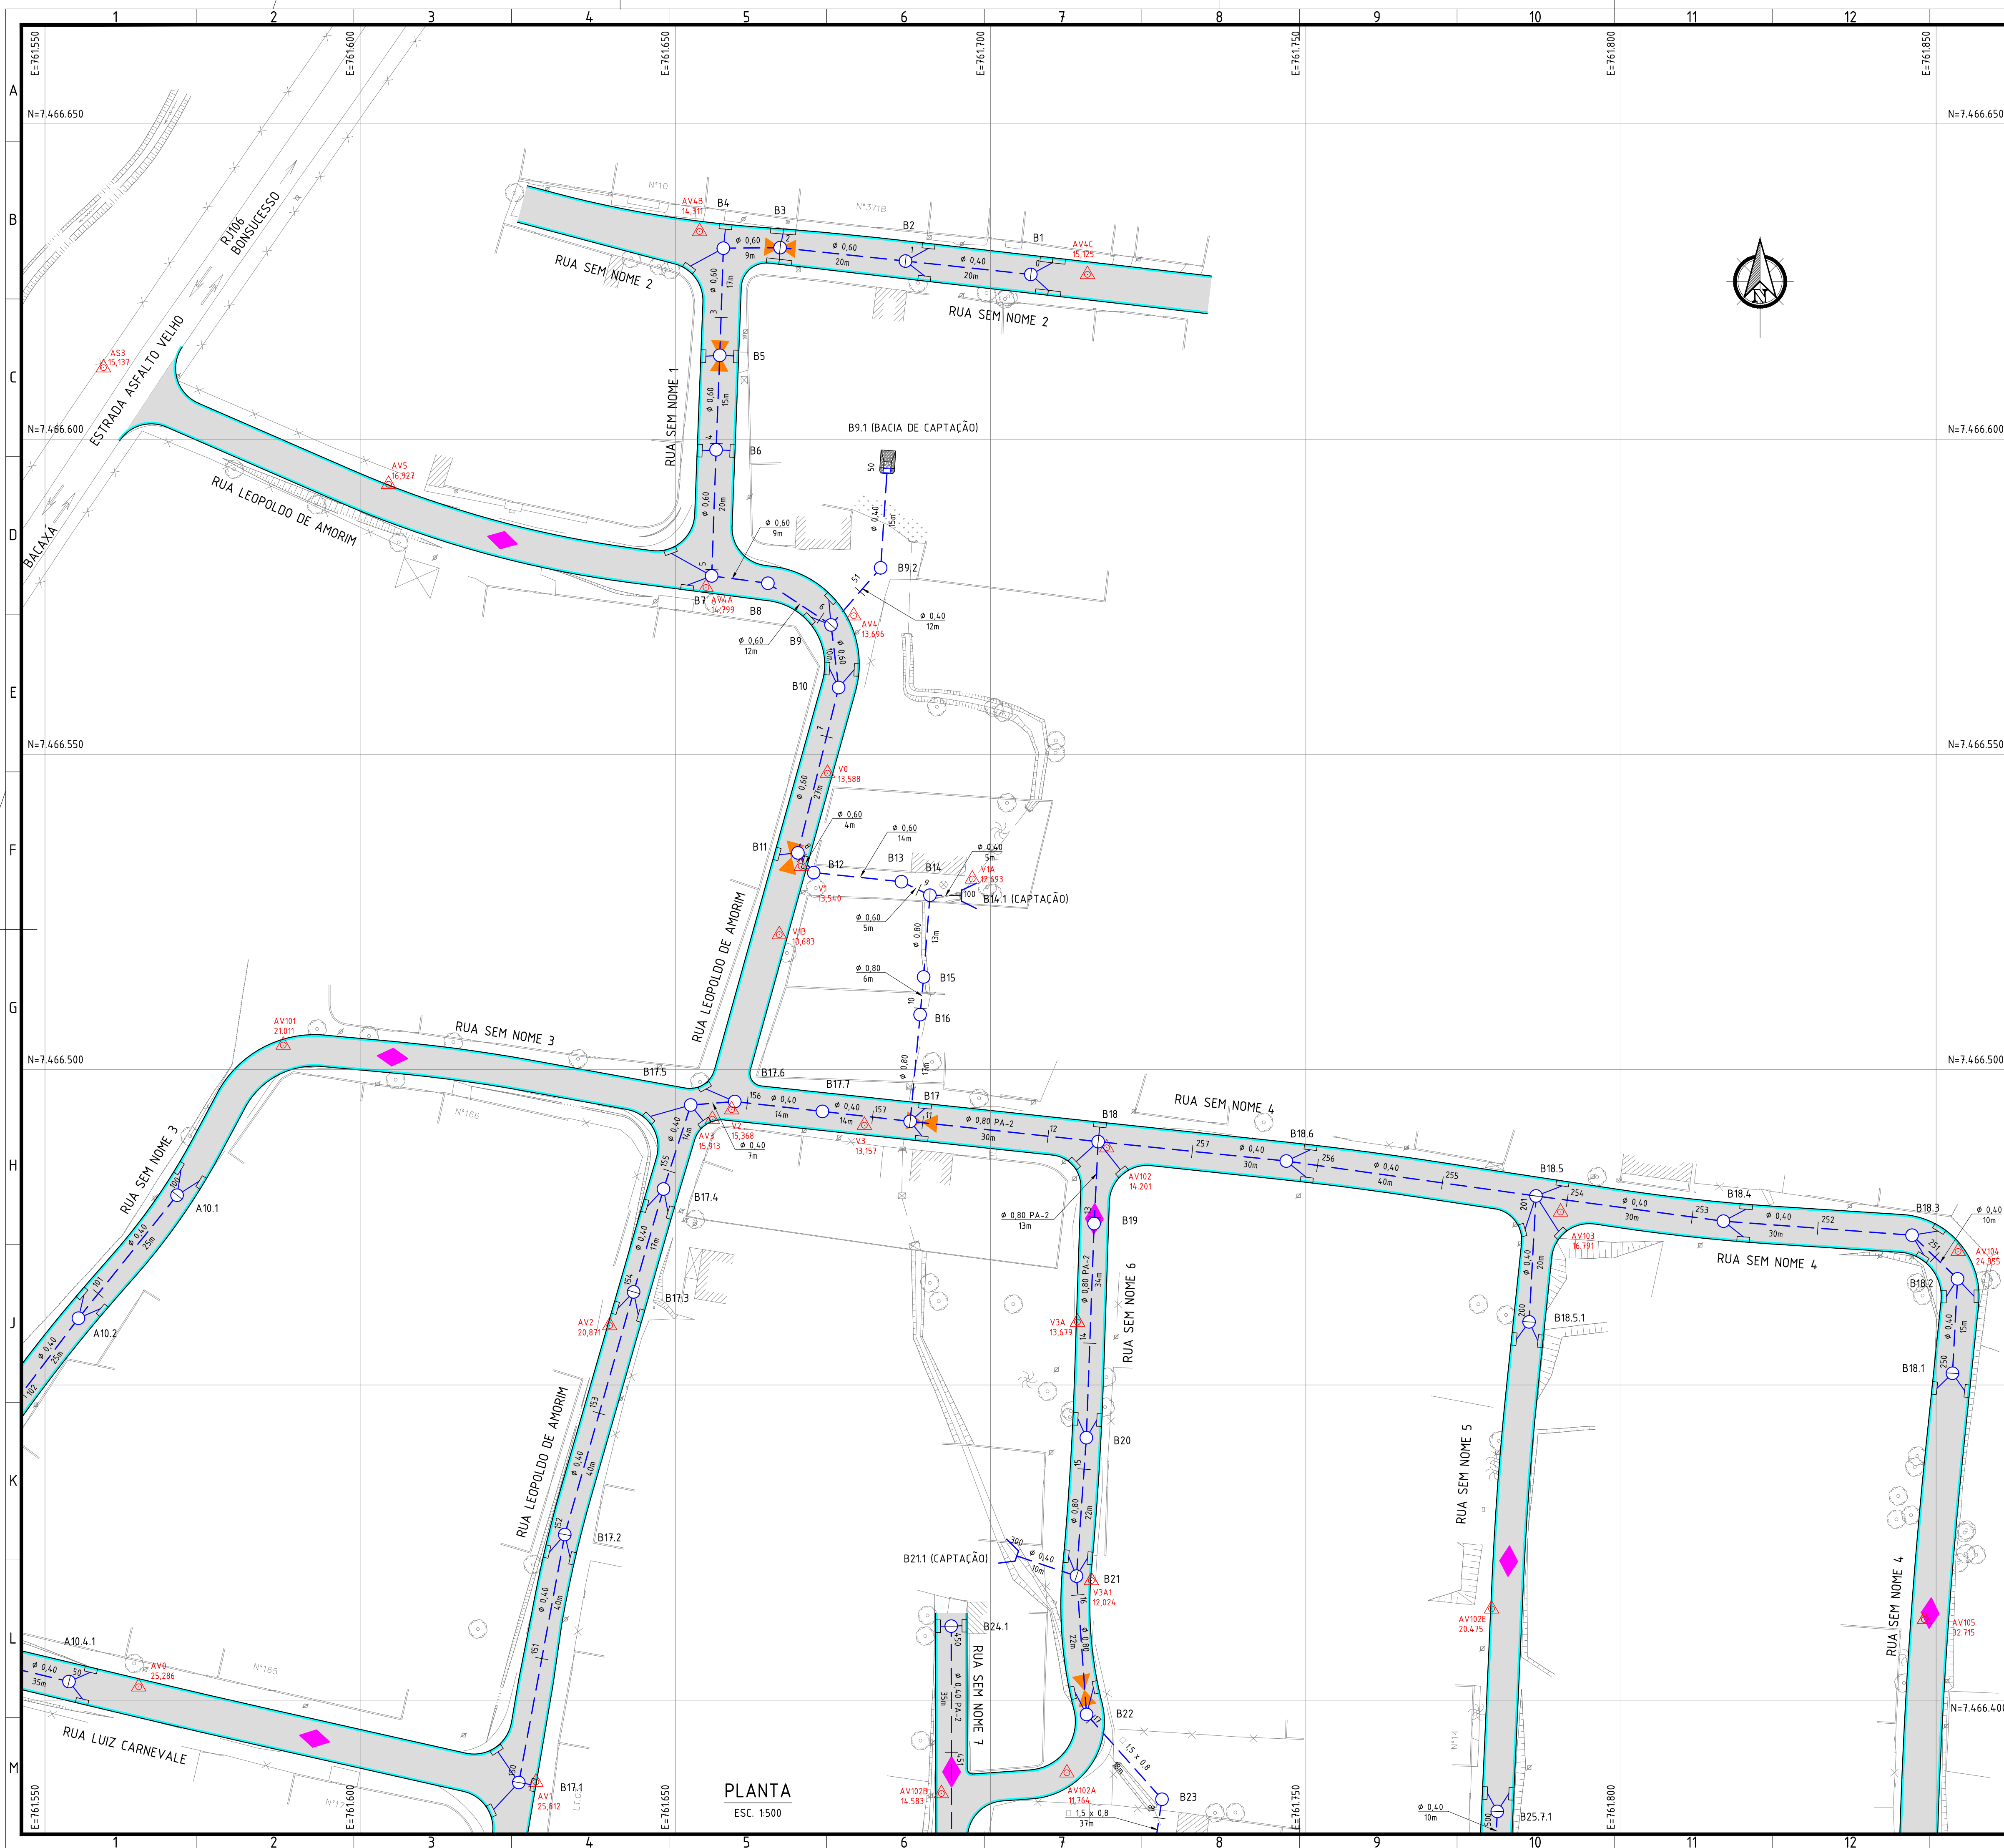


- NOTAS:

1. DIMENSÕES E ELEVÇÕES EM METRO, EXCETO ONDE INDICADO;
2. DISTÂNCIA ENTRE ESTACAS = 20m;
3. UTILIZAR TUBOS PA-1, EXCETO ONDE INDICADO, ASSENTES SOBRE BASE DE 1º CLASSE;
4. RAMAIS DE RALO: TUBO PA-1, Ø0,40m, DECLIVIDADE DE 0,5% A 3%.

LEGENDA:

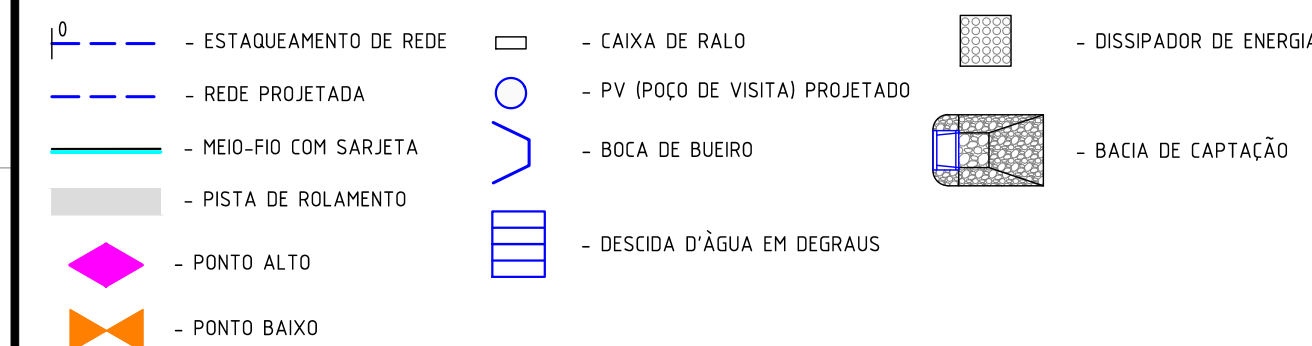

ARTICULAÇÃO:

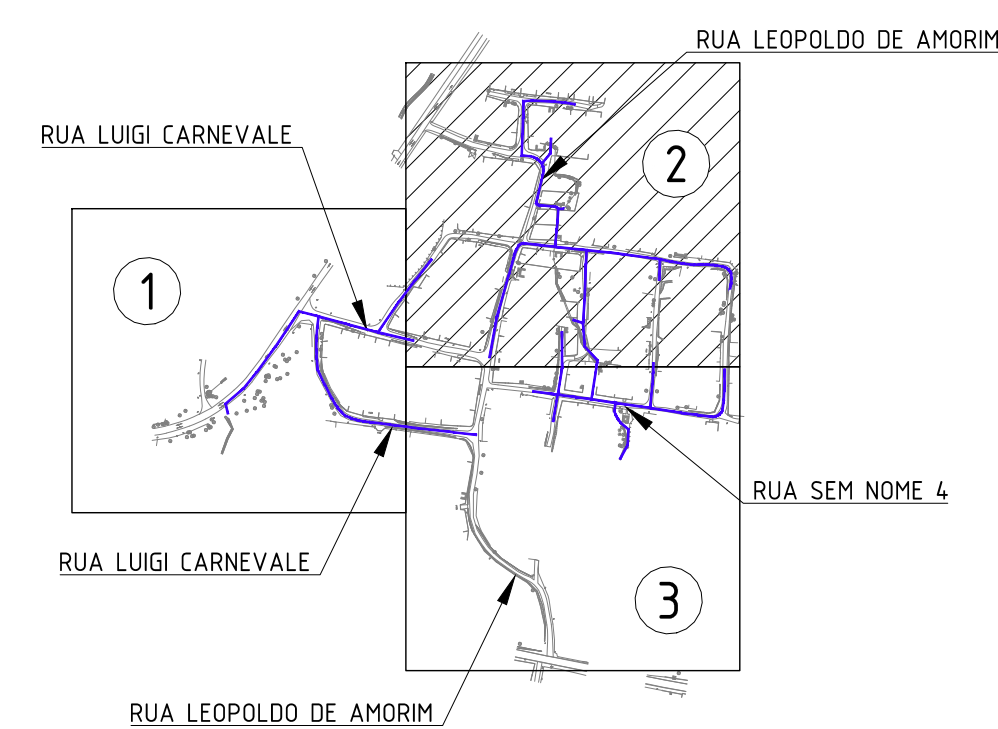

0	EMISSÃO INICIAL	31/08/2023	PSAC	MAOR
REV.	DESCRIÇÃO	DATA	EXEC.	VERIF.
TITENTE  CONTRATO N° 006/2022. Assinado de forma digital por MANUELL DA SILVA MACHADO FILHO#8702261753		EXEC. PSAC 31 / 08 / 23 DES. ASV 31 / 08 / 23 VER. MAOR 31 / 08 / 23		
MANUELL DA SILVA MACHADO FILHO - CPF/A/RJ 84.105506-6				



PREFEITURA
SAQUAREMA
TRABALHO E RESPEITO

SECRETARIA MUNICIPAL DE INFRAESTRUTURA

PROJETO EXECUTIVO DE DRENAGEM

LOCAL		RUA LEOPOLDO DE AMORIM E OUTRAS BAIRORO ASFALTO VELHO		ARQ. ELETRÔNICO SQ1403-2-DRE-PLT.002	
Nº	-	ESCALA 1:500	DATA AGOSTO/2023	PRANCHA	002/003

A1