
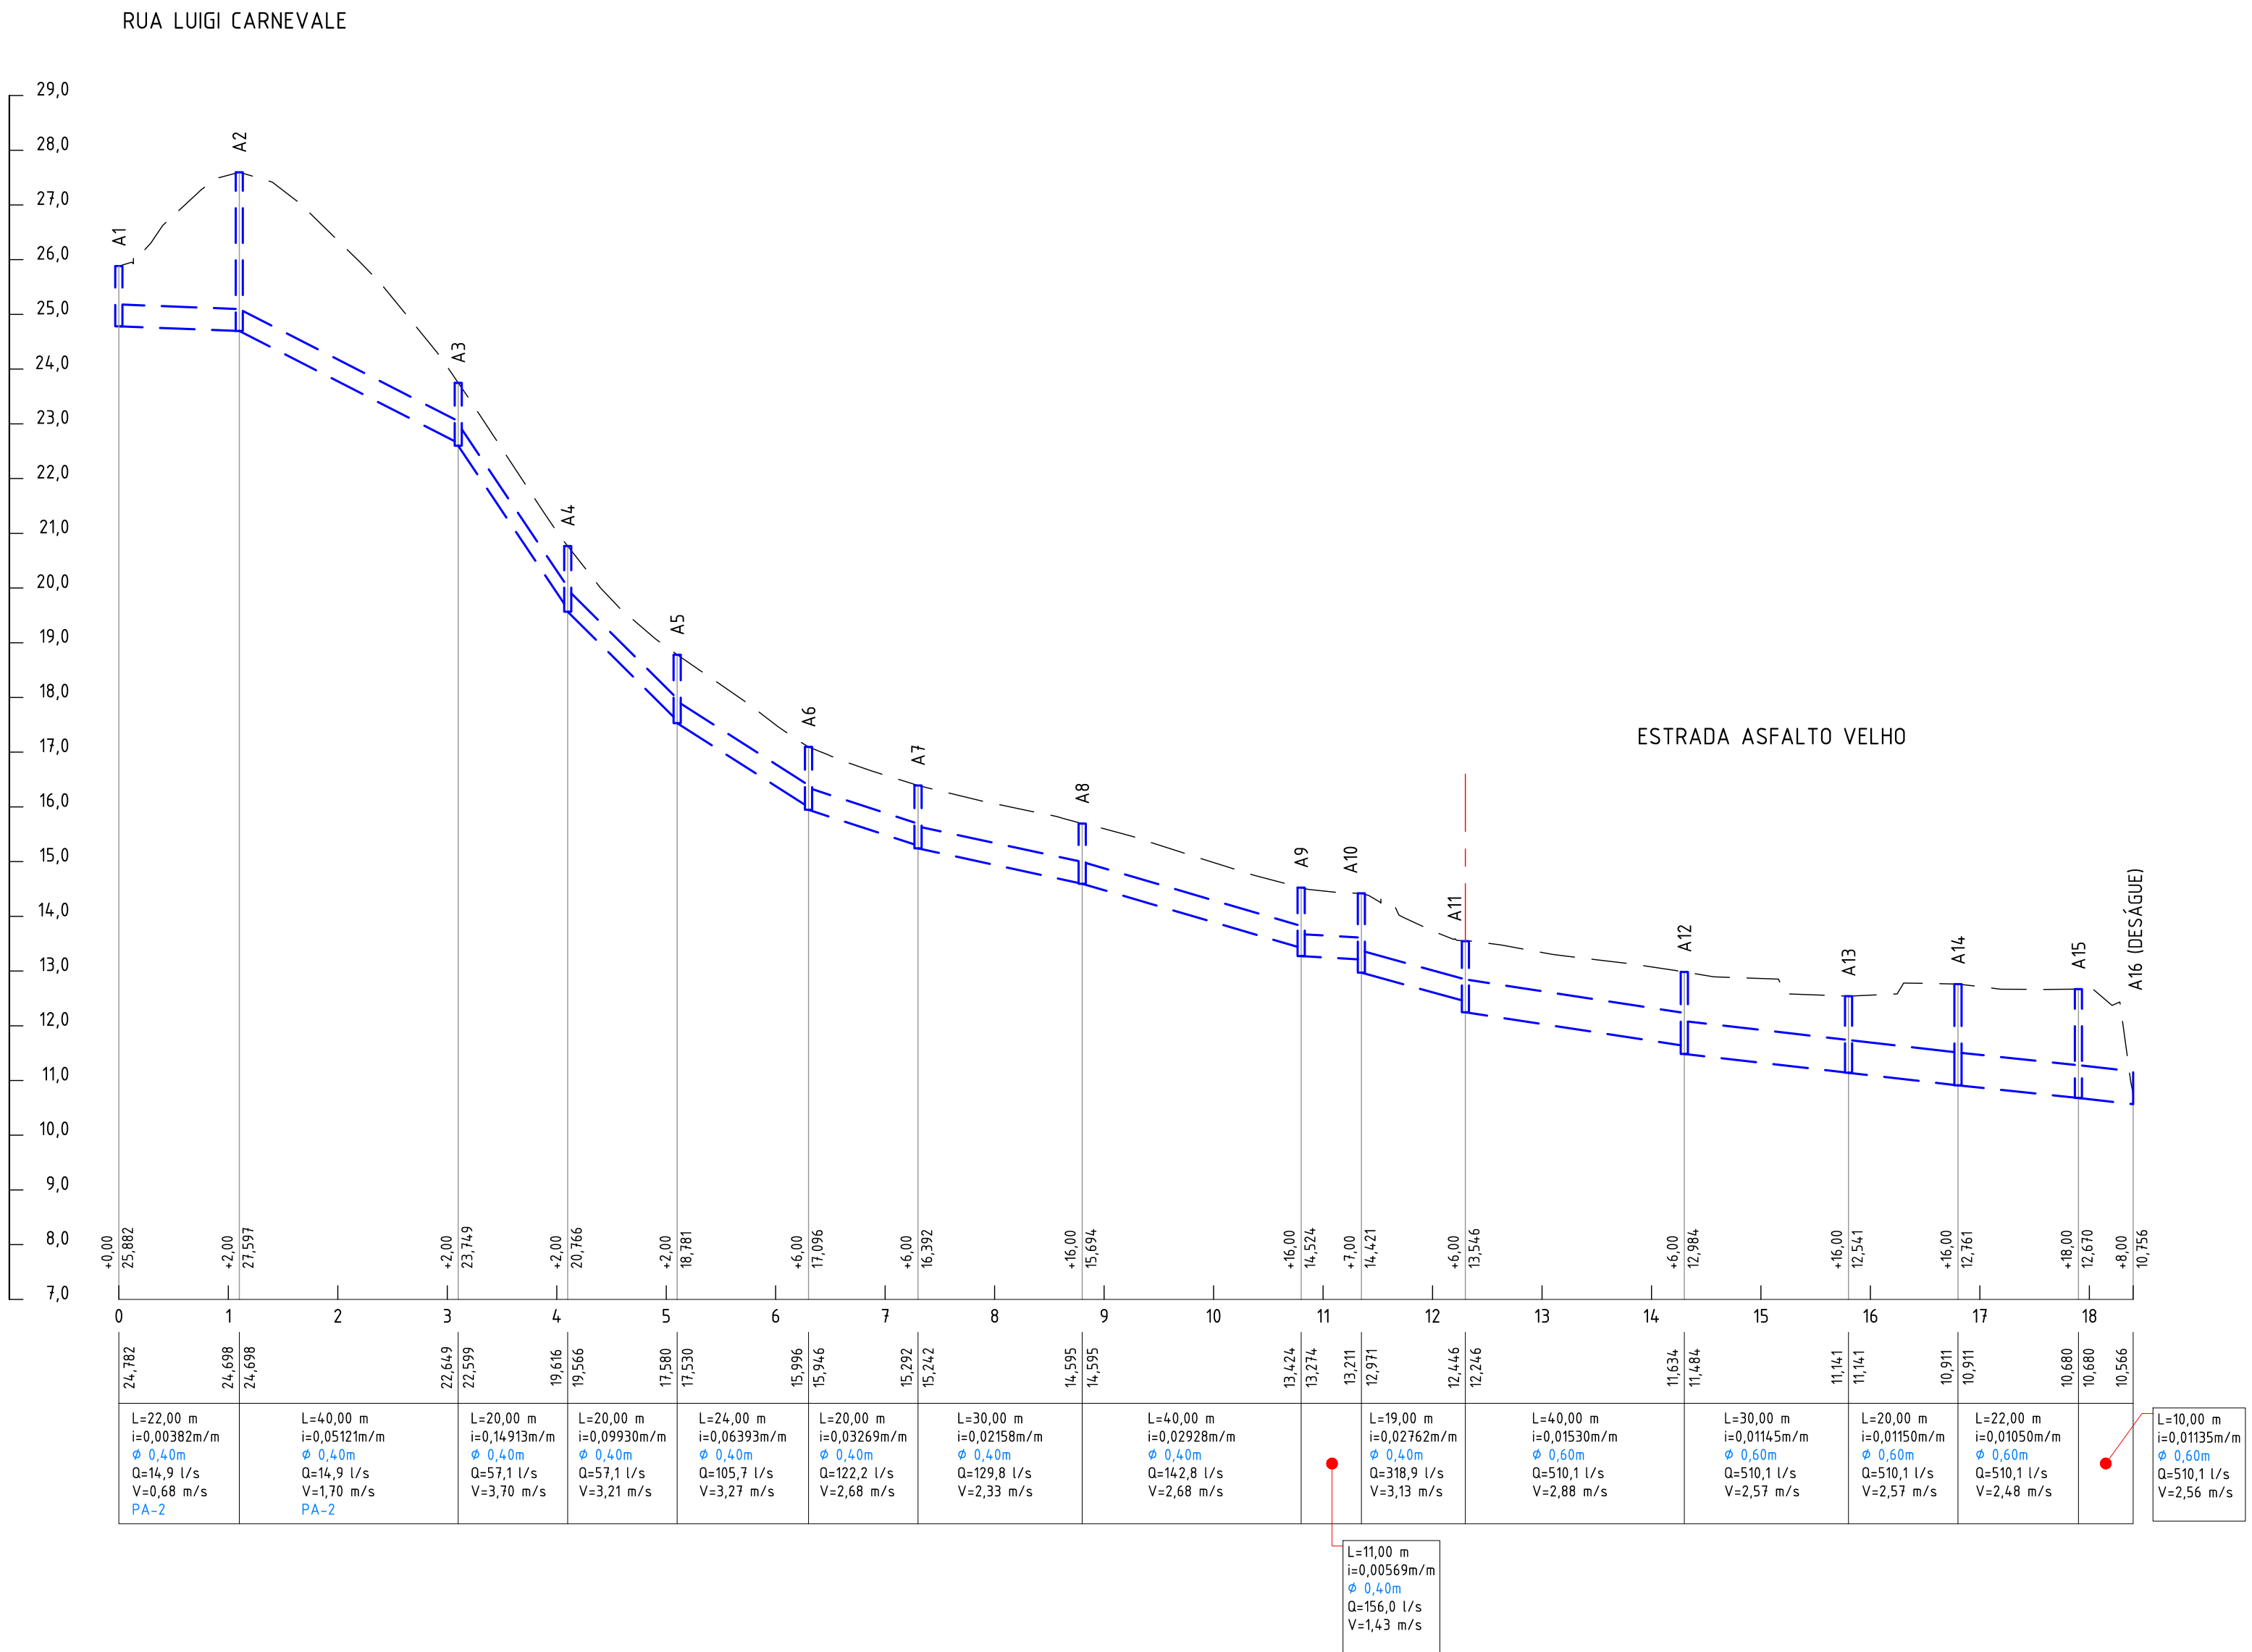
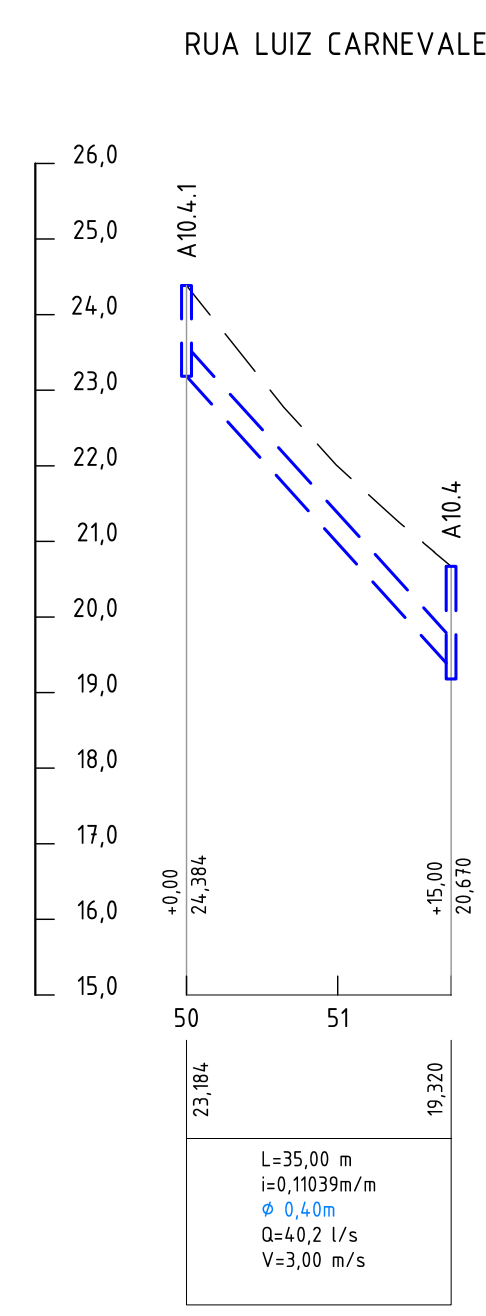


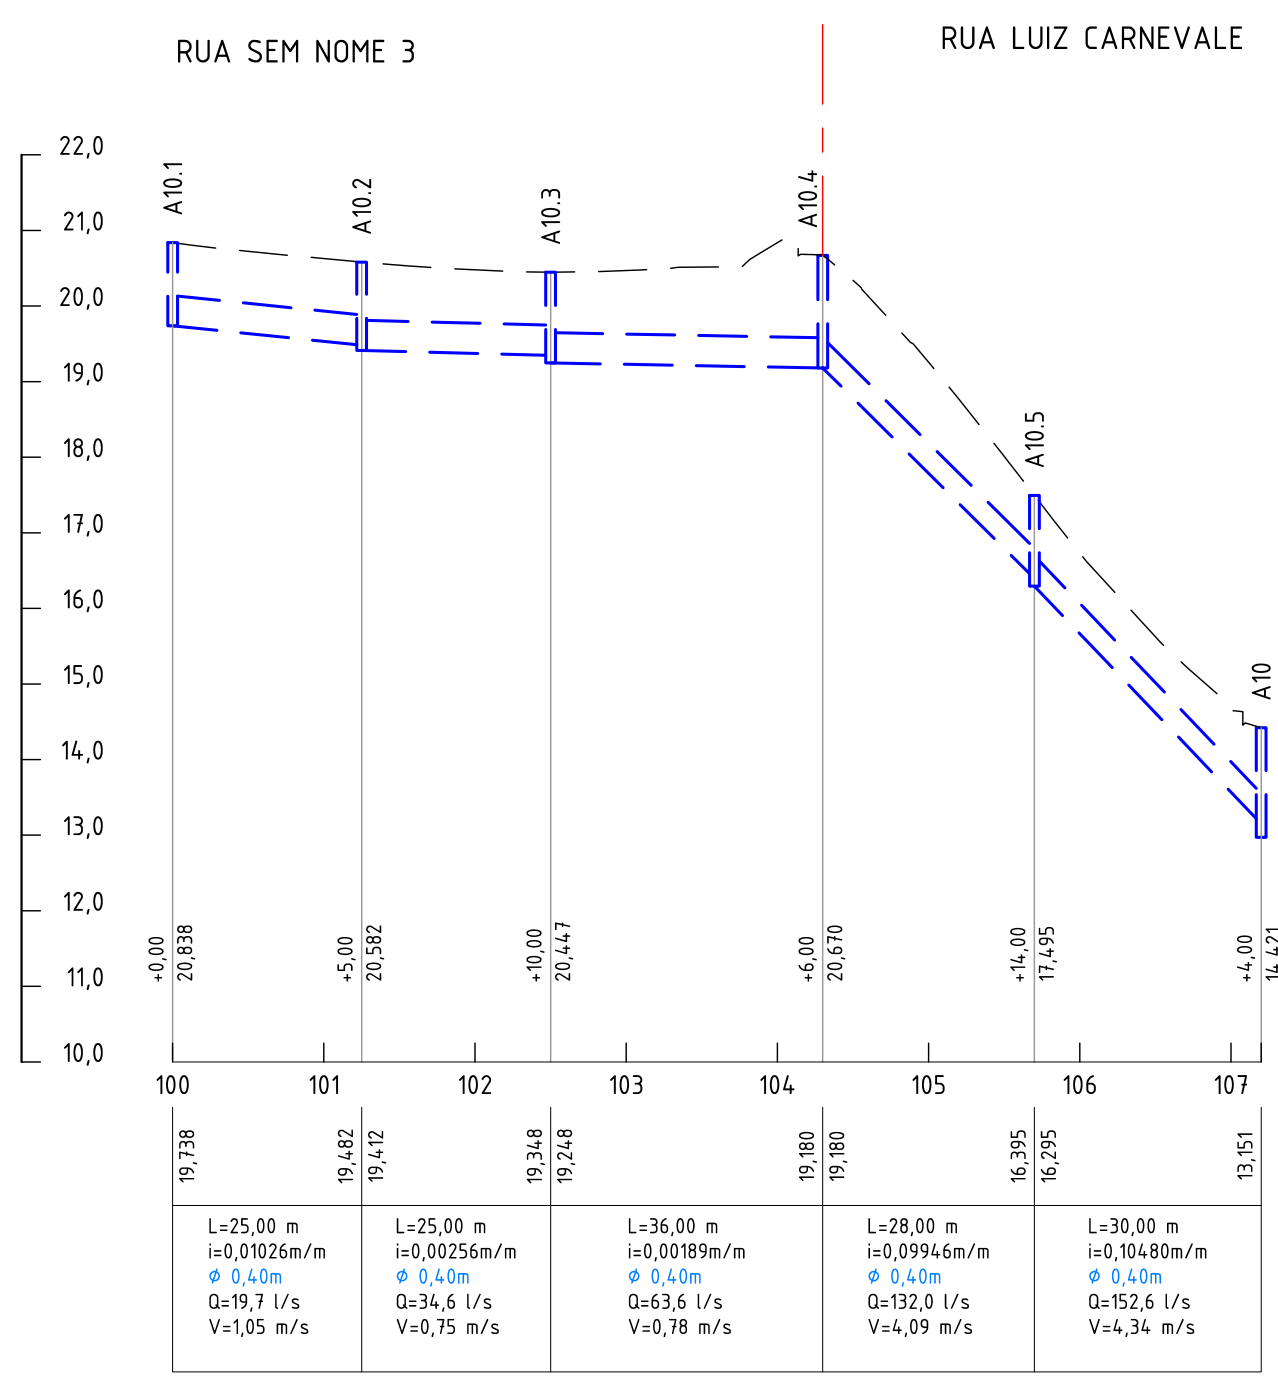

PERFIL
ESC. H=1:1000/V=1:100

NOTAS:

1. DIMENSÕES E ELEVÇÕES EM METRO, EXETO ONDE INDICADO.

LEGENDA:

GREIDE PROJETADO
REDE PROJETADA

ESTAQ.=ESTADUEAMENTO FRACIONÁRIO (m)
CT= COTA TOPO (m)
CFE= COTA FUNDO ENTRADA (m)
CFs= COTA FUNDO SAÍDA (m)
L= EXTENSÃO (m)
i= DECLIVIDADE (m/m)
S= SEÇÃO (m)
Q= VAZÃO (l/s)
V= VELOCIDADE (m/s)

REV.	DESCRIÇÃO	DATA	EXEC.	MAIOR
0	EMISSION INICIAL	31/08/2023	FFR	MAIOR

CONTRATO Nº 006/2022

Assinado de forma digital por MANUEL DA SILVA MACHADO FILHO/83702381733

MANUEL DA SILVA MACHADO FILHO - (CREA/RJ) 84105206-0

EXEC. FFR 31 / 08 / 23
DES. CVBB 31 / 08 / 23
VER. MAIOR 31 / 08 / 23

PREFEITURA SAQUAREMA
TRABALHO E RESPEITO

SECRETARIA MUNICIPAL DE INFRAESTRUTURA

PROJETO EXECUTIVO DE DRENAGEM

PERFIL - BACIA A

TÍTULO

LOCAL RUA LEOPOLDO DE AMORIM E OUTRAS
BAIRRO ASFALTO VELHO

ESCALA H=1:1000/V=1:100

DATA AGOSTO/2023

PRANCHIA

001/001