



ACOMODAÇÃO TRANSVERSAL DE CIRCULAÇÃO

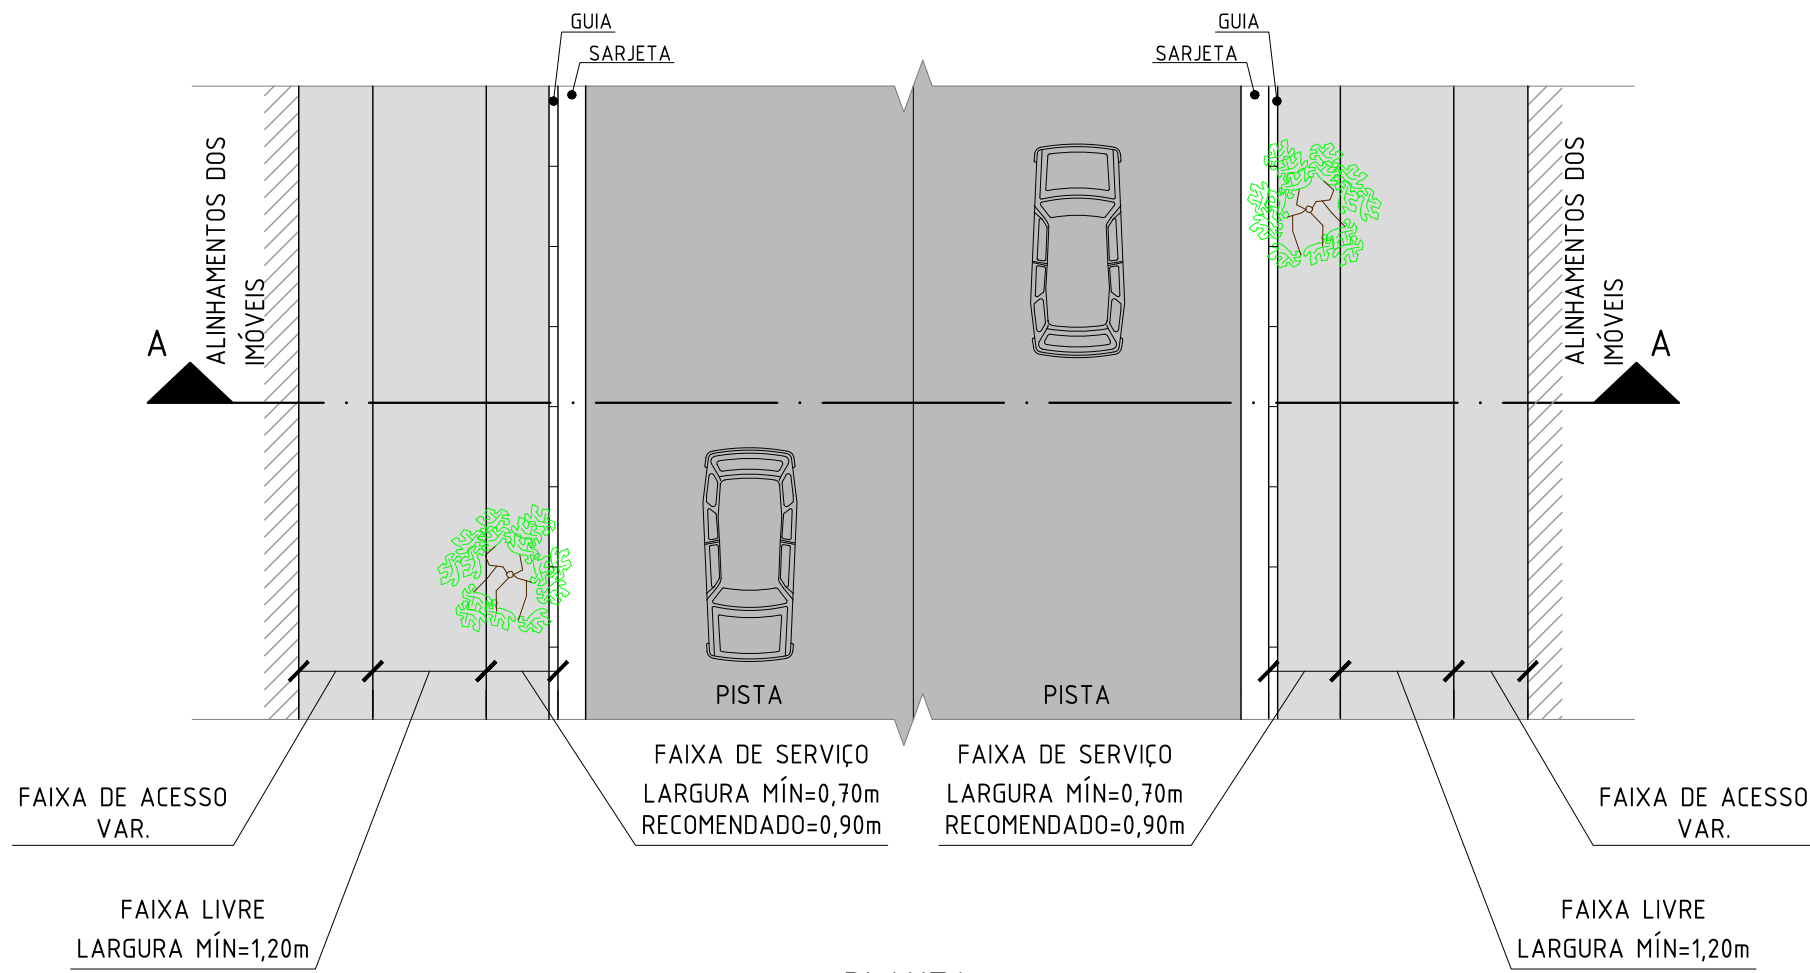

PLANTA


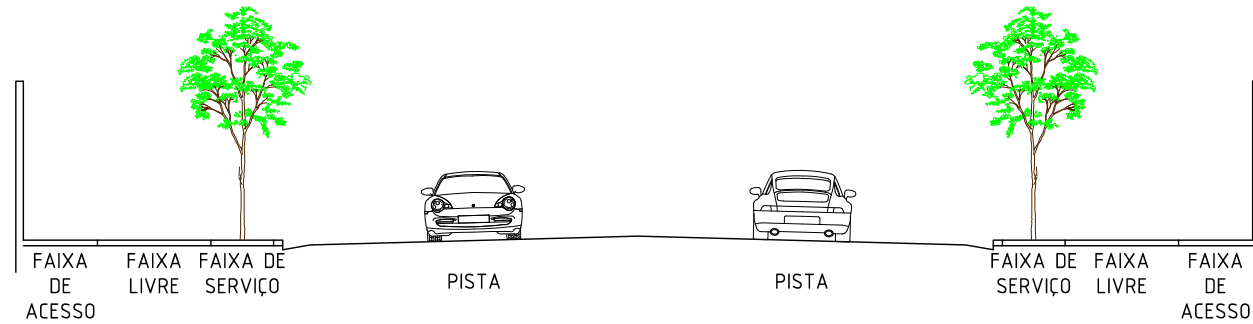


CORTE A-A

NOTAS:



- DIMENSÕES EM METRO, EXCETO ONDE INDICADO;
- VERIFICAR AS LARGURAS VARIÁVEIS NA OBRA;
- EM CALÇADAS ESTREITAS, A ACOMODAÇÃO TRANSVERSAL DE CIRCULAÇÃO DE VEÍCULOS DEVERÁ SER FEITA EXCLUSIVAMENTE DENTRO DO IMÓVEL, DE FORMA A NÃO CRIAR DEGRAUS OU DESNÍVEIS ABRUPTOS NOS PASSEIOS;
- A IMPLANTAÇÃO DAS RAMPAS DE VEÍCULOS DEVERÁ SER VERIFICADA NA OBRA EM FUNÇÃO DAS COTAS DE ACESSO AS EDIFICAÇÕES E AS COTAS DO GREIDE FINAL;
- SEMPRE QUE POSSÍVEL, AS RAMPAS DE ACESSO ÀS GARAGENS TERÃO LARGURA MÍNIMA DE 3m.

ACESSOS DE VEÍCULOS

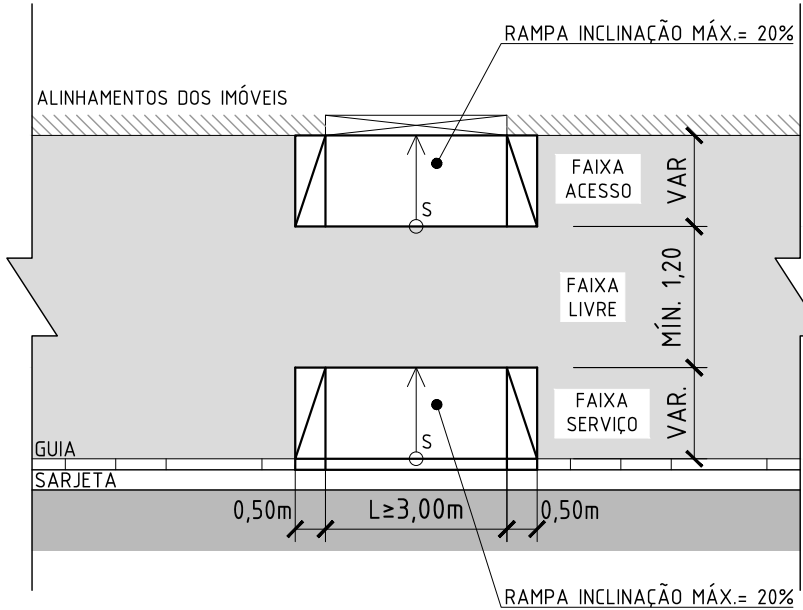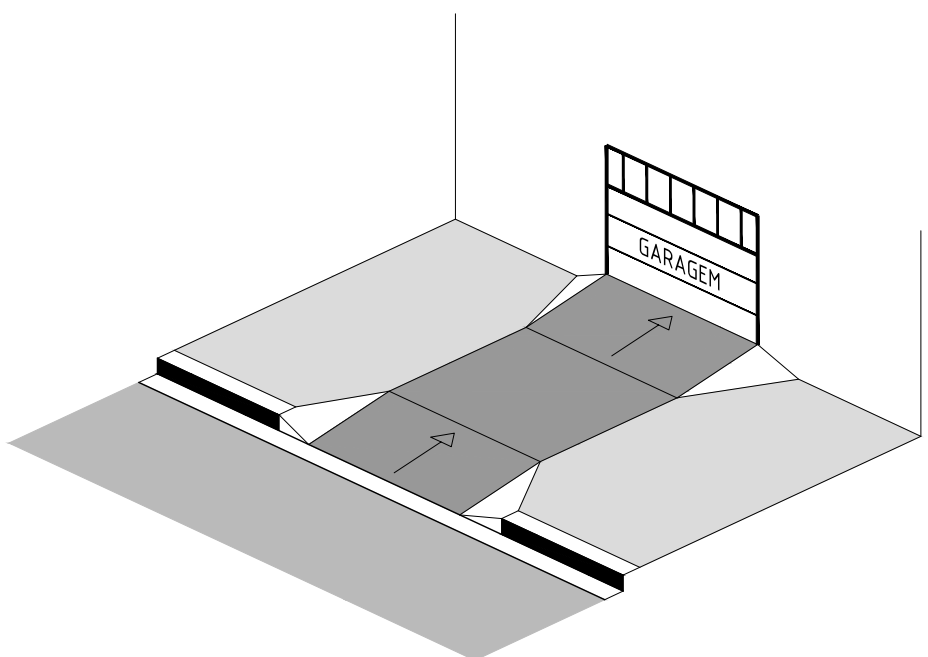



PERSPECTIVA

ACESSO DE VEÍCULOS - TIPO A

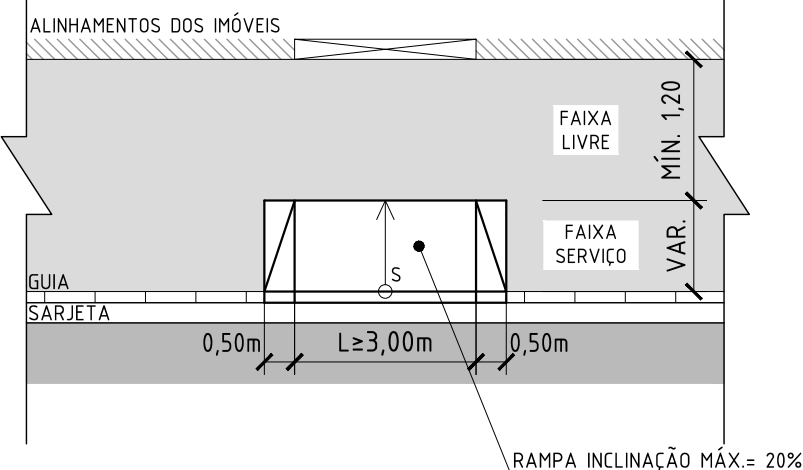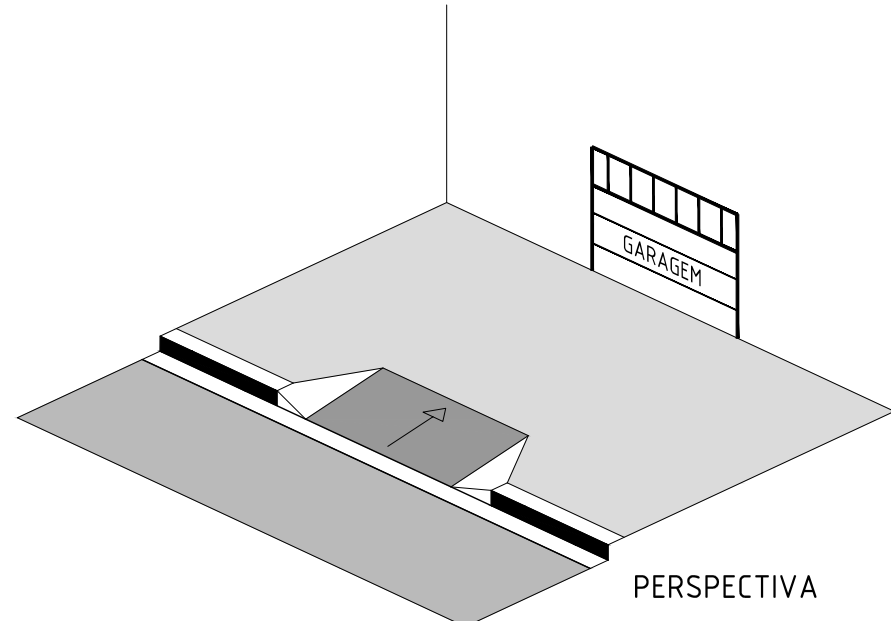



PERSPECTIVA

ACESSO DE VEÍCULOS - TIPO B

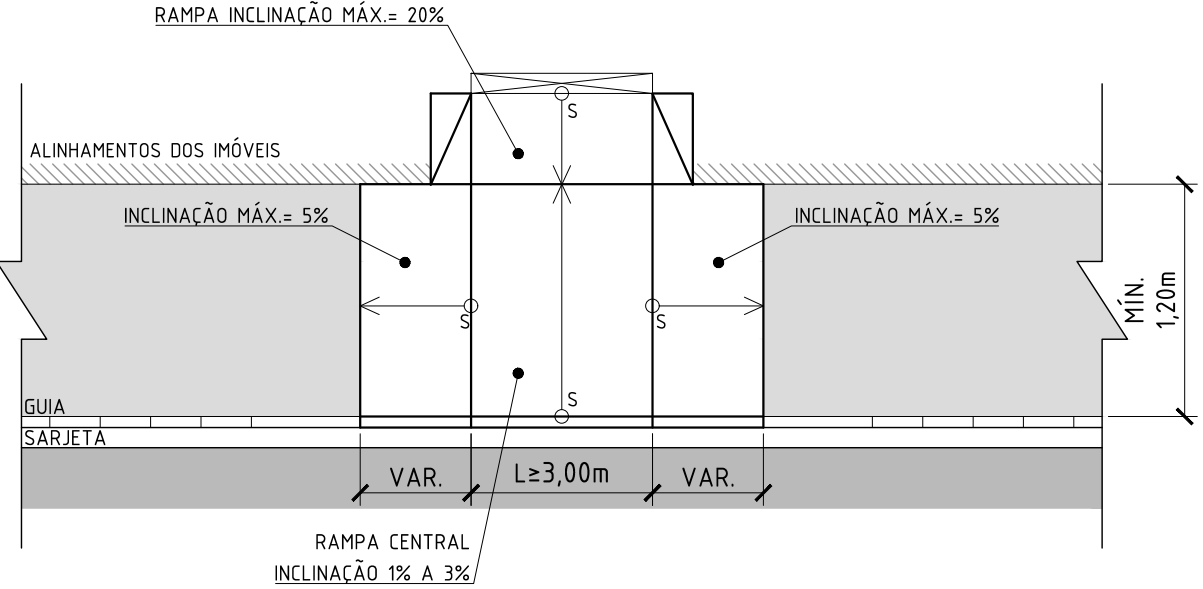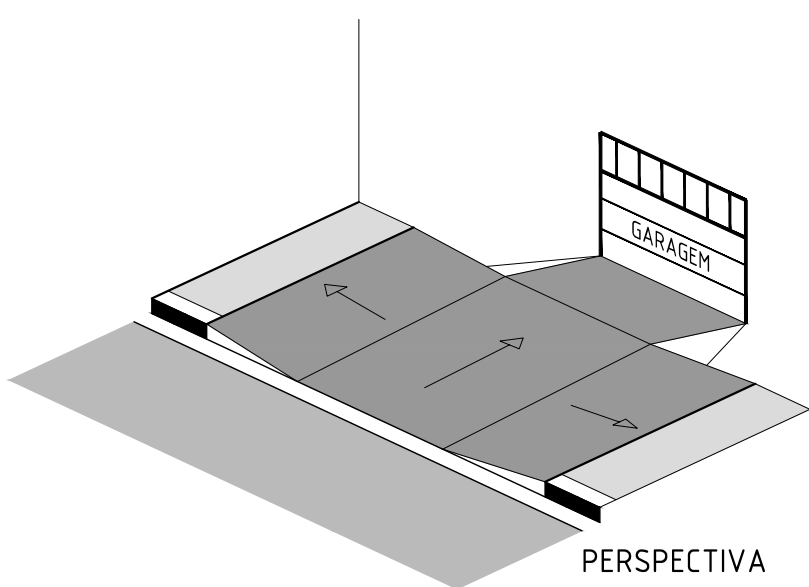

PERSPECTIVA

ACESSO DE VEÍCULOS - TIPO C

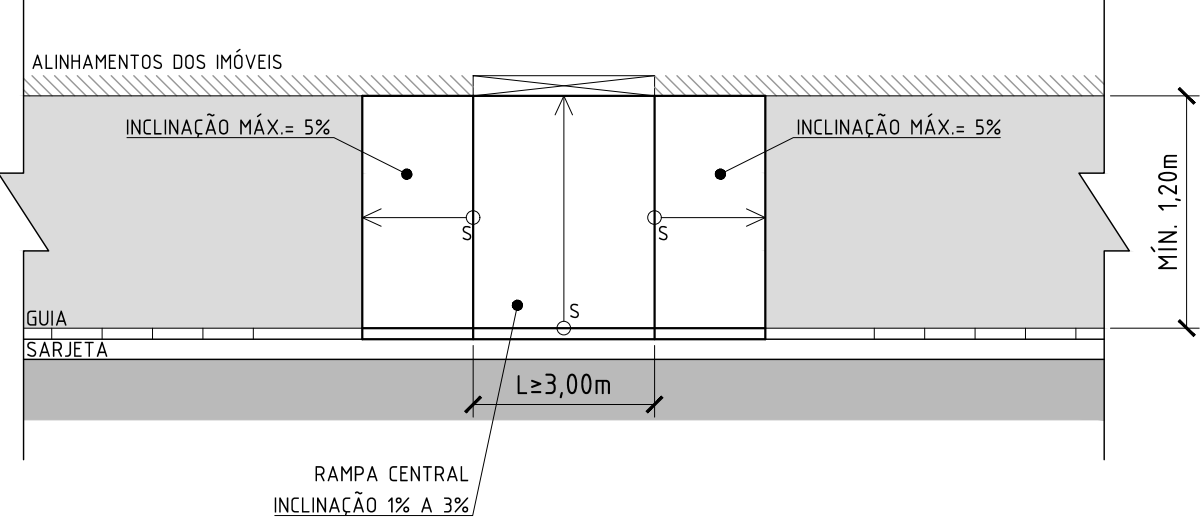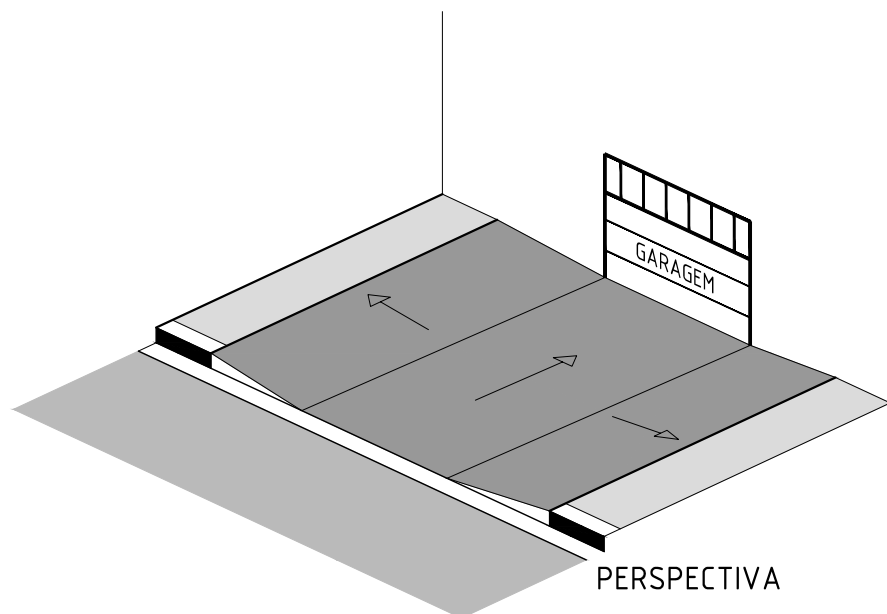

PERSPECTIVA

ACESSO DE VEÍCULOS - TIPO D

0	EMIÇÃO INICIAL	31/07/2023	DMJ	MAOR
REV.	DESCRIÇÃO	DATA	EXEC	VERIF.
PRATENTE	CONSOBACIO Pro-Squarema	EXEC.	DMJ	31 / 07 / 23
CONTRATO Nº 006/2022	DES.	MAR	31 / 07 / 23	
Assinado de forma digital por MANUEL DA SILVA MACHADO FILHO 83702261753	VER.	MAOR	31 / 07 / 23	
MANUEL DA SILVA MACHADO FILHO - CREA/RJ 84105206-0				
 PREFEITURA SQUAREMA TRABALHO E RESPEITO				
SECRETARIA MUNICIPAL DE DESENVOLVIMENTO ECONÔMICO				
PROJETO EXECUTIVO DE GEOMETRIA				
DETALHE: ACESSO VEICULO				
LOCAL	RUA LEOPOLDO DE AMORIM E OUTRAS	ARG. ELETRÔNICO	S01403-2-GEO-DET.001	
Nº	BAIRRO ASFALTO VELHO	ESCALA	S/ESCALA	DATA
				JULHO/2023
				PRATEIRA
				001/001