



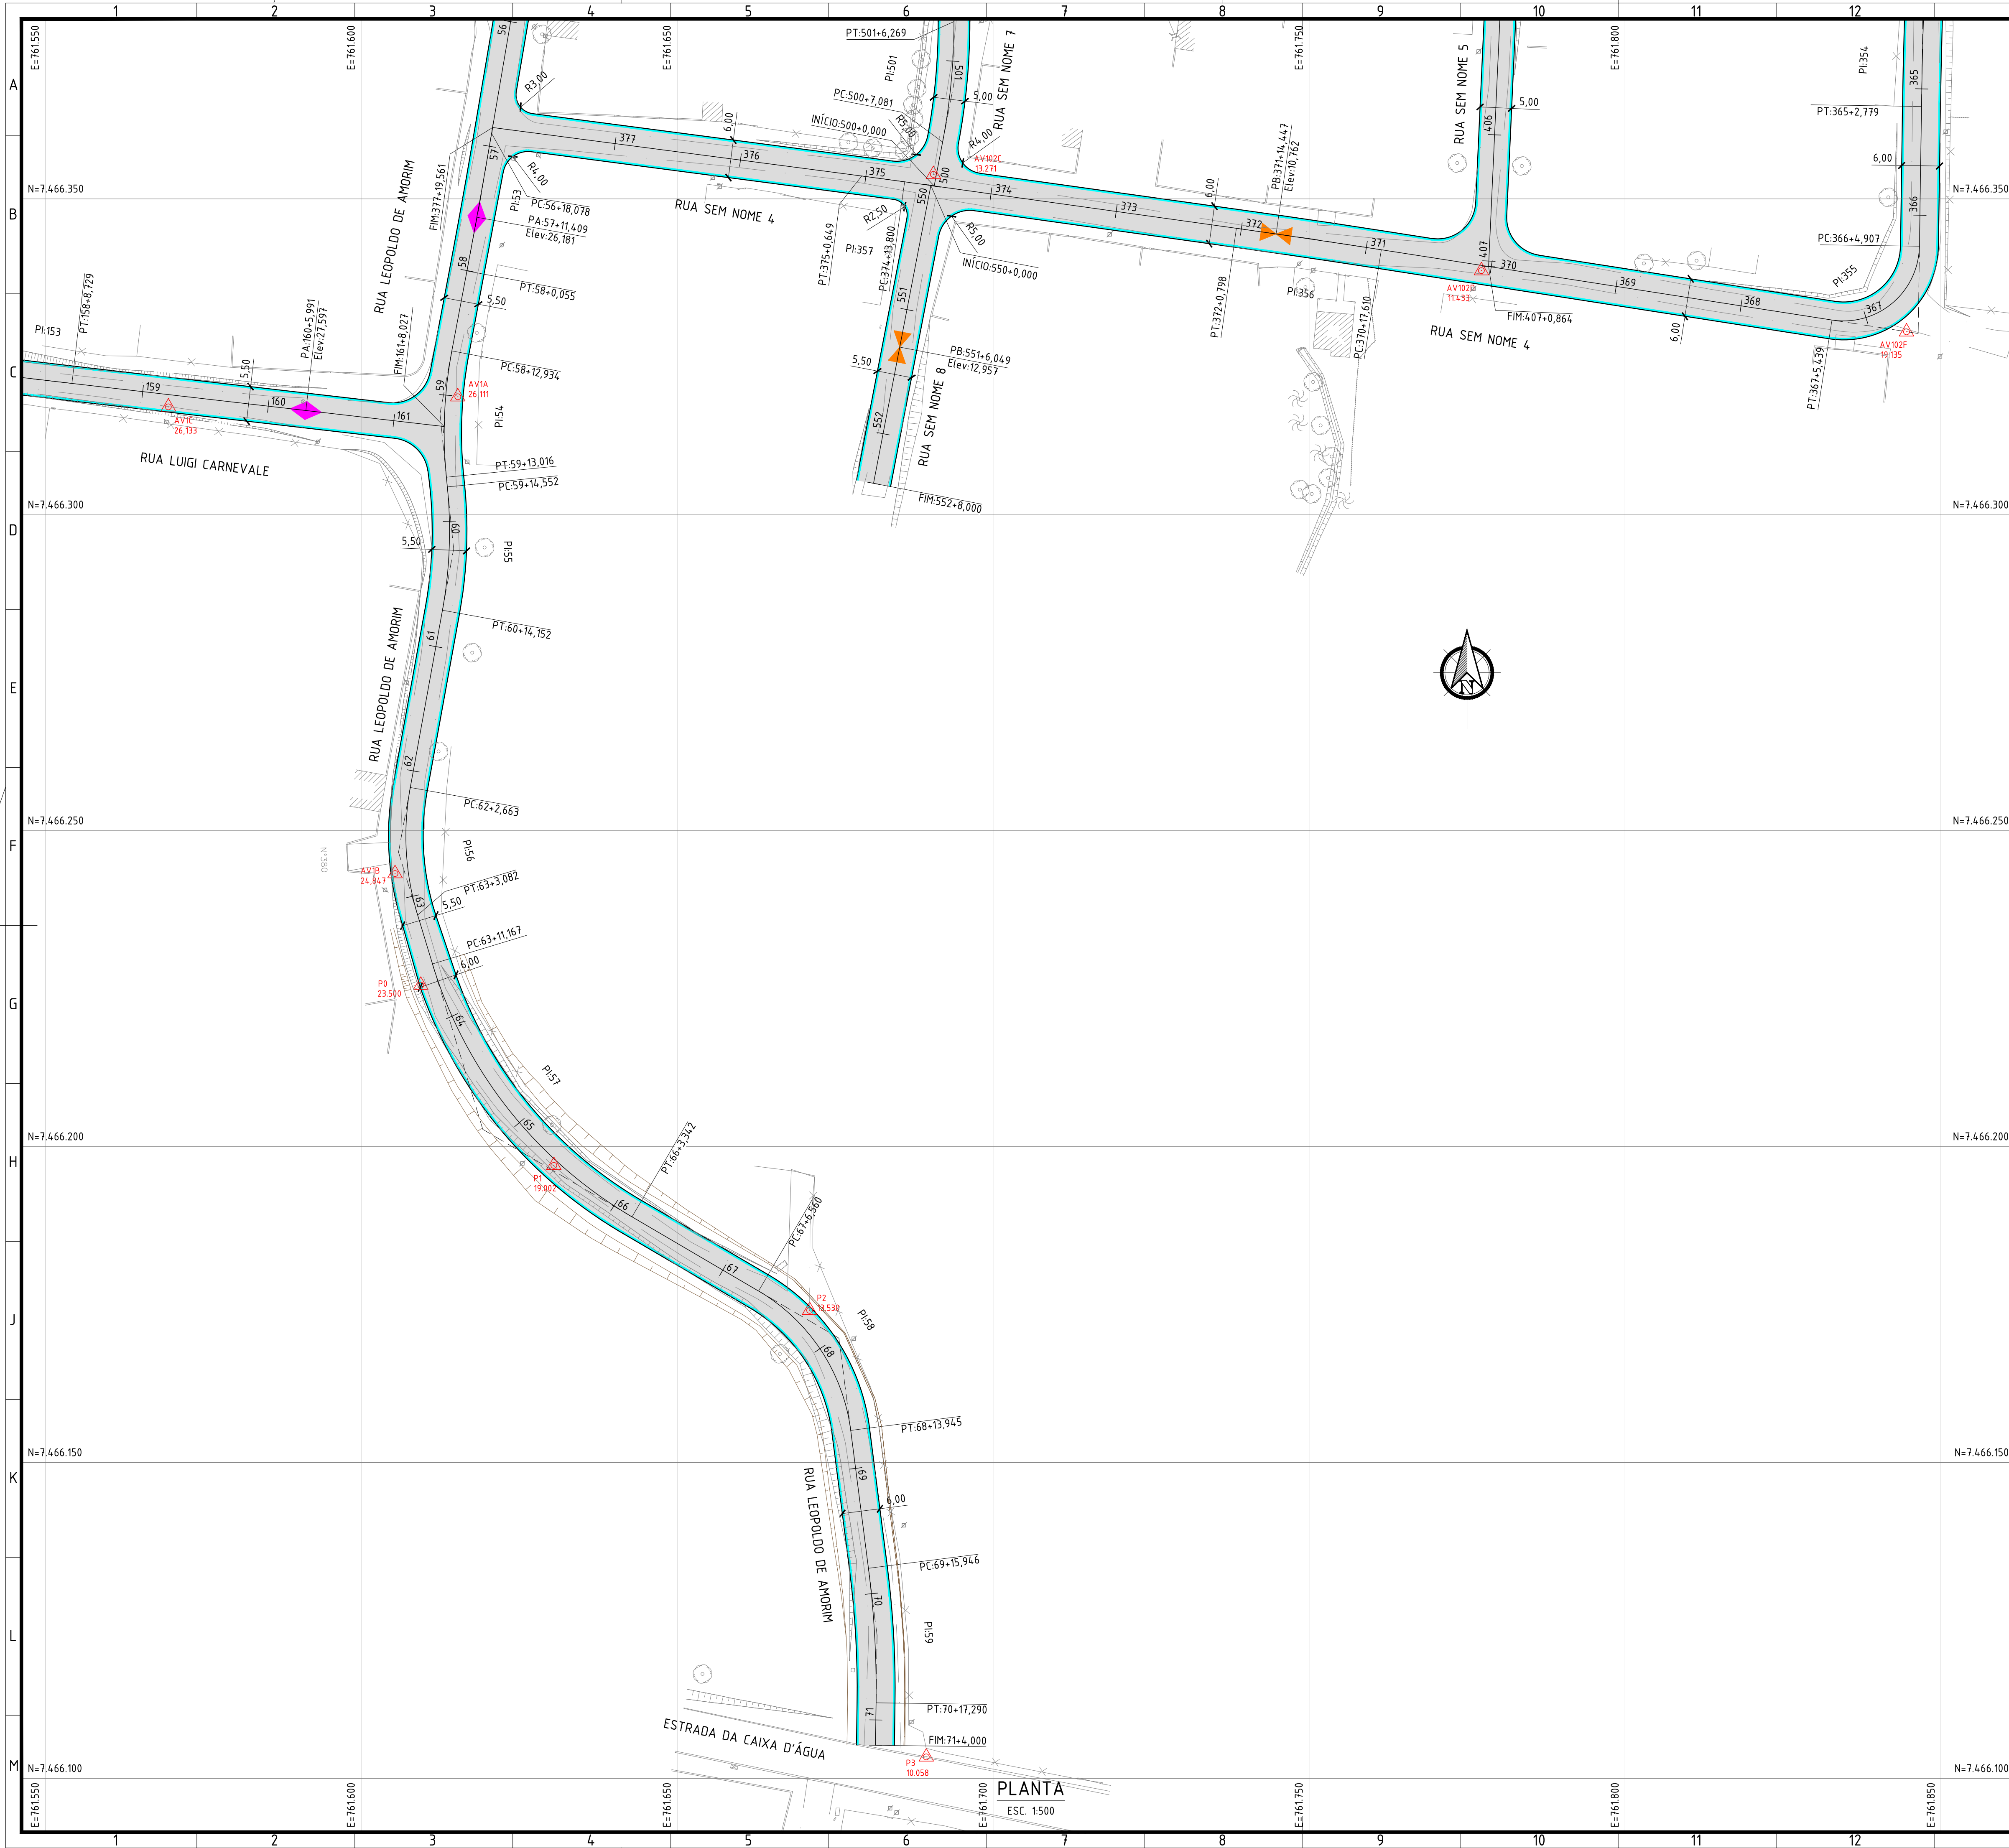

- NOTAS:
1. DIMENSÕES E ELEVÇÕES EM METRO, EXCETO ONDE INDICADO;
 2. DISTÂNCIA ENTRE ESTACAS = 20m;
 3. RAIOS DE EMBOCADURAS NÃO COTADOS = 6m;
 4. EXECUTAR REBAIXO DE CALÇADA EM TODAS AS EMBOCADURAS;
 5. QUADROS DE CURVAS E SEÇÕES TIPO, VER DESENHO: SQ1403-2-GEO-PLT.004.

- LEGENDA:
- EIXO PROJETO
 - MEIO-FIO COM SARJETA
 - PISTA DE ROLAMENTO
 - PONTO ALTO
 - PONTO BAIXO
 - PONTO POLIGONAL

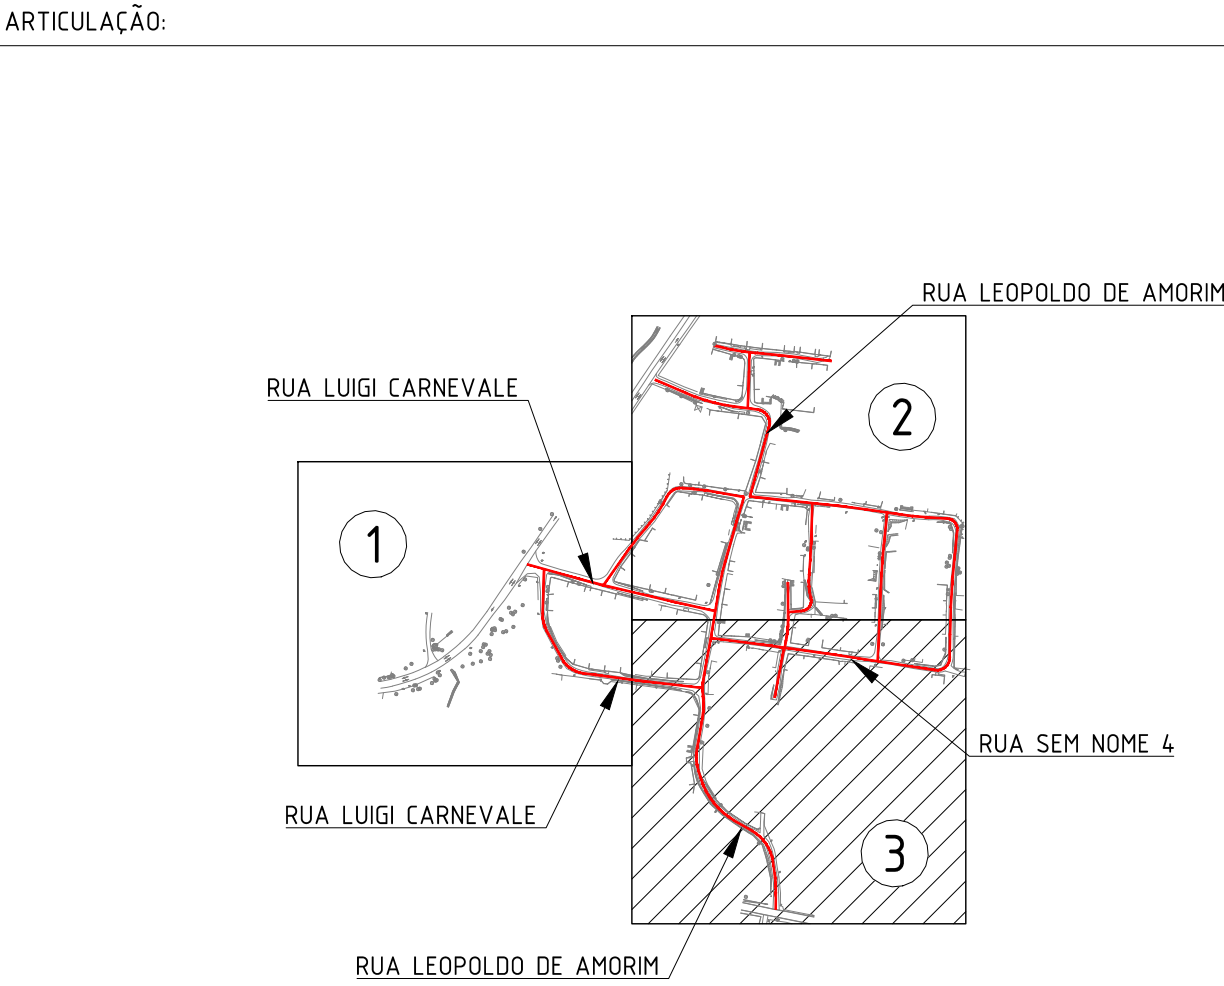

0		EMISSÃO INICIAL	31/07/2023	DMJ	MAOR
REV.	DESCRIÇÃO		DATA	EXEC.	VERIF.
PONENTE					
			EXEC.	DMJ	31 / 07 / 23
CONTRATO Nº 006/2022			DES.	AMC	31 / 07 / 23
Assinado de forma digital por MANUEL DA SILVA MACHADO FILHO83702261753			VER.	MAOR	31 / 07 / 23
MANUEL DA SILVA MACHADO FILHO - CREA/RJ 84.055206-0					
			PREFEITURA Siquarema TRABALHO E RESPEITO		
SECRETARIA MUNICIPAL DE INFRAESTRUTURA					
TÍTULO					
PROJETO EXECUTIVO DE GEOMETRIA					
PLANTA					
LOCAL	RUA LEOPOLDO DE AMORIM E OUTRAS BAIRRO ASFALTO VELHO			ARG. ELETRÔNICO SQ1403-2-GEO-PLT.003	
Nº	-	ESCALA 1500	DATA JULHO/2023	FRANCHA	003/004