


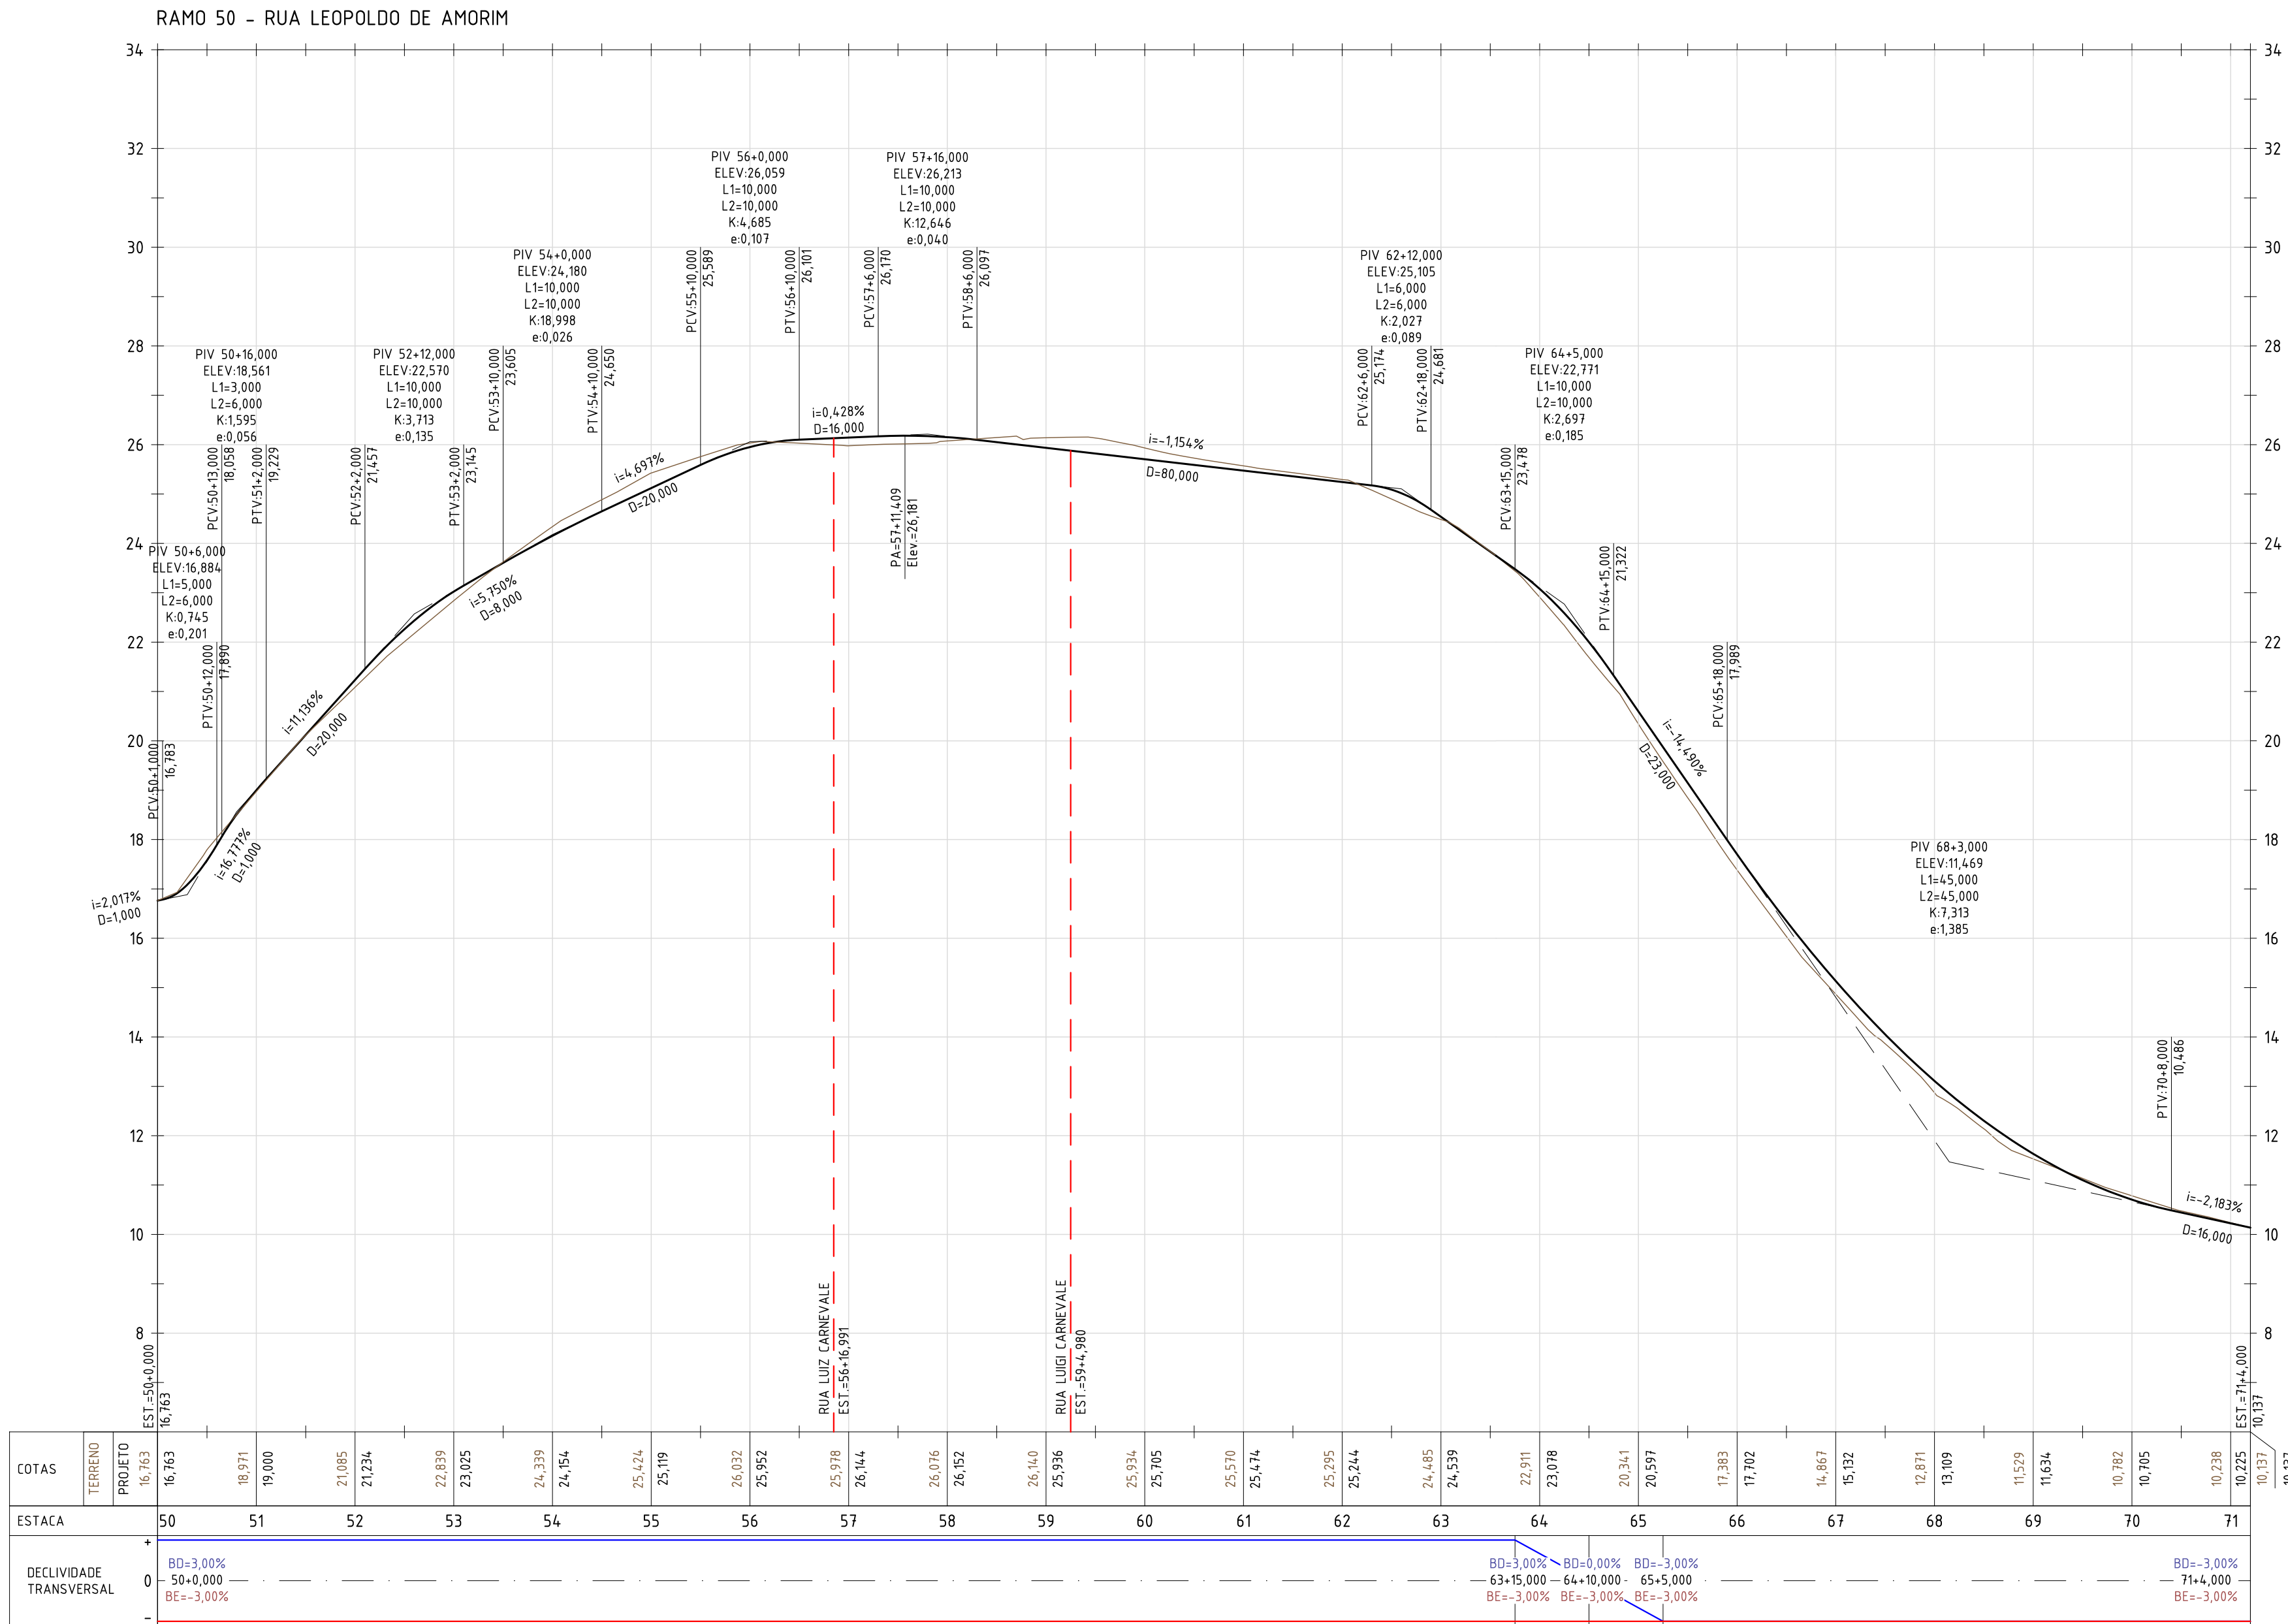

PERFIL
ESC. H=1:1000/V=1:100

NOTAS:


- DIMENSÕES E ELEVACOES EM METRO, EXCETO ONDE INDICADO;
- DISTANCIA ENTRE ESTACAS: 20m.

LEGENDA:

- GREIDE PROJETADO
- EXISTENTE

DECLIVIDADE TRANSVERSAL

- BORDO ESQUERDO (BE)
- BORDO DIREITO (BD)

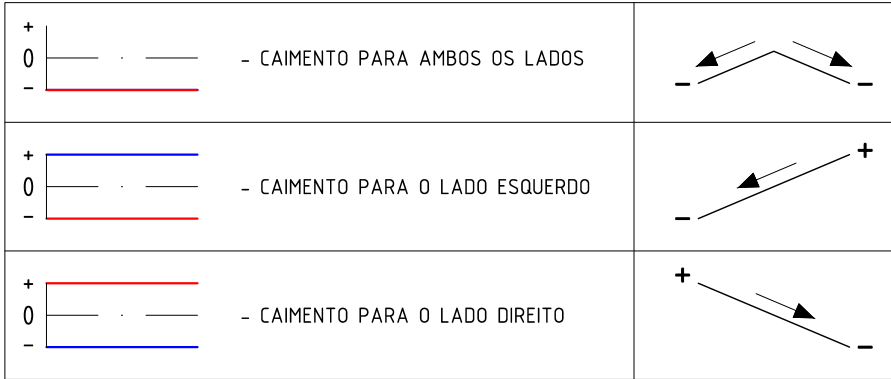

0	EMISSÃO INICIAL	31/07/2023	DMJ	MAOR			
REV.	DESCRIÇÃO	DATA	EXEC	VERIF.			
EMITENTE	CONTRATO Nº 006/2022 Assinado de forma digital por MANUEL DA SILVA MACHADO FILHO83702261753		EXEC.	DMJ	31 / 07 / 23		
PRO-SQUAREMA		DES.	ASV	31 / 07 / 23			
MANUEL DA SILVA MACHADO FILHO - CREA/RJ 84.105206-0		VER.	MAOR	31 / 07 / 23			
 PREFEITURA SQUAREMA TRABALHO E RESPEITO							
SECRETARIA MUNICIPAL DE INFRAESTRUTURA							
TÍTULO							
PROJETO EXECUTIVO DE GEOMETRIA							
PERFIL - RAMO 50							
LOCAL	RUA LEOPOLDO DE AMORIM E OUTRAS BAIRRO ASFALTO VELHO		ARG. ELETRÔNICO	SQ14-03-2-GEO-PRF.002			
Nº	-	ESCALA	H=1:1000/V=1:100	DATA	JULHO/2023	PRANCHETA	001/001