


RAMO 350 - RUA SEM NOME 4

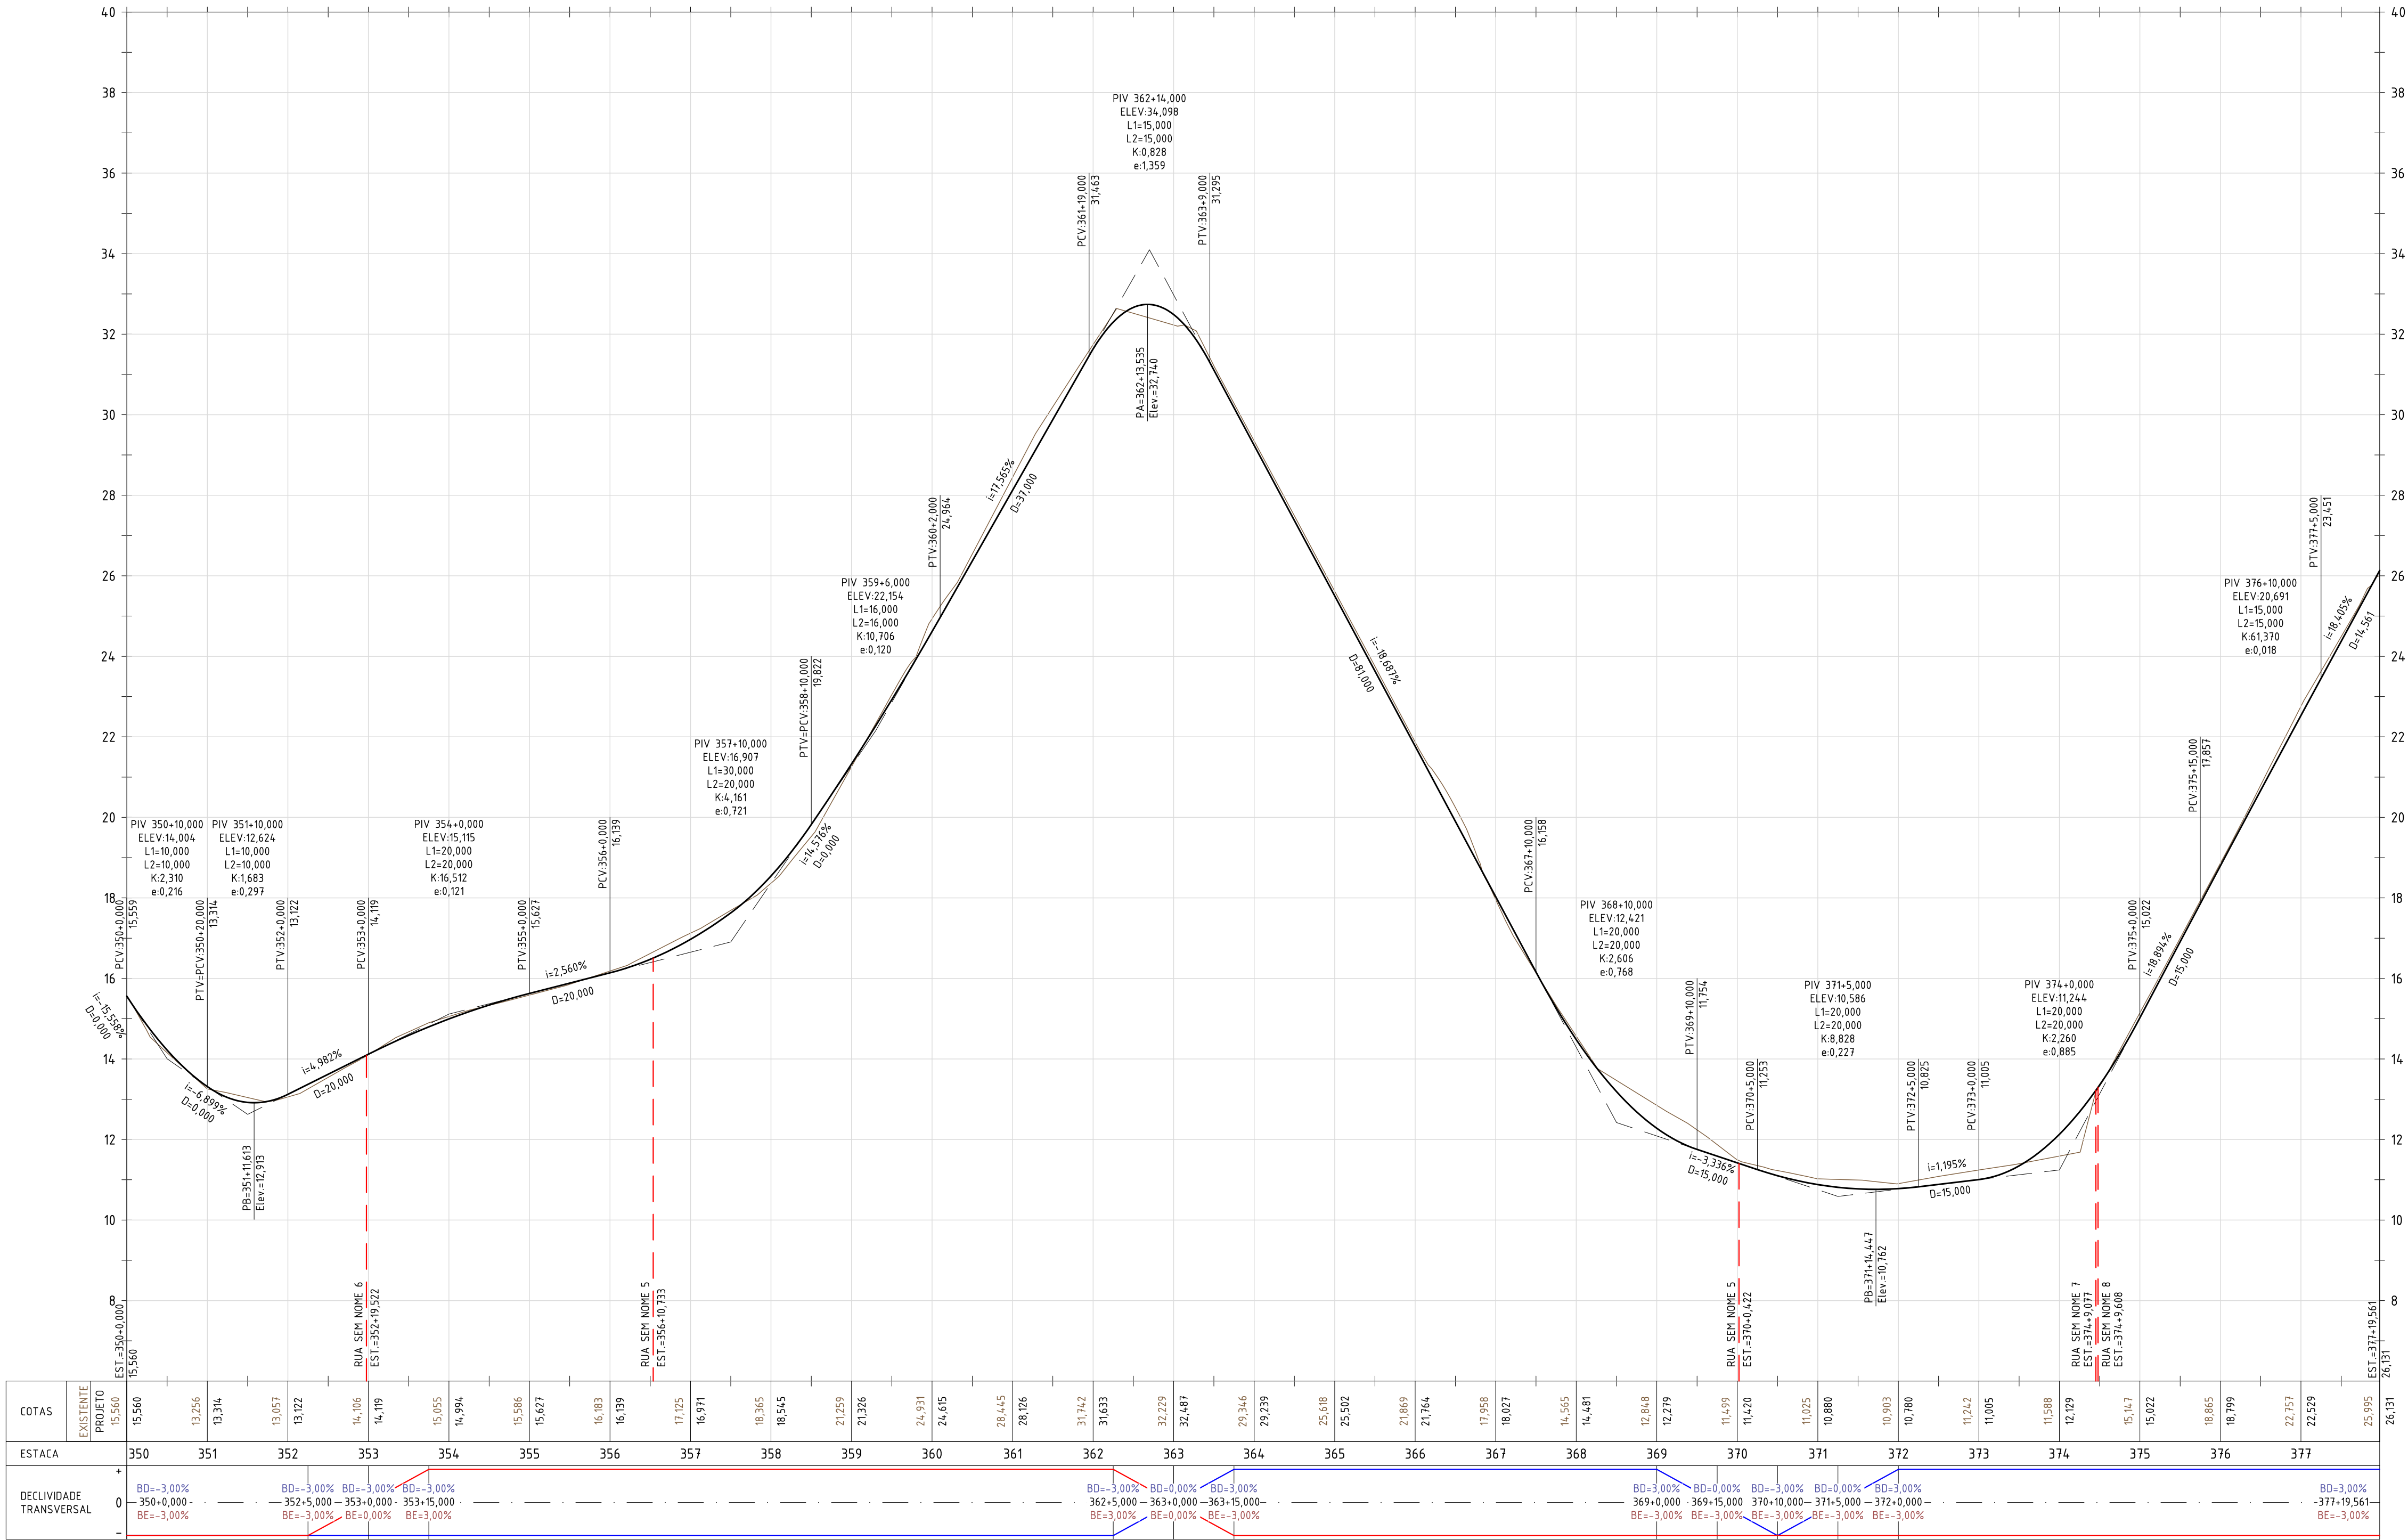

PERFIL
ESC. H=1:1000/V=1:100

NOTAS:


- DIMENSÕES E ELEVACOES EM METRO, EXCETO ONDE INDICADO;
- DISTANCIA ENTRE ESTACAS: 20m.

LEGENDA:

- GREIDE PROJETADO
- EXISTENTE

DECLIVIDADE TRANSVERSAL

- BORDO ESQUERDO (BE)
- BORDO DIREITO (BD)

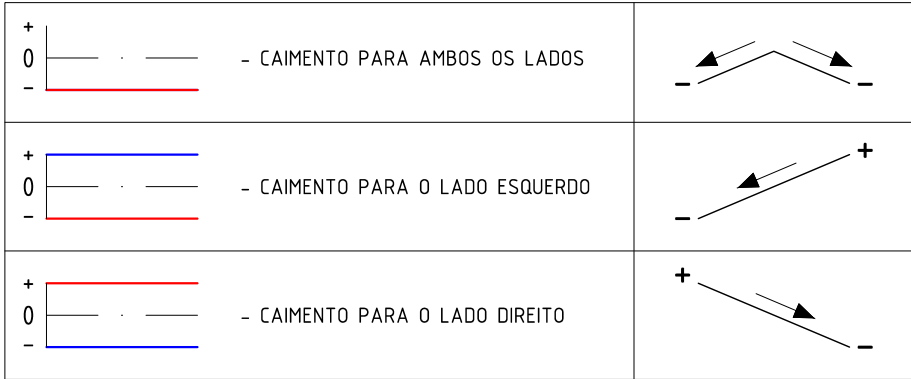

0	EMISSÃO INICIAL	31/07/2023	DMJ	MAOR
REV.	DESCRIÇÃO	DATA	EXEC.	VERIF.
01	PROJETO	31/07/2023	DMJ	MAOR
02	PROJETO	31/07/2023	DMJ	MAOR
03	PROJETO	31/07/2023	DMJ	MAOR
04	PROJETO	31/07/2023	DMJ	MAOR



**PREFEITURA
SAQUAREMA**
TRABALHO E RESPEITO

SECRETARIA MUNICIPAL DE INFRAESTRUTURA

PROJETO EXECUTIVO DE GEOMETRIA
PERFIL - RAMO 350

LOCAL: RUA LEOPOLDO DE AMORIM E OUTRAS
BAIRRO ASFALTO VELHO

ARG. ELETRÔNICO
SQ1403-2-GEO-PRF.004

DATA: JULHO/2023

PRANCHAS: 001/001